


Alle Höhenangaben  
im Neuen System

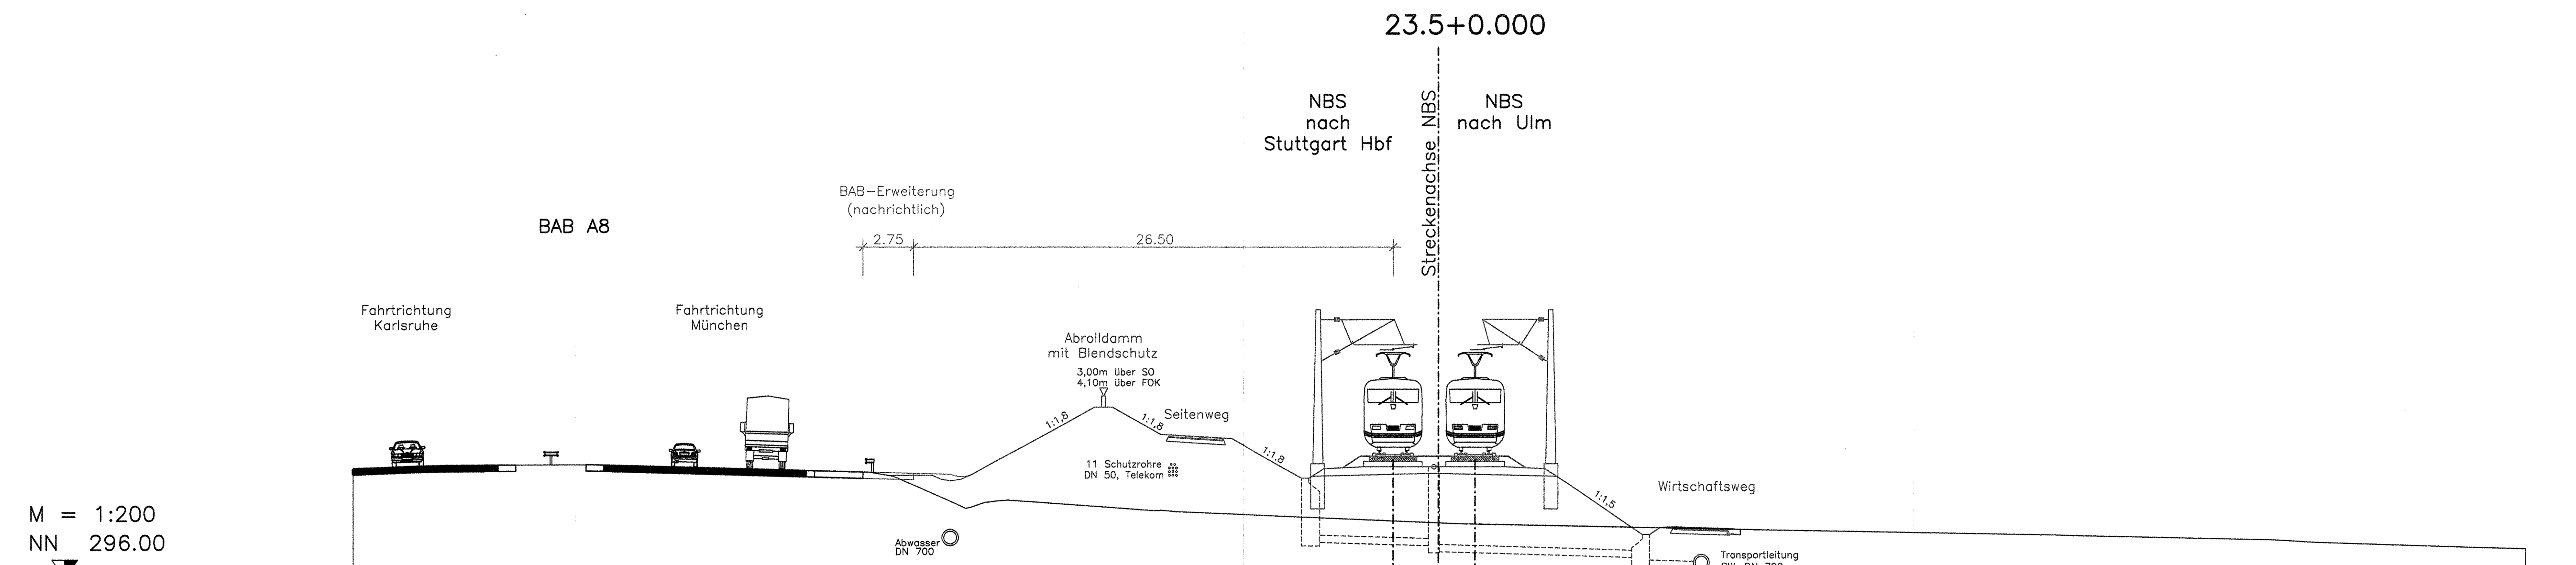

<b>GELÄNDE</b>	302.108	302.286	302.300	302.294	302.167	301.896	301.813	301.658	300.291	299.892	300.216	300.301	300.345	299.765	299.781	299.705	299.659	299.091	298.848	298.028	298.026	298.422	298.368	298.158	298.014	297.736	297.662
<b>SCHIENENOBERSKANTE</b>									303.086	303.086	303.086	303.086	303.086						17.181	18.060		33.878	35.723	46.096	48.522	57.255	60.000
<b>ABSTAND VON DER STRECKENACHSE</b>	-60.000	-51.694	-47.309	-46.588	-41.556	-31.395	-30.954	-30.105	-27.004	-25.909	-25.132	-24.431	-23.882	-15.842	-15.337	-14.537	-13.460	-2.500	0.000	1.032	1.507	1.567	2.000				

M = 1:200  
NN 296.00

K:\PROJEKT\34\PROJEKT\PLANEST\PPA\_1\PRUEF\3\ANLAGE\65\Up\_2350.dwg / Hotel  
22.09.2003 18:17 LHD:bramf @15:06

Stuttgart  
**21**


Planfestgestellt gemäß  
durch Besch. des  
vom 30. April 2003

Az: 0100-PPP-FS21-PPA-1  
Eisenbahn-Bundesamt  
Abt. Karlsruhe/Stuttgart  
In Auftrag  
*K. A. K.*

EISENBH-BUNDESAMT  
ARBEITSTELLE KARLSRUHE

**Umgestaltung des Bahnknotens Stuttgart**  
Ausbau- und Neubaustrecke Stuttgart - Augsburg  
Bereich Stuttgart-Wendlingen

Planfeststellungsabschnitt 1.4 Filderbereich bis Wendlingen  
Baub Abschnitt km 15,3+11 - km 25,2+00

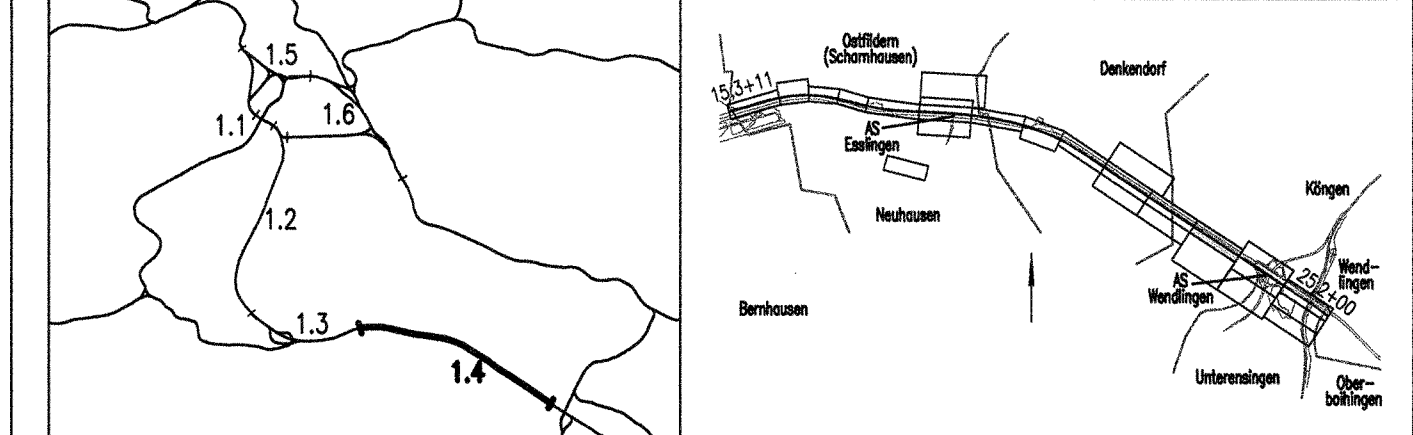

<b>Geographische Codierung</b> 1.4   0   2   0   0	<b>Blattschnittcodierung</b> 4   8   1   3   I   Q	<b>Organisatorische Codierung</b> P   I   v   q   V   R   B   1   0
<b>Auftraggeber</b> DB ProjektBau GmbH Wolfenstraße 20 70191 Stuttgart Tel. 07 11 / 2 27 85 - 0 Fax. 07 11 / 2 27 85 - 999	<b>Projektsteuerung</b> Drees & Sommer Infra Consult & Management GmbH Laufenschlagerstraße 2 70173 Stuttgart Tel. 07 11 / 22 29 33 - 10 Fax. 07 11 / 22 29 33 - 90	<b>Planner - bearbeitet im Auftrag der</b> DB ProjektBau GmbH DE-Consult Jägerstraße 40 70174 Stuttgart Tel. 0711 / 229 18 - 0 Fax. 0711 / 229 18 - 99 Aufgestellt: <b>DE-Consult</b> gez. Glaser Stuttgart, 30.09.2003

<b>Querschnitt</b>		Datum	Name
<b>Gleisplanung</b>		07/03	LHI
<b>NBS km 23,5+000</b>		Bearbeiter	07/03 KGU
Maßstab <b>1:200</b>			
"Urheberschutz" - Alle Rechte bei der DB ProjektBau GmbH			
<b>Änderungsvermerke</b>		Freigabe DB ProjektBau GmbH gez. Marquart Datum: 01.10.2003	
Index	Änderungen	Datum	Name
Genehmigungsvermerk - Eisenbahn-Bundesamt		Anlage Planfeststellungsunterlagen	
Datum	Genehmigungsvermerk	Name	Unterschrift
Anlage <b>6.2</b>		Blatt <b>9</b> von <b>11</b>	