


K:\PROJEKT\3\PROJEKT\ANFESTV\FAL_APRUEF\3\ANLAGE\00_24300.dwg / Model
22.09.2003 18:47 L.Hildebrandt @15.06

Alle Höhenangaben
im Neuen System

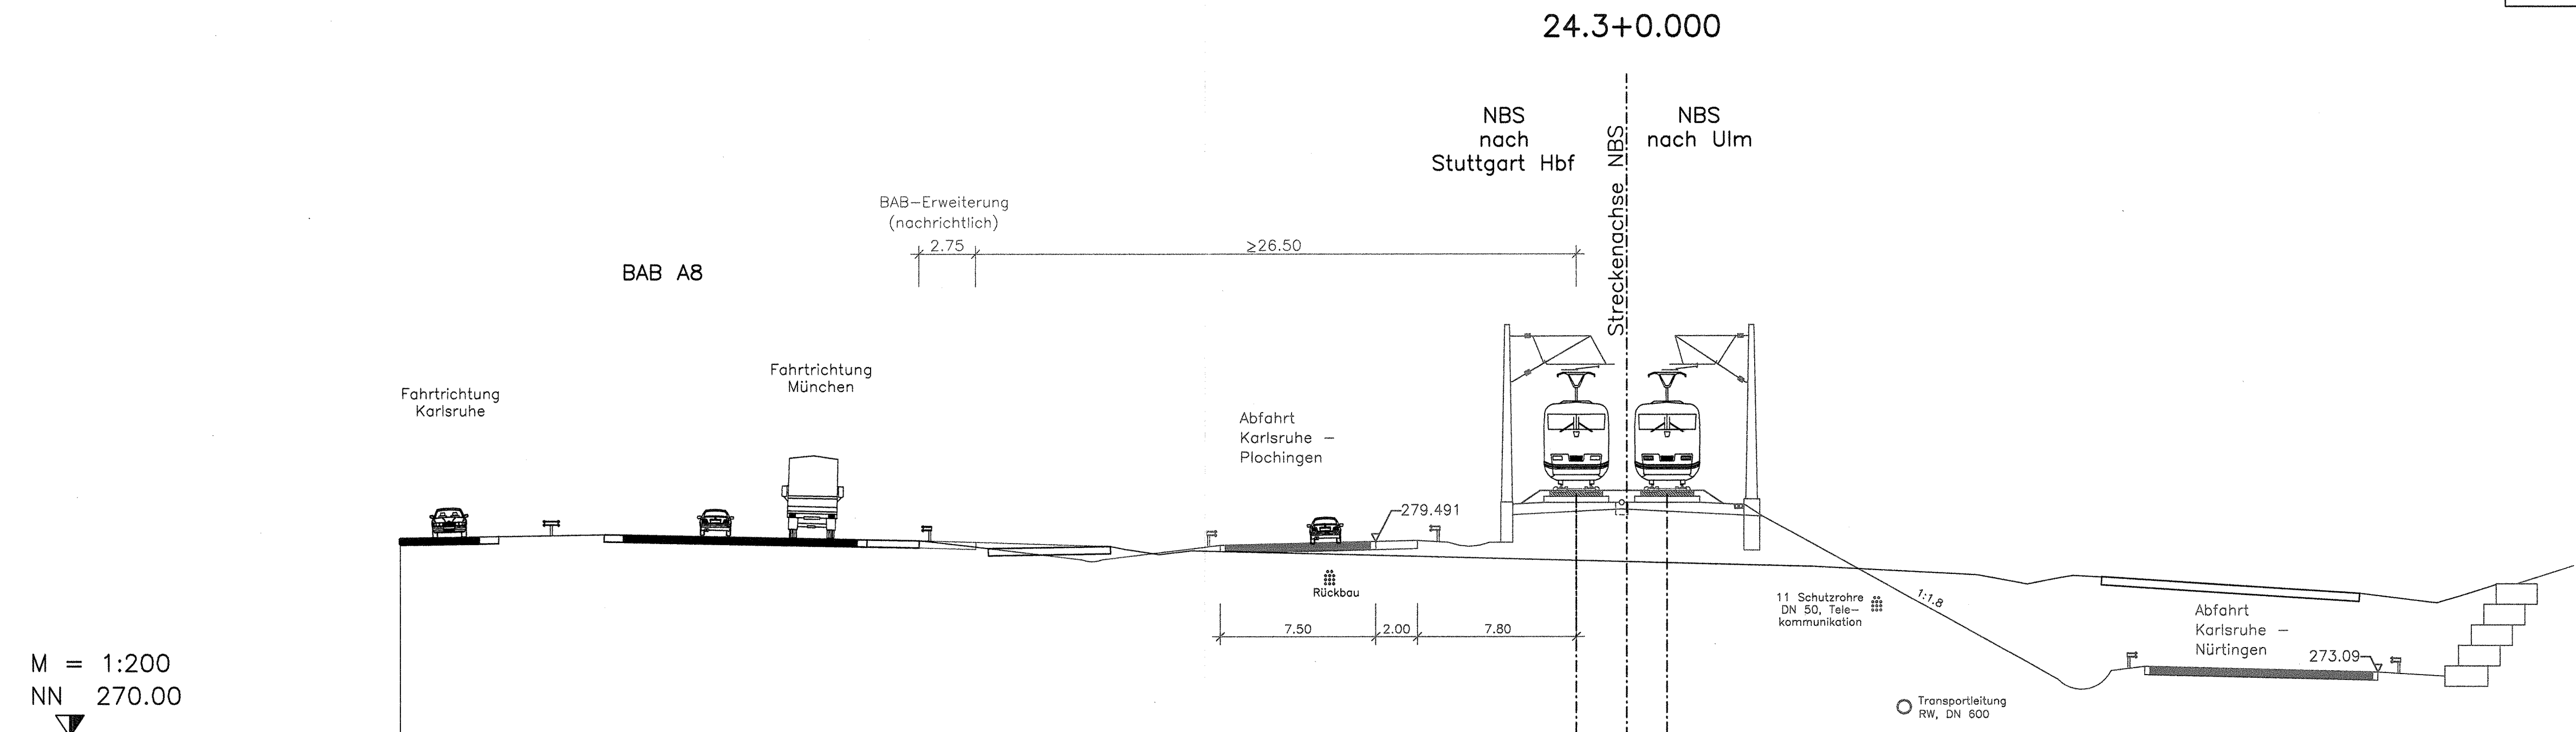


GELÄNDE	279.723	279.751	279.837	279.808	279.532	279.454	279.149	279.191	279.249	279.086	279.037	278.858	279.042	278.899	278.496	278.259	277.850	277.454	277.389	277.660	277.805	277.733	277.747	277.344	276.932	276.513	276.473	277.395	
SCHIENENOBERSKANTE										282.286	282.286	282.286	282.286																
ABSTAND VON DER STRECKENACHSE	-56.225	-55.017	-54.652		-34.630	-33.851	-31.266	-29.352	-25.205	-24.267	-24.066	-22.800	-22.424	-21.269	-15.394	9.067	17.033	18.113	18.466	20.869	21.987	21.794	23.083	23.188	29.133	35.820	39.242	39.595	42.366

Stuttgart
21
Planfestgestellt durch Bescheid vom **30. April 2008**
Az.: **69100 PAP-PS21-001/14**
Eisenbahn-Bundesamt
Abt. Karlsruhe/Stuttgart

Umgestaltung des Bahnknotens Stuttgart
Ausbau- und Neubaustrecke Stuttgart - Augsburg
Bereich Stuttgart-Wendlingen

Planfeststellungsabschnitt 1.4 Filderbereich bis Wendlingen
Baubabschnitt km 15,3+11 - km 25,2+00

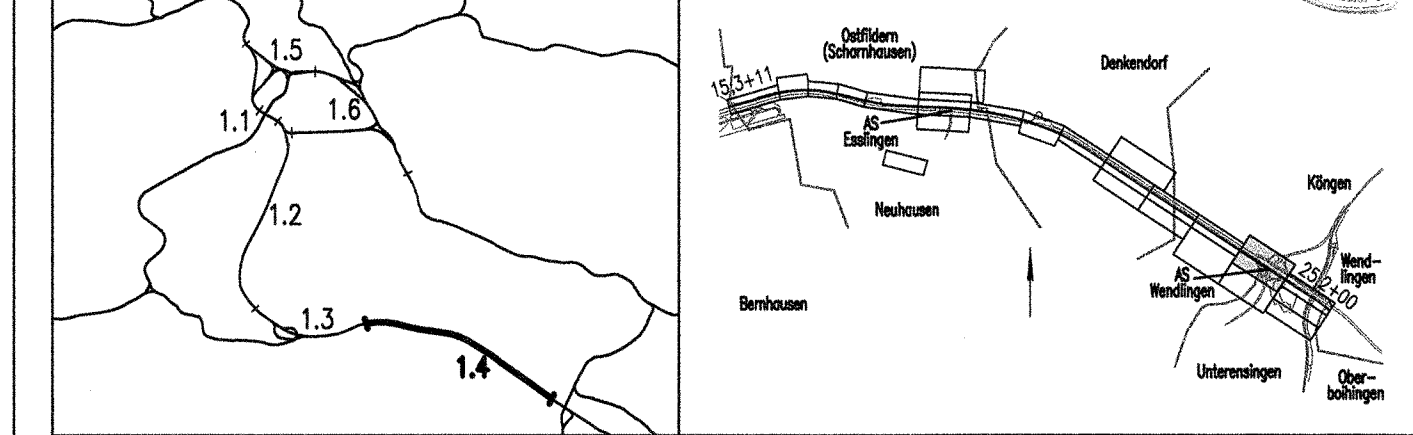

Geographische Codierung 1.4 0 2 0 0	Blattschnittcodierung 4 8 1 3 I R	Organisatorische Codierung P I V q V R C 1 0
Auftraggeber DB ProjektBau GmbH Wolfrumstraße 20 70191 Stuttgart Tel. 07 11 / 2 27 85 - 0 Fax. 07 11 / 2 27 85 - 999	Projektsteuerung Drees & Sommer Infra Consult & Management GmbH Lautenschlagerstraße 2 70173 Stuttgart Tel. 07 11 / 22 29 33 - 10 Fax. 07 11 / 22 29 33 - 90	Planner - bearbeitet im Auftrag der DB ProjektBau GmbH DE-Consult Jägerstraße 40 70174 Stuttgart Tel. 07 11 / 229 18 - 0 Fax. 07 11 / 229 18 - 99

Querschnitt Gleisplanung NBS km 24,3+000	Datum	Name
	Gezeichnet	07/03 LHI
	Bearbeiter	07/03 KGU
	Maßstab	1:200

"Urheberschutz" - Alle Rechte bei der DB ProjektBau GmbH

Änderungsvermerke			
Index	Änderungen	Datum	Name

Genehmigungsvermerk - Eisenbahn-Bundesamt **14-25**

Datum	Genehmigungsvermerk	Name	Unterschrift

Freigabe DB ProjektBau GmbH
gez. Marquart
Datum: 01.10.2003
Ersetzt für Plan-Nr. Phase
Ersetzt durch Plan-Nr. Index
Anlage Planfeststellungsunterlagen
Anlage 6.2
Blatt 10 von 11