Alle Höhenangaben im Neuen System

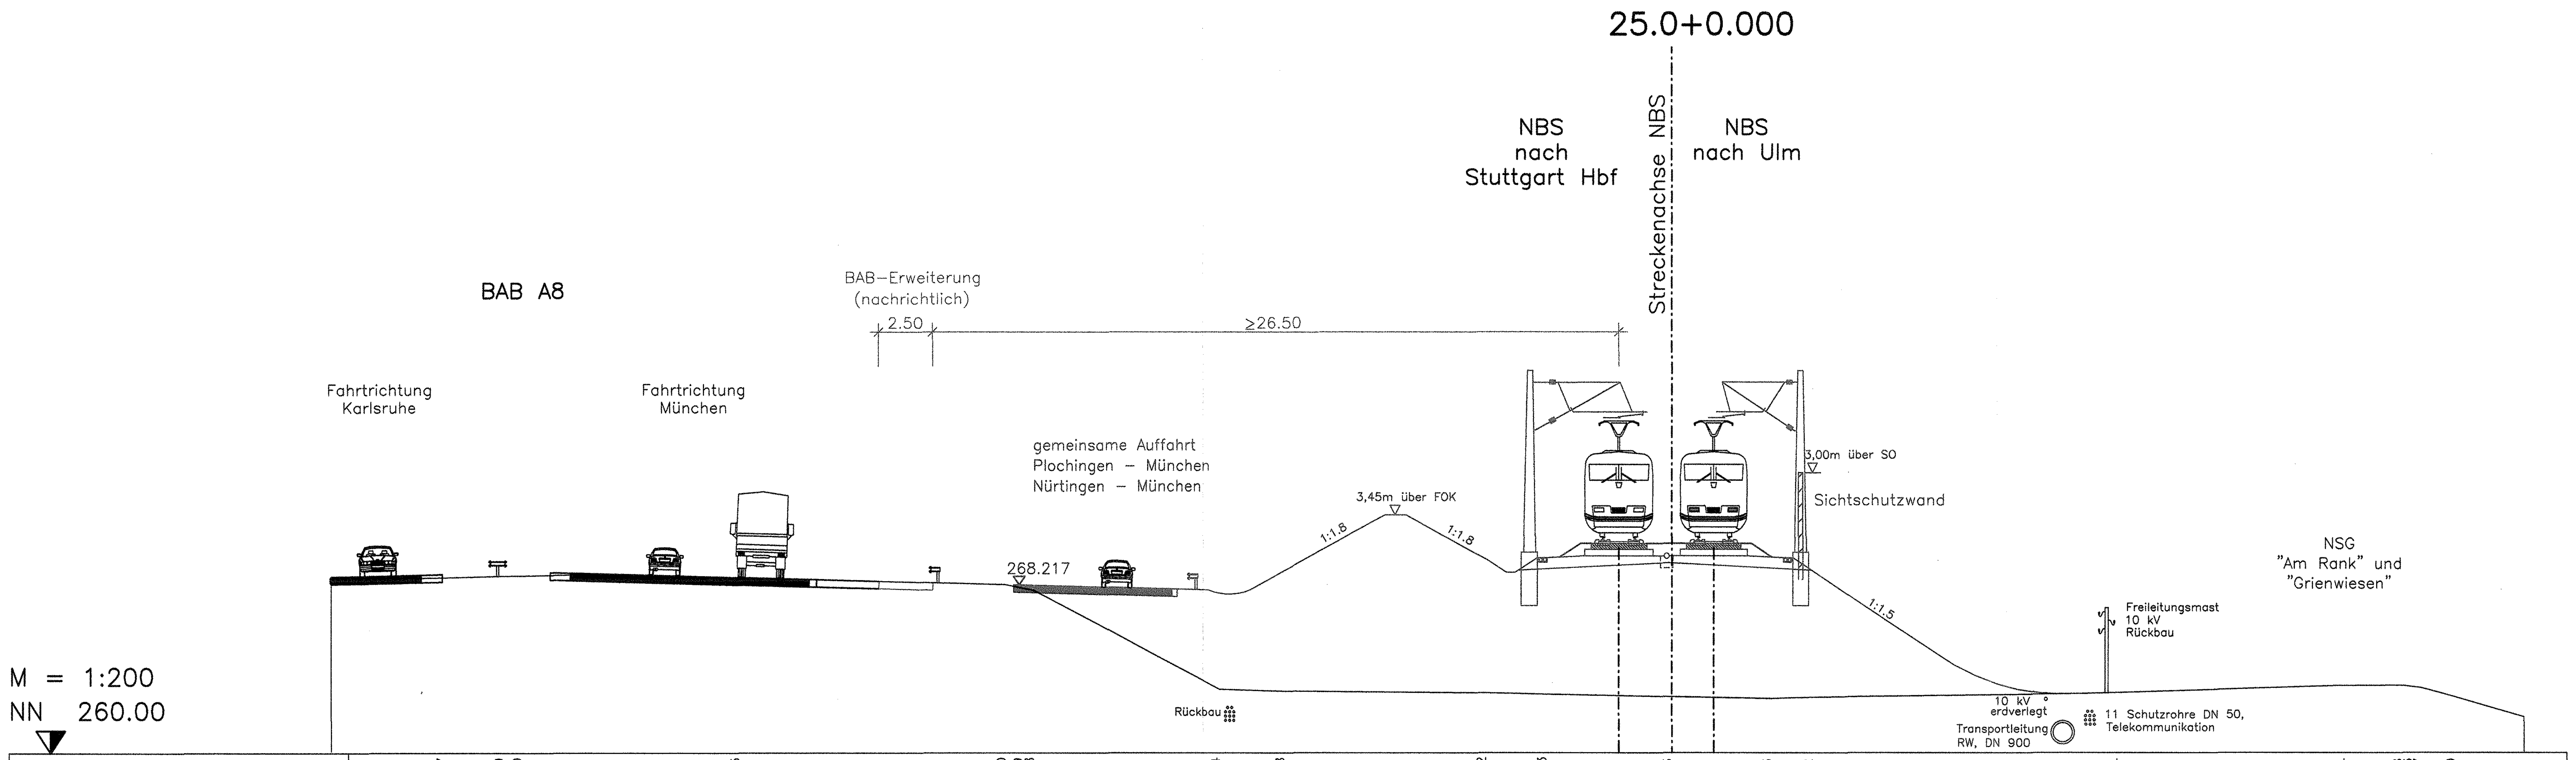

GELÄNDE	268.217	268.289	268.300	268.381	268.215	267.880	267.719	267.618	264.541	262.984	262.888	262.812	262.743			262.633			262.543	262.602	262.771	262.824	263.141	263.144	263.158	263.156	263.047	262.620
SCHIENENOBERKANTE														270.117	270.117		270.117	270.117										
ABSTAND VON DER STRECKENACHSE	-57.456	-54.811	-53.963	-49.776	-43.590	-31.225	-30.465	-29.938	-24.090	-21.095	-18.038	-8.638	-5.847	-3.217	-1.782	0.000	1.283	2.718	4.745	6.670	19.114	21.004	31.238	31.428	34.321	34.336	35.256	36.809

Stuttgart 21

DB

Planfestgestellt gemäß § 18 AEG durch Beschluss vom 30. April 2008

Az. 59160 PAP-PS21-PFA1.4

Eisenbahn-Bundesamt Ast. Karlsruhe/Stuttgart

Umgestaltung des Bahnknotens Stuttgart

Ausbau- und Neubaustrecke Stuttgart – Augsburg
Bereich Stuttgart–Wendlingen

Planfeststellungsabschnitt 1.4 Filderbereich bis Wendlingen

Bauabschnitt km 15,3+11 – km 25,2+00

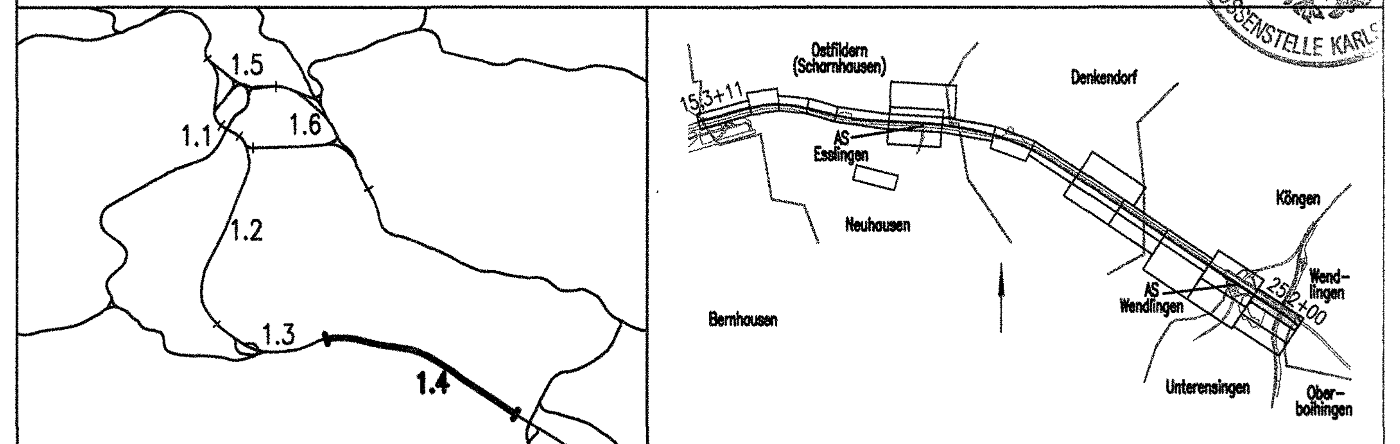

Geographische Codierung	Blattschnittcodierung	Organisatorische Codierung
1.4 | 0 2 | 0 0 (PFA, Bauabschnitt, Blattschnitt)	4 8 1 3 | I S (Streckennummer, Bezirk)	P (Phase) | I v q (Planzeichen) | V R D 1 (Gewerk, Ebene, Planinhalt) | 0 (Index)

Auftraggeber	Projektsteuerung	Planer – bearbeitet im Auftrag der DB ProjektBau GmbH
DB ProjektBau GmbH Wolframstraße 20 70191 Stuttgart Tel. 07 11 / 2 27 85 – 0 Fax. 07 11 / 2 27 85 – 999	Drees & Sommer Infra Consult & Management GmbH Lautenschlagerstraße 2 70173 Stuttgart Tel. 07 11 / 22 29 33 – 10 Fax. 07 11 / 22 29 33 – 90	DE–Consult Jägerstraße 40 70174 Stuttgart Tel. 0711 / 229 18 – 0 Fax 0711 / 229 18 – 99 Aufgestellt: DE-Consult gez. Glaser Stuttgart, 30.09.2003

Querschnitt

Gleisplanung

NBS km 25,0+000

	Datum	Name
Gezeichnet	07/03	LHI
Bearbeiter	07/03	KGU

Maßstab 1:200

"Urheberschutz" – Alle Rechte bei der DB ProjektBau GmbH

Änderungsvermerke

Index	Änderungen	Datum	Name

Freigabe DB ProjektBau GmbH
gez. Marquart
Datum: 01.10.2003

Ersatz für Plan-Nr. Phase Index
Ersetzt durch Plan-Nr.

Genehmigungsvermerk – Eisenbahn-Bundesamt 14-26

Datum	Genehmigungsvermerk	Name	Unterschrift

Anlage Planfeststellungsunterlagen
Anlage 6.2
Blatt 11 von 11