Alle Höhenangaben im Neuen System

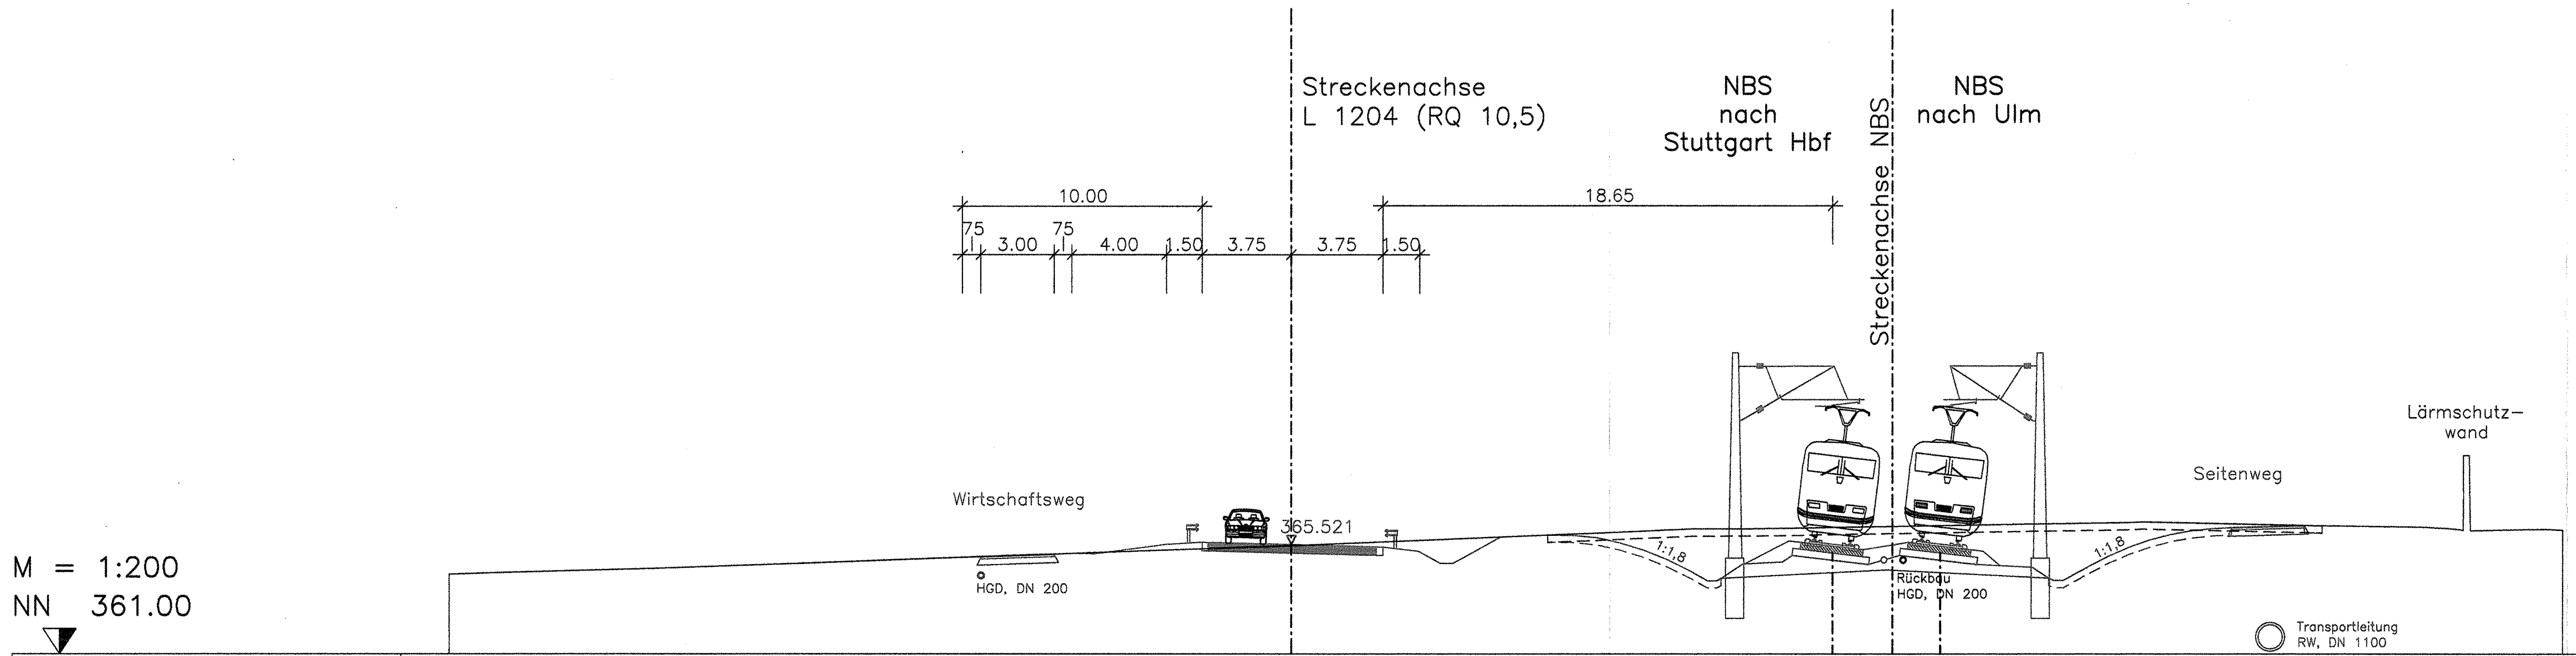

M = 1:200
NN 361.00

GELÄNDE	364.302, 364.366, 364.540, 364.751, 365.042, 365.289, 365.449, 365.955, 366.033, 366.076, 366.116, 366.183, 366.185, 366.216, 366.227, 366.230, 366.250, 366.279, 366.287, 366.377, 366.446, 366.445, 366.474, 366.474, 366.329, 366.271, 366.264, 366.204, 366.151, 366.129, 367.777, 369.227, 369.233, 366.107, 366.161, 366.169
SCHIENENOBERKANTE	365.876, 365.706, 365.877, 365.707
ABSTAND VON DER STRECKENACHSE	−60.000, −58.129, −51.458, −45.257, −37.658, −30.707, −25.868, 24.940, −13.701, −11.762, −10.752, −9.838, −8.348, −6.167, −3.797, −3.448, −3.368, −2.500, −2.232, −0.431, 0.000, 2.000, 5.225, 9.682, 9.724, 10.371, 10.425, 16.976, 21.158, 21.888, 22.982, 23.548, 23.661, 23.674, 23.677, 23.835, 23.964, 26.400, 27.062

23.09.2003 08:29 LHildebrandt

Stuttgart 21

Planfestgestellt gemäß § 18 AEG durch Beschluss vom 30. April 2008
Az.: 59160 PAP-PS21 ...
Eisenbahn-Bundesamt Ast. Karlsruhe/Stuttgart
Im Auftrag

Umgestaltung des Bahnknotens Stuttgart

Ausbau- und Neubaustrecke Stuttgart – Augsburg
Bereich Stuttgart–Wendlingen

Planfeststellungsabschnitt 1.4 Filderbereich bis Wendlingen

Bauabschnitt km 15,3+11 – km 25,2+00

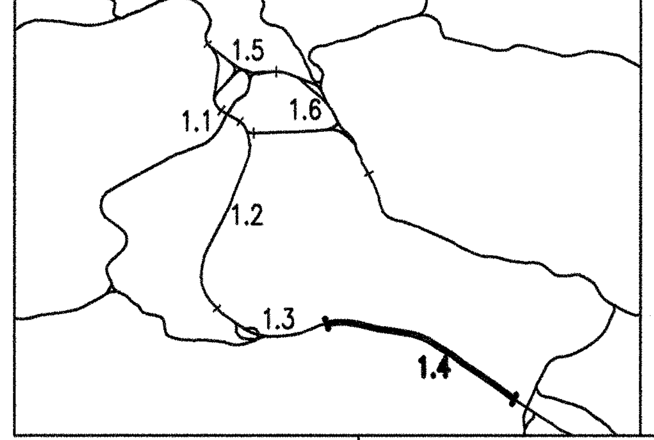

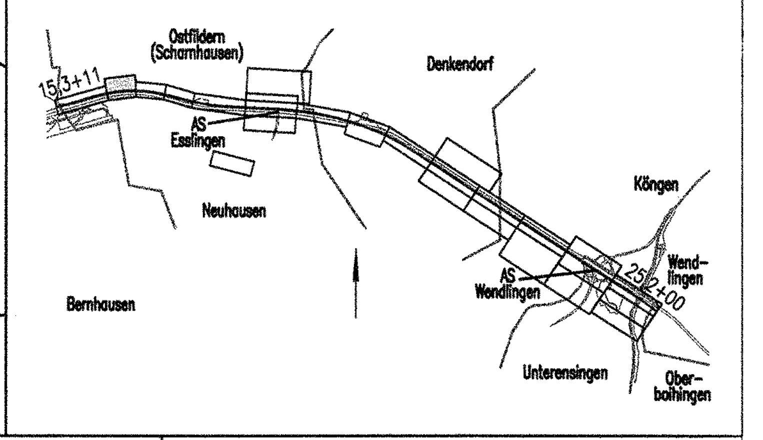

Geographische Codierung			Blattschnittcodierung		Organisatorische Codierung				
PFA	Bauabschnitt	Blattschnitt	Streckennummer	Bezirk	Phase	Planzeichen	Gewerk Ebene Planinhalt	Index	
1.4	0 4	0 0	4 8 1 3	I F	P	I v q	V R E 1	0	

Auftraggeber	Projektsteuerung	Planer – bearbeitet im Auftrag der DB ProjektBau GmbH	
DB ProjektBau GmbH Wolframstraße 20 70191 Stuttgart Tel. 07 11 / 2 27 85 – 0 Fax. 07 11 / 2 27 85 – 999	Drees & Sommer Infra Consult & Management GmbH Lautenschlagerstraße 2 70173 Stuttgart Tel. 07 11 / 22 29 33 – 10 Fax. 07 11 / 22 29 33 – 90	DE-Consult Jägerstraße 40 70174 Stuttgart Tel. 0711 / 229 18 – 0 Fax 0711 / 229 18 – 99	Aufgestellt: DE-Consult gez. Glaser Stuttgart, 30.09.2003

Querschnitt

Gleis- und Straßenplanung
NBS km 15,5+000
L 1204 km 1+117

	Datum	Name
Gezeichnet	07/03	LHI
Bearbeiter	07/03	KGU

Maßstab 1:200

"Urheberschutz" – Alle Rechte bei der DB ProjektBau GmbH

Änderungsvermerke

Index	Änderungen	Datum	Name

Freigabe DB ProjektBau GmbH
gez. Marquart
Datum: 01.10.2003

Ersatz für Plan-Nr. Phase Index
Ersetzt durch Plan-Nr.

Genehmigungsvermerk – Eisenbahn-Bundesamt 14-27

Datum	Genehmigungsvermerk	Name	Unterschrift

Anlage Planfeststellungsunterlagen
Anlage 6.3
Blatt 1 von 7