Alle Höhenangaben im Neuen System

M = 1:200
NN 344.00

GELÄNDE	349.500	349.836	349.963	350.563	351.224		351.459	351.511		351.648	351.840	351.840	351.840	351.840	351.839		355.907
SCHIENENOBERKANTE						355.198	355.198	355.198	355.198								
ABSTAND VON DER STRECKENACHSE	-60.000	-49.189	-45.367	-27.584	-8.495	-2.500	-1.759	0.000	2.000	4.576	10.869	12.539	13.470	13.717	14.331	15.100	20.867

GELÄNDE	356.371	356.396	356.428	355.037	353.440	353.402	353.209	353.402	353.440	353.465	353.470	353.521	353.768	353.781	353.747	353.747	353.732	353.556
SCHIENENOBERKANTE																		
ABSTAND VON DER STRECKENACHSE	21.646	21.858	22.926	25.280	27.969	28.229	29.107	30.062	30.368	30.620	31.398	34.627	46.061	46.661	50.389	50.504	51.290	60.000

Stuttgart 21

Planfestgestellt gemäß ... durch Eisenbahn-Bundesamt
vom ... 2005
Az. 59160 PAP-PS21-PFA 1.4
Eisenbahn-Bundesamt Außenstelle Karlsruhe

Umgestaltung des Bahnknotens Stuttgart

Ausbau- und Neubaustrecke Stuttgart – Augsburg
Bereich Stuttgart–Wendlingen

Planfeststellungsabschnitt 1.4 Filderbereich bis Wendlingen
Bauabschnitt km 15,3+11 – km 25,2+00

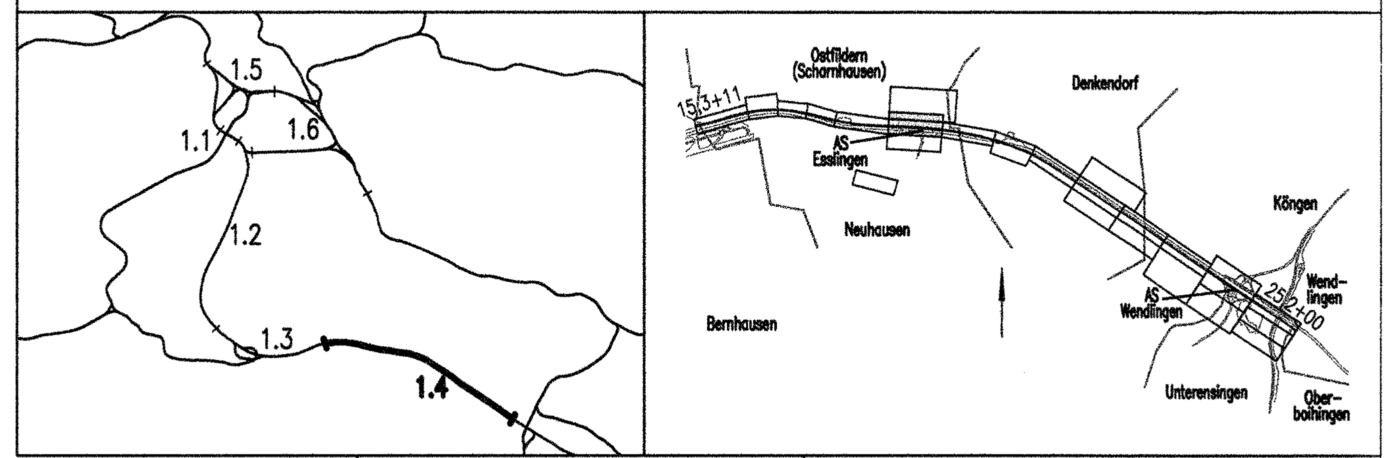

Geographische Codierung	Blattschnittcodierung	Organisatorische Codierung
1.4 (PFA) · 0 4 (Bauabschnitt) · 0 0 (Blattschnitt)	4 8 1 3 (Streckennummer) · I K (Bezirk)	P (Phase) · I v q (Planzeichen) · V R F 1 (Gewerk, Ebene, Planinhalt) · 0 (Index)

Auftraggeber	Projektsteuerung	Planer – bearbeitet im Auftrag der DB ProjektBau GmbH
DB ProjektBau GmbH Wolframstraße 20 70191 Stuttgart Tel. 07 11 / 2 27 85 – 0 Fax. 07 11 / 2 27 85 – 999	Drees & Sommer Infra Consult & Management GmbH Lautenschlagerstraße 2 70173 Stuttgart Tel. 07 11 / 22 29 33 – 10 Fax. 07 11 / 22 29 33 – 90	DE-Consult Jägerstraße 40 70174 Stuttgart Tel. 0711 / 229 18 – 0 Fax 0711 / 229 18 – 99 Aufgestellt: DE-Consult gez. Glaser Stuttgart, 30.09.2003

Querschnitt

Gleis- und Straßenplanung
NBS km 18,1+000
AS Esslingen Auffahrt, km 0+325

	Datum	Name
Gezeichnet	07/03	LHI
Bearbeiter	07/03	KGU

Maßstab 1:200

"Urheberschutz" – Alle Rechte bei der DB ProjektBau GmbH

Änderungsvermerke

Index	Änderungen	Datum	Name

Freigabe DB ProjektBau GmbH
gez. Marquart
Datum: 01.10.2003

Ersatz für Plan-Nr. (Phase, Index)
Ersetzt durch Plan-Nr.

Genehmigungsvermerk – Eisenbahn-Bundesamt 14-28

Datum	Genehmigungsvermerk	Name	Unterschrift

Anlage Planfeststellungsunterlagen
Anlage 6.3
Blatt 2 von 7

K:\PROJEKT\3AP0062\PLANFEST\PFA1_4\PRUEFLA3\ANLAGEN\STRASSEN\Qp-s-181.dwg / Model
23.09.2003 08:30 LHildebrandt @15.06