


K:\PROJEKT\30929\LHIDE\BFWAL_1\PROJEKTANLAGE\STRASSEN\Op_s-BB.dwg / Model

23.09.2003 08:29 LHIDE\brant @15.06

Alle Höhenangaben
im Neuen System

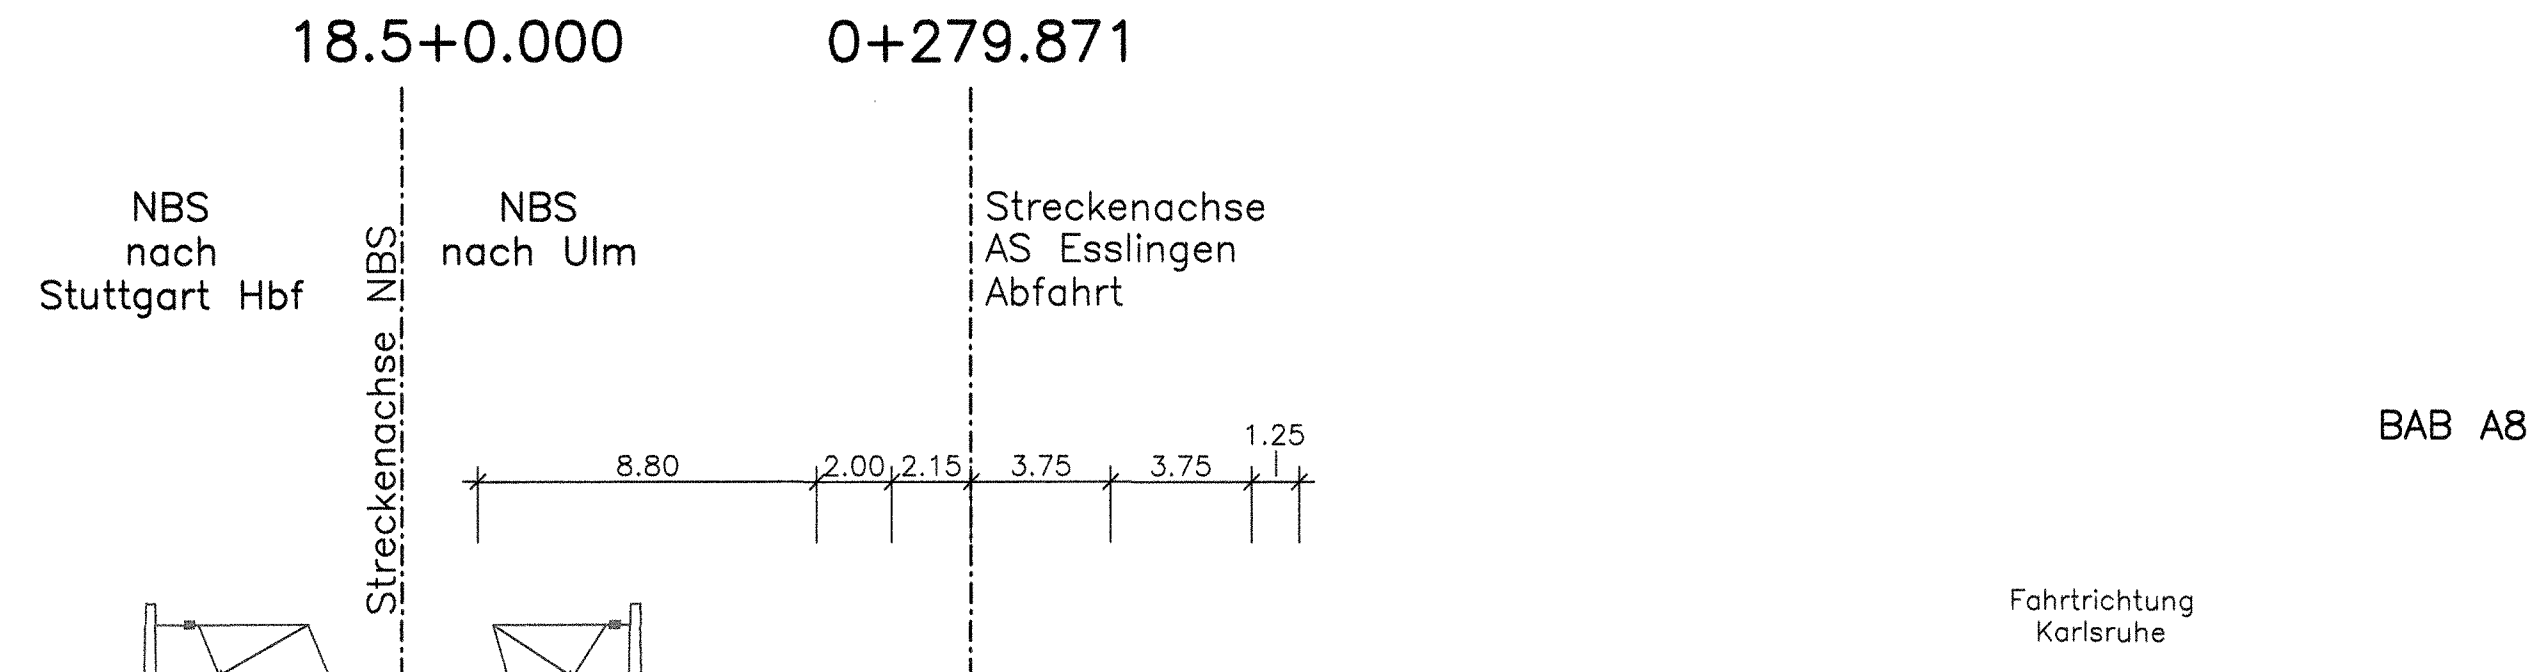

M = 1:200
NN 345.00

GELÄNDE	346.143 346.117 346.115 346.114 346.228 346.216 346.203 347.335	346.886	349.843	351.836 352.278	353.065	353.117 353.177	353.305 353.388 353.449 353.495	353.630 353.693	353.988 353.997 354.088	354.579	354.798	354.903 354.904	354.919	354.984 354.133	350.076 349.846 349.803 348.845 348.180 350.212	350.260	350.268	350.402	350.320												
SCHIENENoberKANTE	-																			351.335	351.275	351.332	351.272	-	354.984	354.133	350.076	350.260	350.268	350.402	350.320
ABSTAND VON DER STRECKENACHSE	-60.000	-59.105	-58.065	-56.922	-55.708	-54.436	-53.113	-51.743	-50.324	-34.502	-13.978	-4.147	-2.500	-0.272	2.000	6.114	16.566	18.228	26.258	27.435	27.787	28.038	28.290	28.542	28.794	30.027	32.784	37.172	55.299	60.000	


Stuttgart
21

Umgestaltung des Bahnknotens Stuttgart
Ausbau- und Neubaustrecke Stuttgart - Augsburg
Bereich Stuttgart-Wendlingen

Planfestgestellt gemäß
durch Baugesetz
vom 30. April 2008



Planfeststellungsabschnitt 1.4 Filderbereich bis Wendlingen
Bauabschnitt km 15,3+11 - km 25,2+00

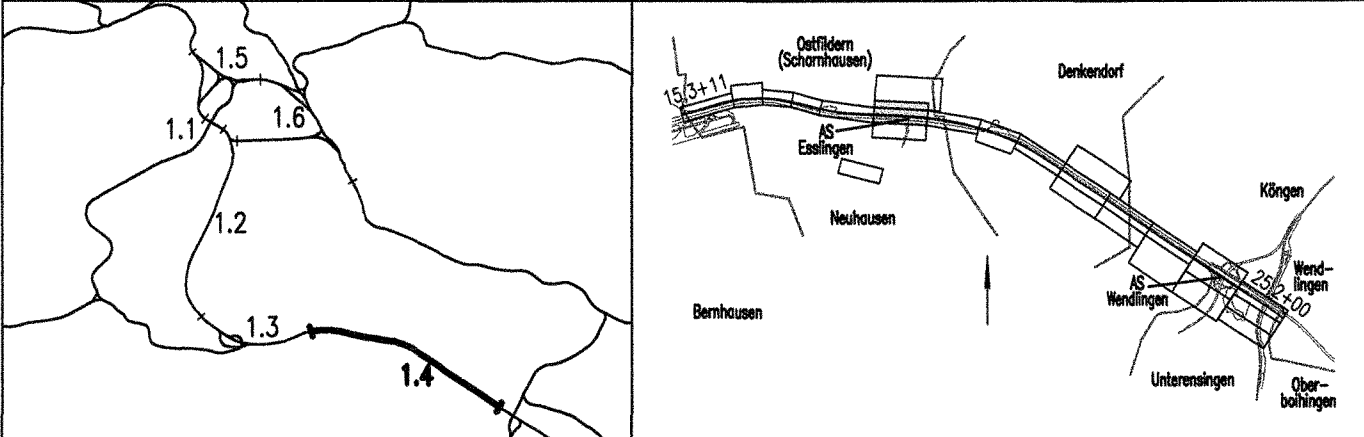

Geographische Codierung	1.4 04 00	Blattschnittcodierung	4 8 1 3 1 K	Organisatorische Codierung	P v q V R G 1 0
Auftraggeber	DB ProjektBau GmbH	Projektsteuerung	Dress & Sommer	Planner	DE-Consult
Auftraggeber			Projektsteuerung		Planner
Auftraggeber		Projektsteuerung		Planner	

Querschnitt		Datum	Name
Gleis- und Straßenplanung		07/03	LHI
NBS km 18,5+000		07/03	KGU
AS Esslingen Abfahrt, km 0+280			
Maßstab			1:200
"Urbeherschutzz" - Alle Rechte bei der DB ProjektBau GmbH			
Änderungsvermerke		Freigabe DB ProjektBau GmbH	
Index	Änderungen	Datum	Name
Genehmigungsvermerk - Eisenbahn-Bundesamt		14-29	
Datum	Genehmigungsvermerk	Name	Unterschrift
Ersatz für Plan-Nr.		Phase	Index
Ersatz durch Plan-Nr.			
Anlage Planfeststellungsunterlagen		Anlage 6.3	
		Blatt 3 von 7	