


K:\PROJEKT\349\62\PLANFEST\VPFA_1\VPRIEL\3\ANLAGE\STRASSEN\AP-S-243.DWG / Model
23.09.2003 08:29 LHI@brantf @15.06

Alle Höhenangaben
im Neuen System

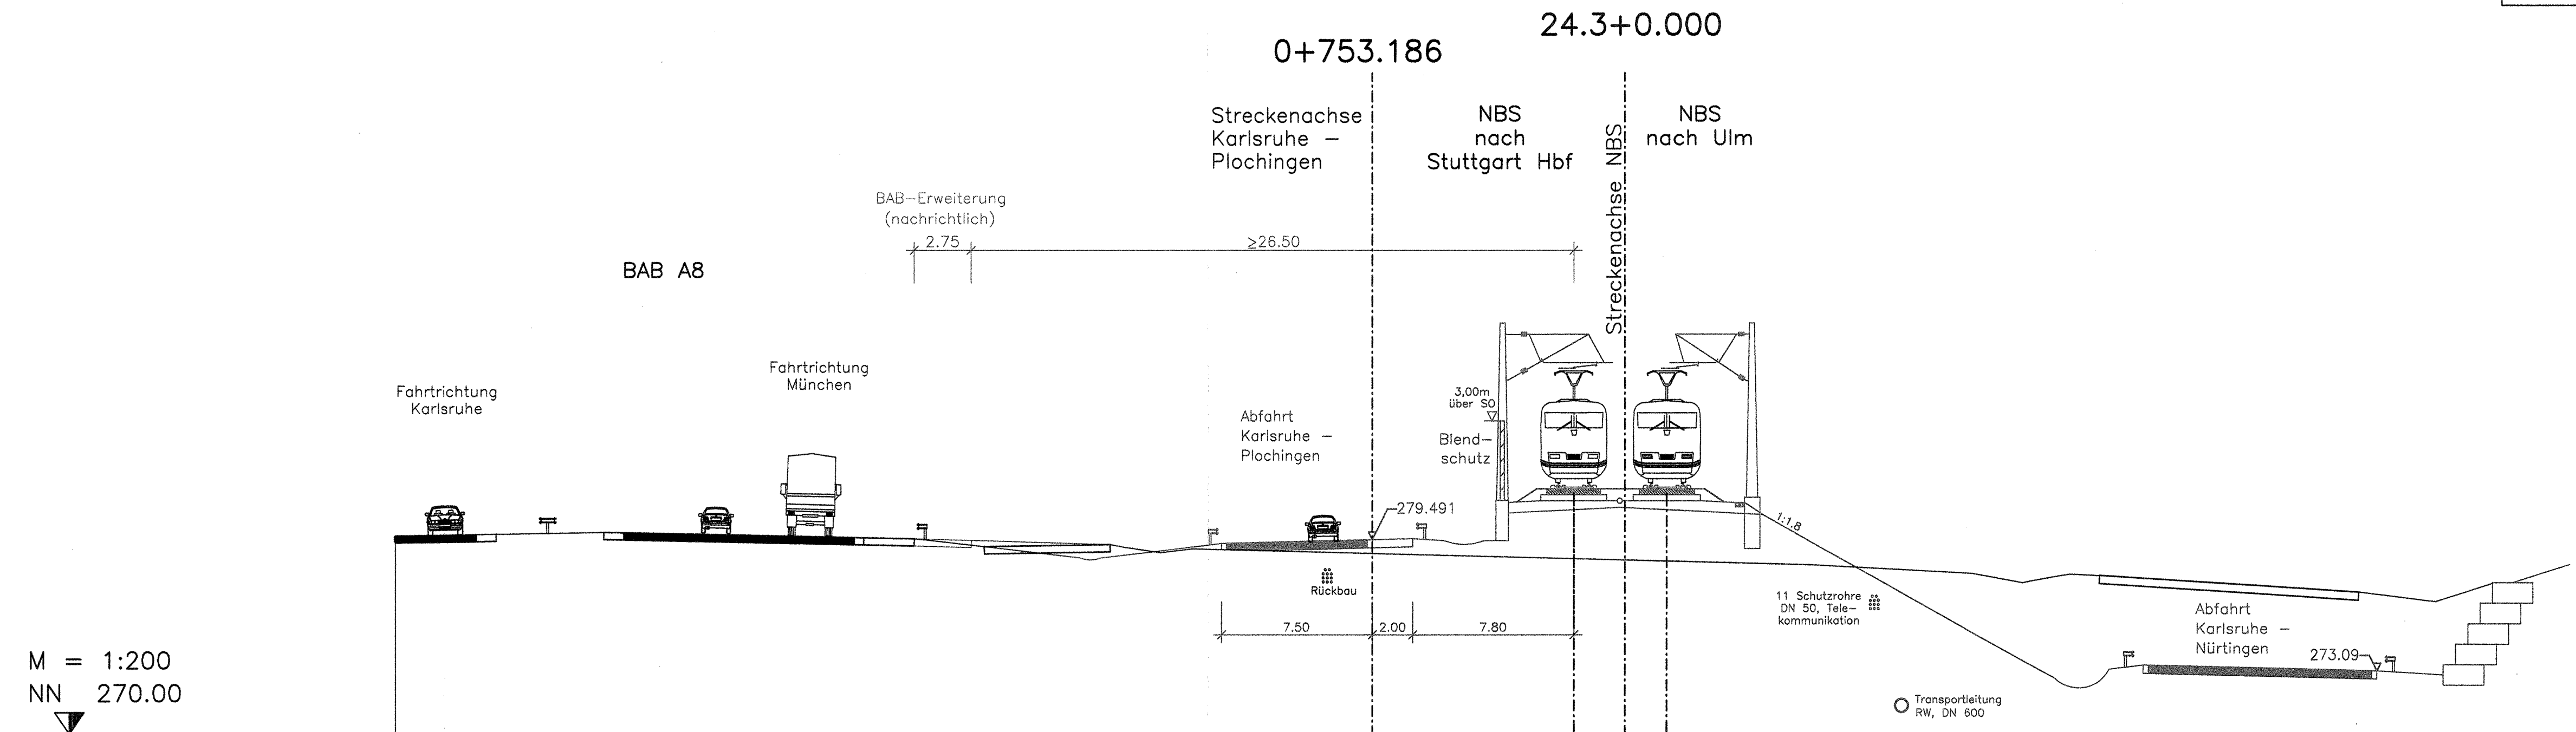

M = 1:200
NN 270.00

GELÄNDE	279.723	279.752	279.837	279.808	279.532	279.454	279.149	279.191	279.249	279.086	279.037	278.850	279.042	278.899	278.496	278.259	277.850	277.454	277.389	277.660	277.808	277.733	277.344	276.932	276.513	276.473	277.395	
SCHIENENoberKANTE									282.286	282.286	282.286	282.286	282.286															
ABSTAND VON DER STRECKENACHSE	-56.225	-55.017	-49.797	-48.545	-34.630	-33.851	-31.266	-29.352	-25.205	-24.563	-24.006	-22.900	-22.424	-21.269	-15.394	9.067	17.033	19.113	19.466	20.869	21.937	21.988	23.088	29.133	35.820	39.242	39.595	42.356

Stuttgart
21

Planfestgestellt gemäß § 10 Abs. 1 S. 1 Nr. 1 S. 1
durch Beschluss vom 30. April 2008


Az.: 50100 PAR-021-0011-4

Eisenbahn-Bundesamt
Abt. Karlsruhe

DB
EISENBahn - BUNDESAMT
AUSWEISSTELLE KARLSRUHE

Umgestaltung des Bahnknotens Stuttgart
Ausbau- und Neubaustrecke Stuttgart - Augsburg
Bereich Stuttgart-Wendlingen

Planfeststellungsabschnitt 1.4 Filderbereich bis Wendlingen
Baubabschnitt km 15,3+11 - km 25,2+00

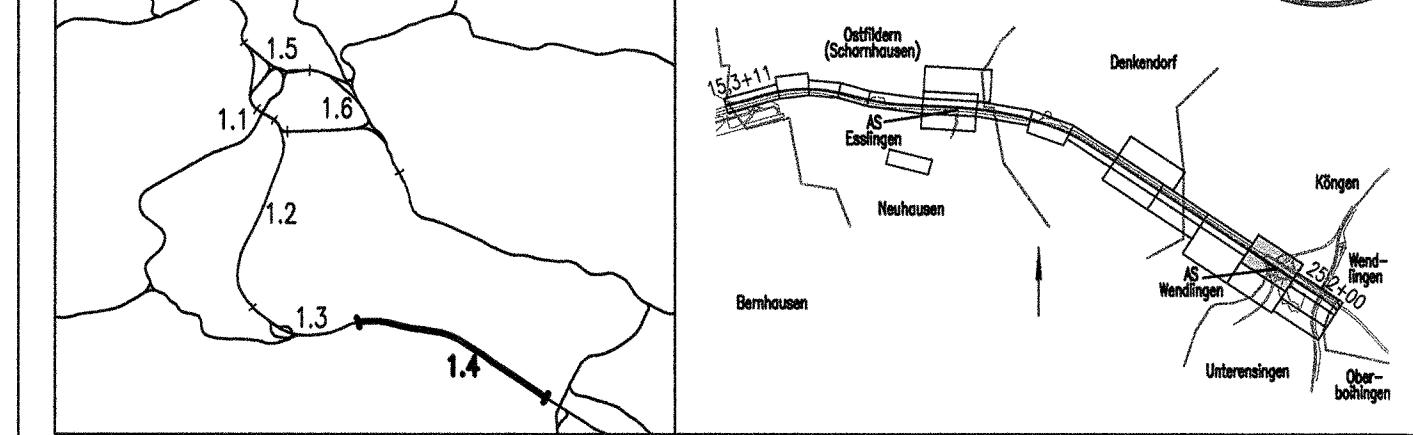

Geographische Codierung 1.4 0 4 0 0	Blattschnittcodierung 4 8 1 3 I R	Organisatorische Codierung P v q V R I 1 0
Auftraggeber DB ProjektBau GmbH Wolframstraße 20 70191 Stuttgart Tel. 07 11 / 2 27 85 - 0 Fax. 07 11 / 2 27 85 - 999	Projektsteuerung Drees & Sommer Infra Consult & Management GmbH Lutwenschlagerstraße 2 70173 Stuttgart Tel. 07 11 / 22 29 33 - 10 Fax. 07 11 / 22 29 33 - 90	Planer - bearbeitet im Auftrag der DB ProjektBau GmbH DE-Consult Jägerstraße 40 70174 Stuttgart Tel. 07 11 / 229 18 - 0 Fax. 07 11 / 229 18 - 99 gez. Glaser Stuttgart, 30.09.2003

Querschnitt Gleis- und Straßenplanung NBS km 24,3+000 AS Wendlingen, Westseite km 0+753		Datum	Name
		Gezeichnet	07/03 LHI
		Bearbeiter	07/03 KGU
Maßstab		1:200	

"Urheberschutz" - Alle Rechte bei der DB ProjektBau GmbH

Änderungsvermerke				Freigabe DB ProjektBau GmbH	
Index	Änderungen	Datum	Name	gez. Marquart	
				Datum: 01.10.2003	
				Ersatz für Plan-Nr. Phase Index	
				Ersatz durch Plan-Nr. Phase Index	

Genehmigungsvermerk - Eisenbahn-Bundesamt				Anlage Planfeststellungsunterlagen	
Datum	Genehmigungsvermerk	Name	Unterschrift	Anlage 6.3	
				Blatt 5 von 7	