


K:\PROJEKT\34P0062\PLANFEST\VFAL\_1\PRUEF\A3\ANLAGE\06\STRASSEN\OP-S-620.DWG / Model

23.09.2003 08:30 L.Hildebrandt @15.06

Alle Höhenangaben  
im Neuen System

0+620.000

M = 1:200  
NN 260.00

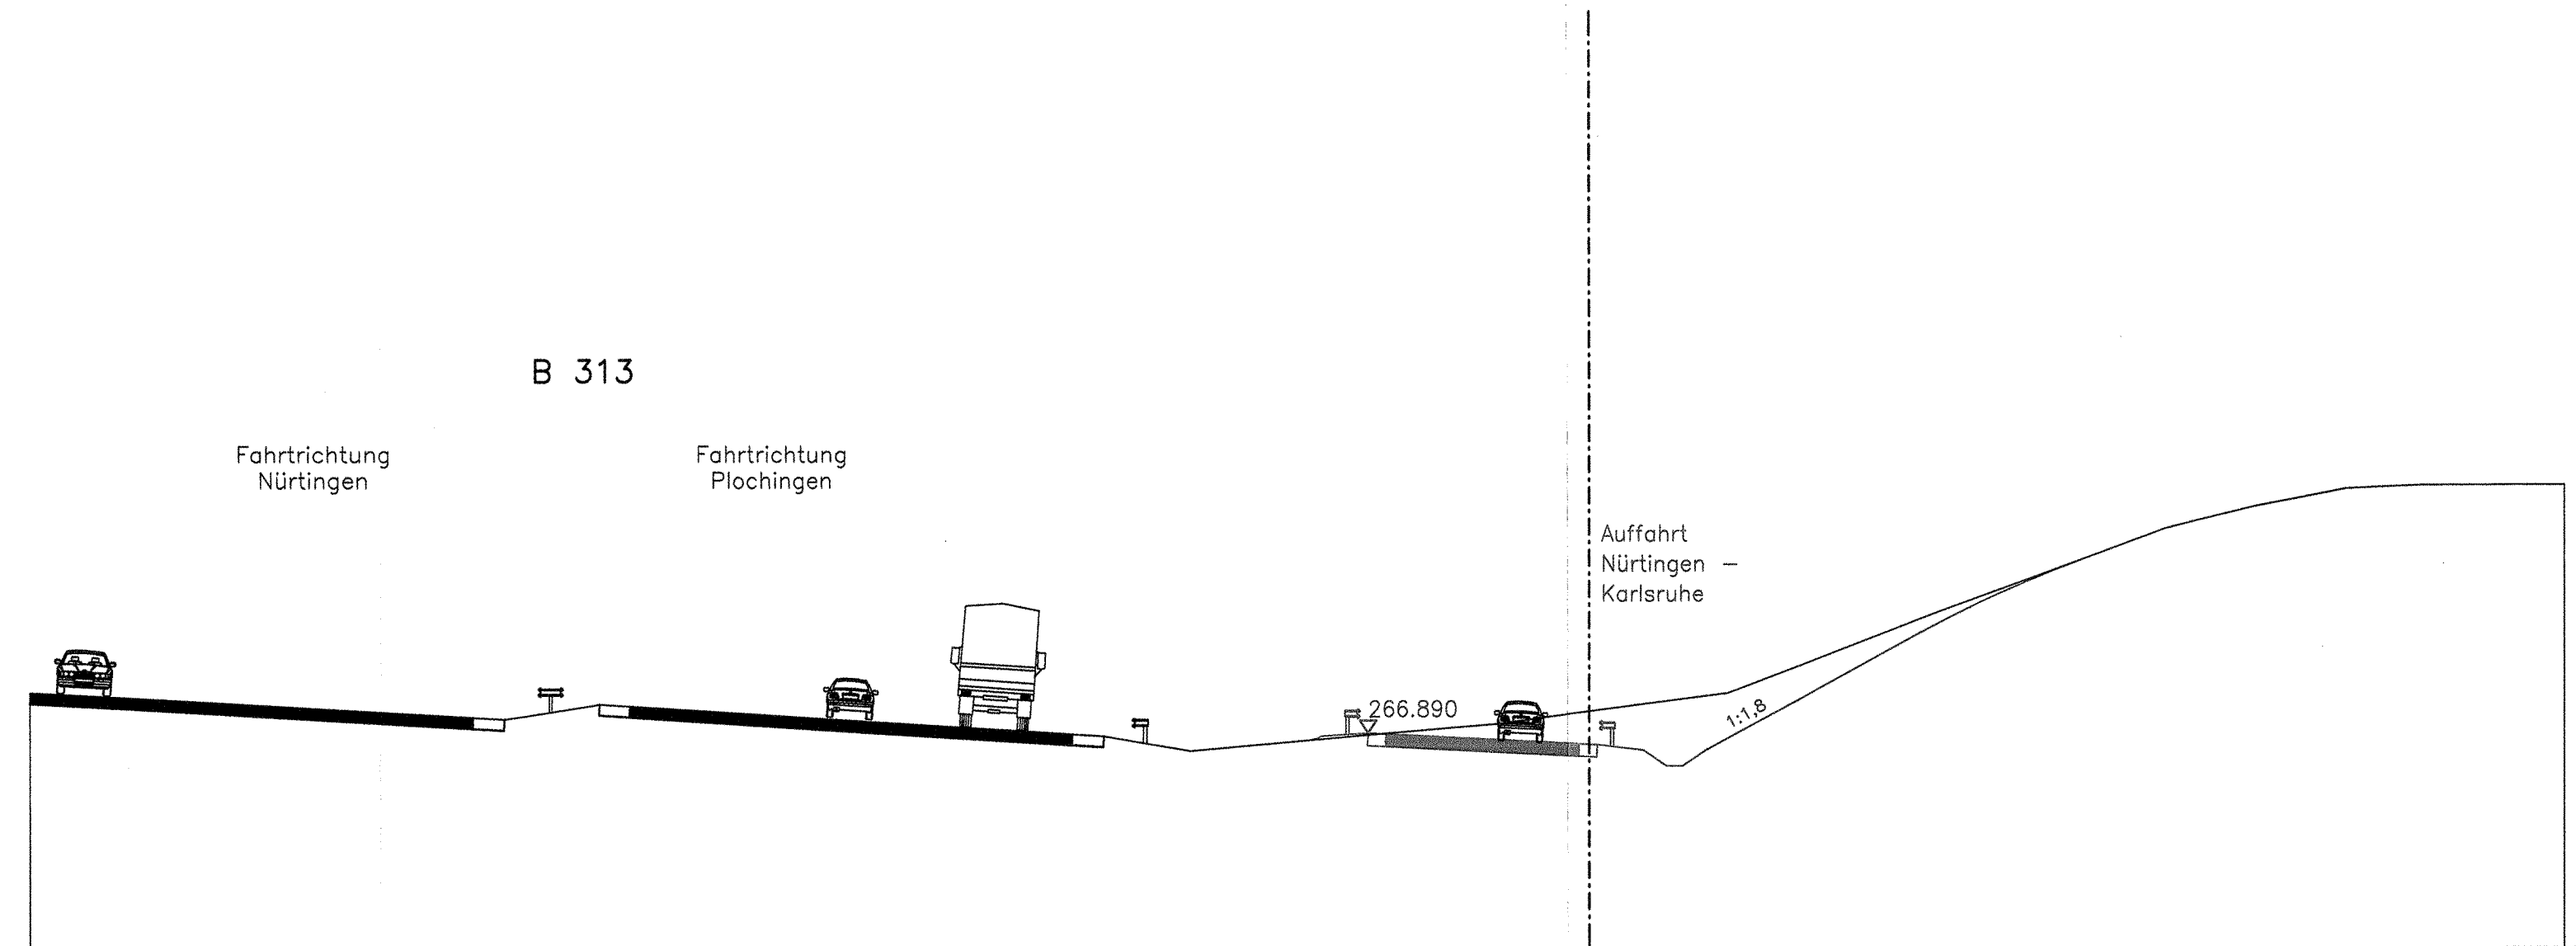


GELÄNDE	268.052	267.335	267.767	267.818	267.709	266.794	266.470	266.319	266.825	267.189	267.450	267.592	266.165	270.856	273.418	274.144	274.711	274.826	274.831										
OBERKANTE STRAÙE			266.671	266.800	266.890	266.702	266.527	266.515	266.335	265.835	265.835	266.335	268.165	270.013	272.436														
ABSTAND VON DER STRECKENACHSE	47.043	34.917	32.101	31.826	30.069	15.616	13.740	12.929	8.090	8.750	7.407	7.250	3.589	1.098	0.090	0.250	1.750	2.500	3.000	3.750	4.449	10.370	11.352	15.592	18.227	21.270	24.241	26.734	31.245

Stuttgart  
**21**

Planfestgestellt gemäß § 1 Abs. 1 S. 1 Nr. 1 AEG  
durch Beschluss vom **30. April 2003**

Umgestaltung des Bahnknotens Stuttgart  
Ausbau- und Neubaustrecke Stuttgart - Augsburg  
Bereich Stuttgart-Wendlingen

Planfeststellungsabschnitt 1.4 Filderbereich bis Wendlingen  
Baubabschnitt km 15,3+11 - km 25,2+00

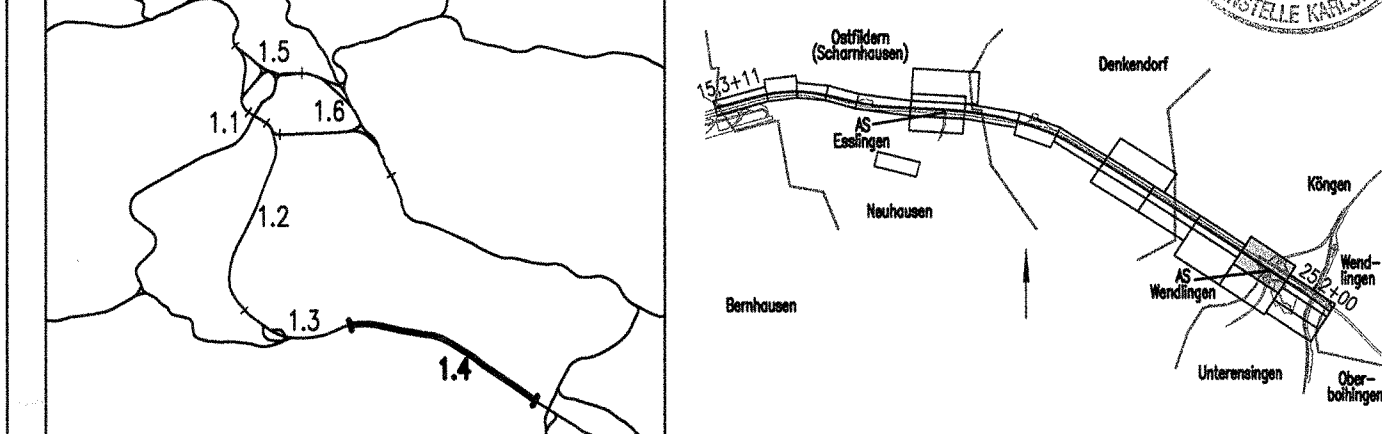

Geographische Codierung 1.4 0 4 0 0	Blattschnittcodierung 4 8 1 3 I S	Organisatorische Codierung P I v q V R L I 0
Auftraggeber DB ProjektBau GmbH Wolfenstraße 20 70191 Stuttgart Tel. 07 11 / 2 27 85 - 0 Fax. 07 11 / 2 27 85 - 999	Projektsteuerung Dress & Sommer Infra Consult & Management GmbH Lautenschlagerstraße 2 70173 Stuttgart Tel. 07 11 / 22 29 33 - 10 Fax. 07 11 / 22 29 33 - 90	Planner - bearbeitet im Auftrag der DB ProjektBau GmbH DE-Consult Jägerstraße 40 70174 Stuttgart Tel. 0711 / 229 18 - 0 Fax 0711 / 229 18 - 99 gez. Glaser Stuttgart, 30.09.2003

<b>Querschnitt Straßenplanung AS Wendlingen Auffahrt Nürtingen - Karlsruhe, km 0+620</b>	Datum	Name																																
	Gezeichnet	07/03 LHI																																
	Bearbeiter	07/03 KGU																																
	Maßstab	1:200																																
"Urheberschutz" - Alle Rechte bei der DB ProjektBau GmbH																																		
Änderungsvermerke	Freigabe DB ProjektBau GmbH gez. Marquart Datum: 01.10.2003																																	
<table border="1"> <thead> <tr> <th>Index</th> <th>Änderungen</th> <th>Datum</th> <th>Name</th> </tr> </thead> <tbody> <tr><td> </td><td> </td><td> </td><td> </td></tr> <tr><td> </td><td> </td><td> </td><td> </td></tr> <tr><td> </td><td> </td><td> </td><td> </td></tr> <tr><td> </td><td> </td><td> </td><td> </td></tr> <tr><td> </td><td> </td><td> </td><td> </td></tr> <tr><td> </td><td> </td><td> </td><td> </td></tr> <tr><td> </td><td> </td><td> </td><td> </td></tr> </tbody> </table>	Index	Änderungen	Datum	Name																													Ersatz für Plan-Nr. Phase Index Ersetzt durch Plan-Nr. Phase Index	
Index	Änderungen	Datum	Name																															
Genehmigungsvermerk - Eisenbahn-Bundesamt <b>11-33</b>																																		
<table border="1"> <thead> <tr> <th>Datum</th> <th>Genehmigungsvermerk</th> <th>Name</th> <th>Unterschrift</th> </tr> </thead> <tbody> <tr><td> </td><td> </td><td> </td><td> </td></tr> <tr><td> </td><td> </td><td> </td><td> </td></tr> </tbody> </table>	Datum	Genehmigungsvermerk	Name	Unterschrift									Anlage Planfeststellungsunterlagen <b>Anlage 6.3</b> Blatt <b>7</b> von <b>7</b>																					
Datum	Genehmigungsvermerk	Name	Unterschrift																															