


# Ansicht von Süden

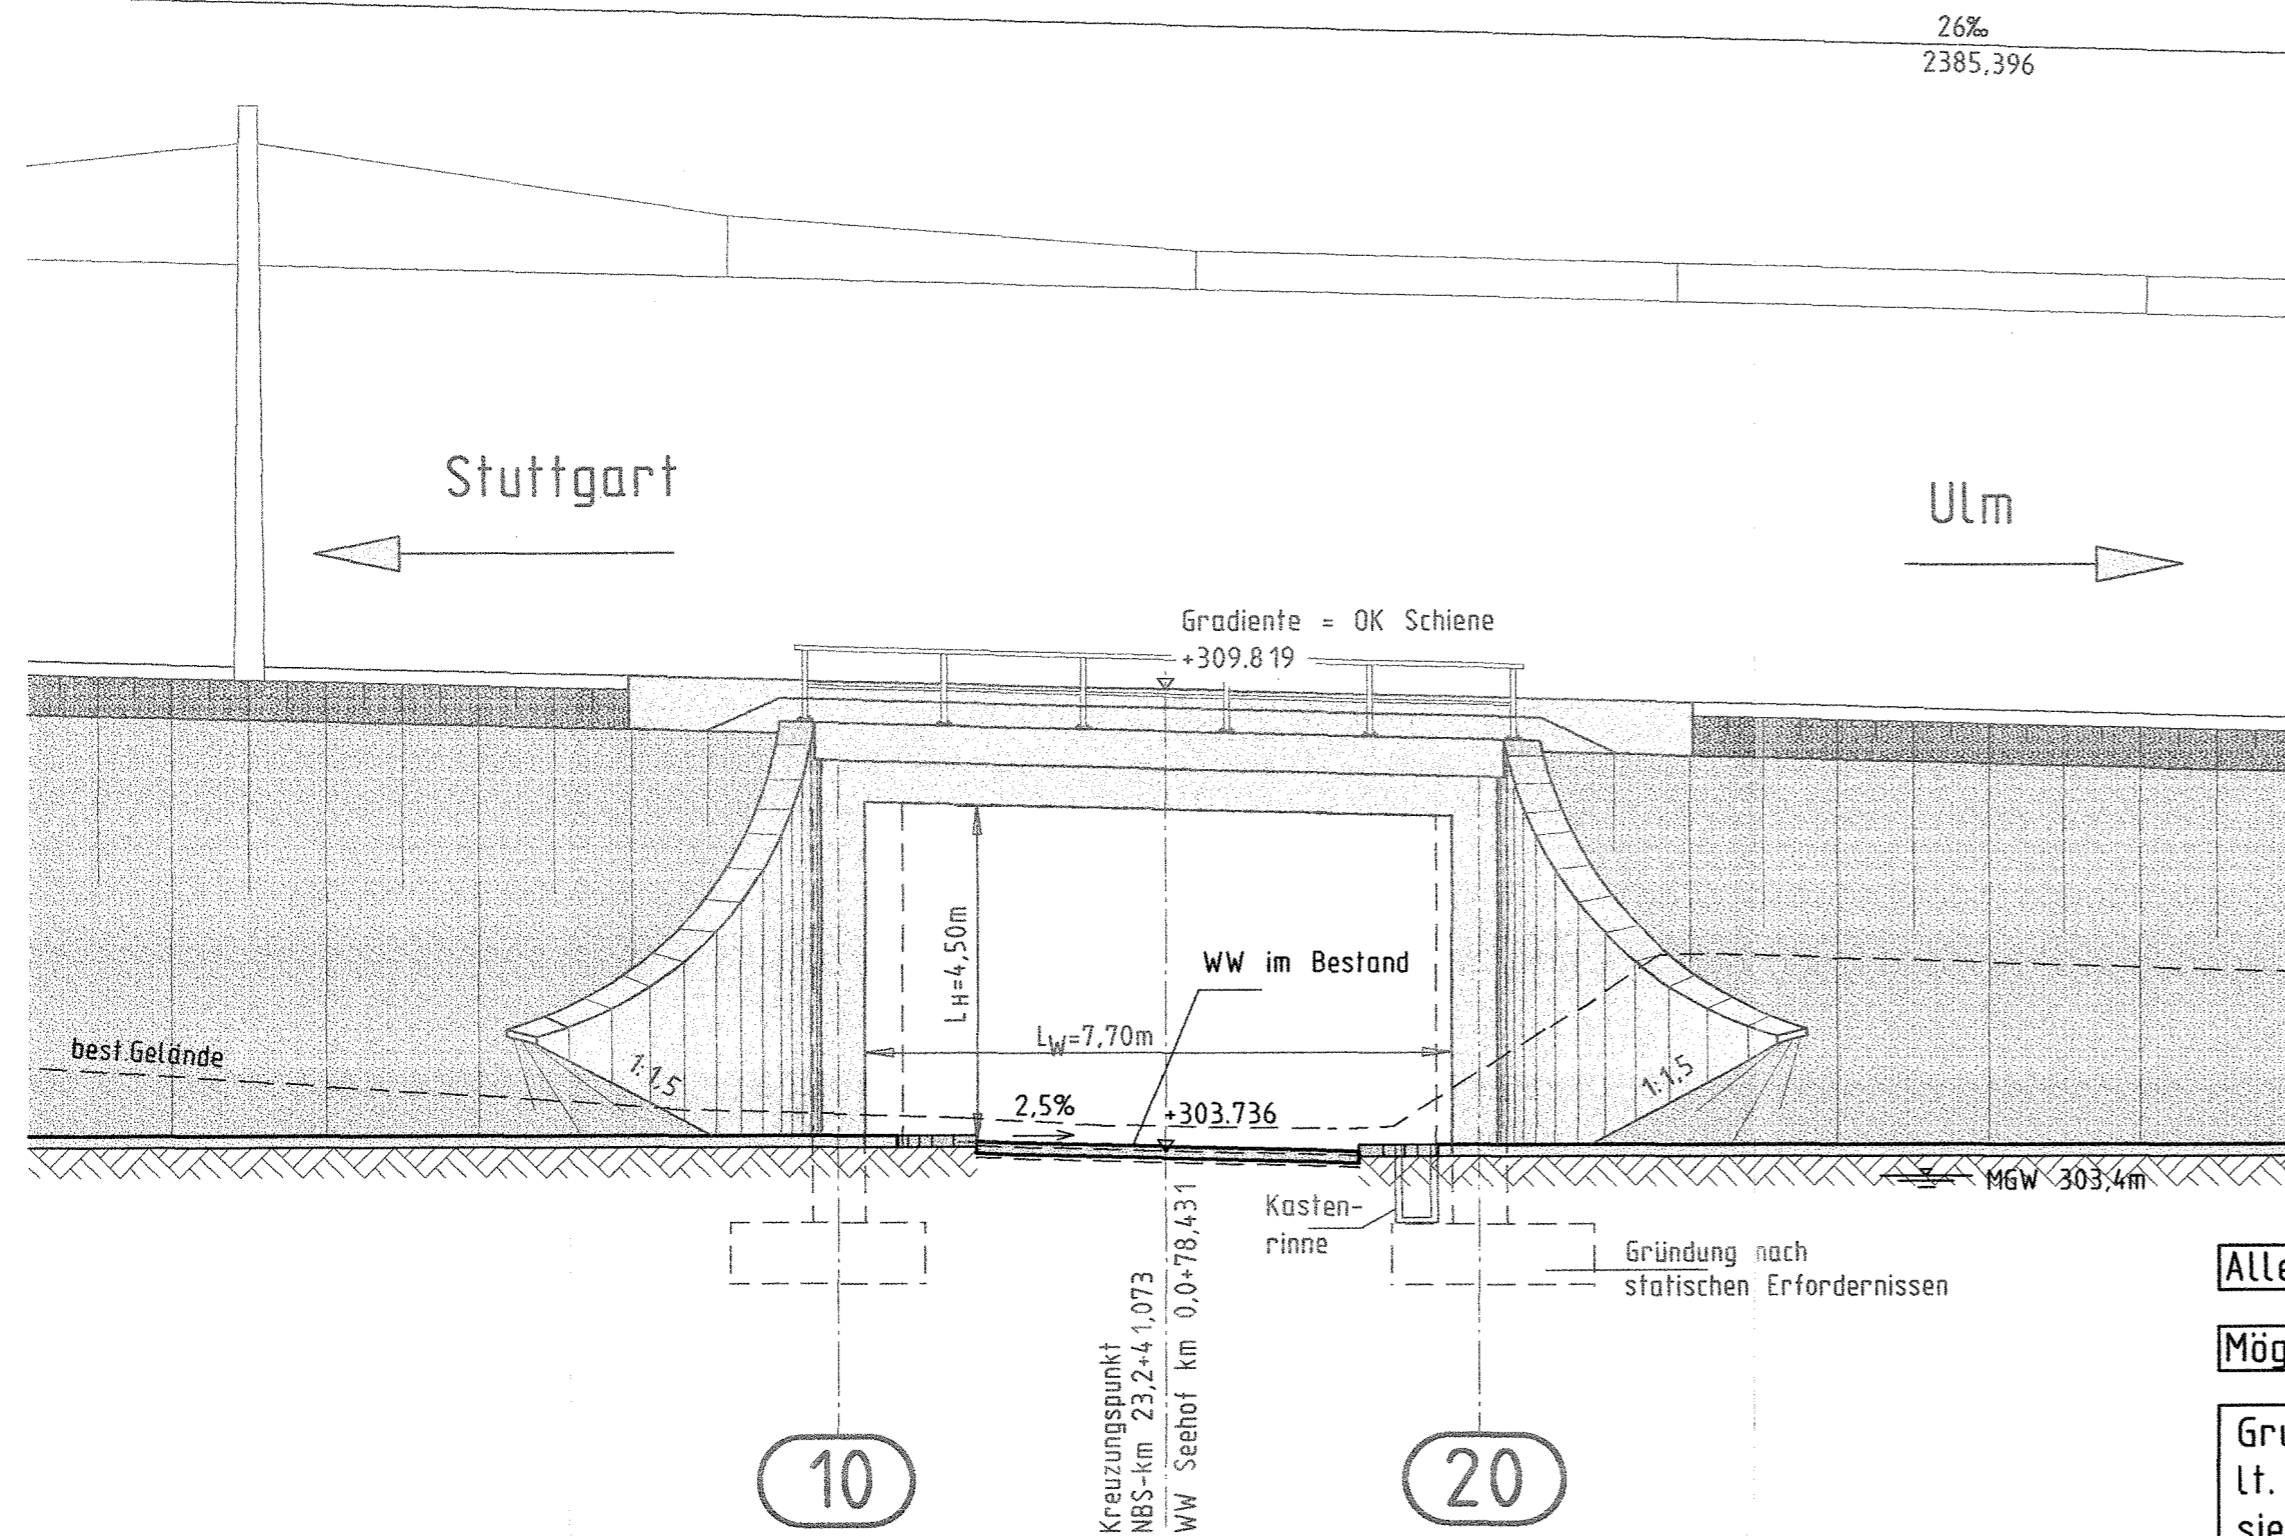

Alle Höhenangaben im Neuen System

Mögliche Leitungen siehe Anlage 8


Grundwasserstände nachrichtlich  
lt. Schreiben IGI vom 29.10.1999  
siehe geolog., hydrolog., geotech. und  
wasserwirtschaftliche Stellungnahme  
Teil 2 : Geotechnik; s. Anl. 20.1, Anhang

Stuttgart  
**21**

Planfestgestellt gemäß § 11  
durch Beschluss  
vom 30. April 2008

Umgestaltung des Bahnknotens Stuttgart  
Ausbau- und Neubaustrecke Stuttgart - Augsburg  
Bereich Stuttgart-Wendlingen

Planfeststellungsabschnitt 1.4 Filderbereich bis Wendlingen  
Bauabschnitt km 15,3+11 - km 25,2+00

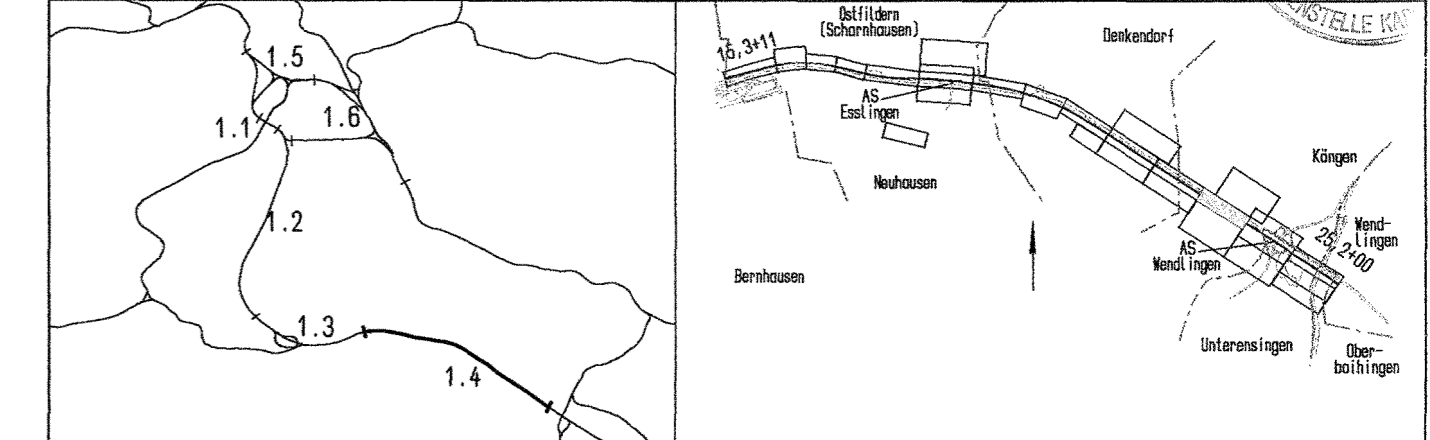

Geographische Codierung 14   10   00	Blattschnittcodierung 4813   IQ	Organisatorische Codierung P   I   b   a   I   A   8   1   0
Auftraggeber DB ProjektBau GmbH Volframsstraße 20 70191 Stuttgart Tel. 07 11 / 2 27 85 - 0 Fax. 07 11 / 2 27 85 - 999	Projektsteuerung Drees & Sommer Infra Consult & Management GmbH Lautenschlagerstraße 2 70173 Stuttgart Tel. 07 11 / 22 29 33 - 10 Fax. 07 11 / 22 29 33 - 90	Planner - bearbeitet im Auftrag der DB ProjektBau GmbH DE-Consult Jägerstraße 40 70174 Stuttgart Tel. 0711 / 229 18 - 0 Fax. 0711 / 229 18 - 99 Aufgestellt: Leonhardt, Andrä und Partner Beratende Ingenieure VBI GmbH Lenzstraße 16 70192 Stuttgart Tel. 0714/250 6-0 Fax 0714/250 6-205 Leonhardt, Andrä und Partner Stuttgart, 30.09.2003

<h2>Bauwerksplan</h2> <h3>EU WW Seehof km 23,2+41,073</h3> <h4>Ansicht</h4>		Datum	Name								
		Gezeichnet	08/03	Hrubant							
"Urheberschutz" - Alle Rechte bei der DBProjektBau GmbH		Bearbeiter	08/03	Andelfinger							
		Maßstab	1 : 100								
Änderungsvermerke		Freigabe DB ProjektBau GmbH gez. Marquart Datum: 01.10.2003 15-31									
Genehmigungsvermerk - Eisenbahn-Bundesamt		Ersatz für Plan-Nr. Phase Index Ersetzt durch Plan-Nr.									
<table border="1"> <thead> <tr> <th>Datum</th> <th>Genehmigungsvermerk</th> <th>Name</th> <th>Unterschrift</th> </tr> </thead> <tbody> <tr> <td> </td> <td> </td> <td> </td> <td> </td> </tr> </tbody> </table>		Datum	Genehmigungsvermerk	Name	Unterschrift					Anlage Planfeststellungsunterlagen Anlage 7.10 Blatt 3 von 3	
Datum	Genehmigungsvermerk	Name	Unterschrift								