


Schnitt A-A
Blick von Westen

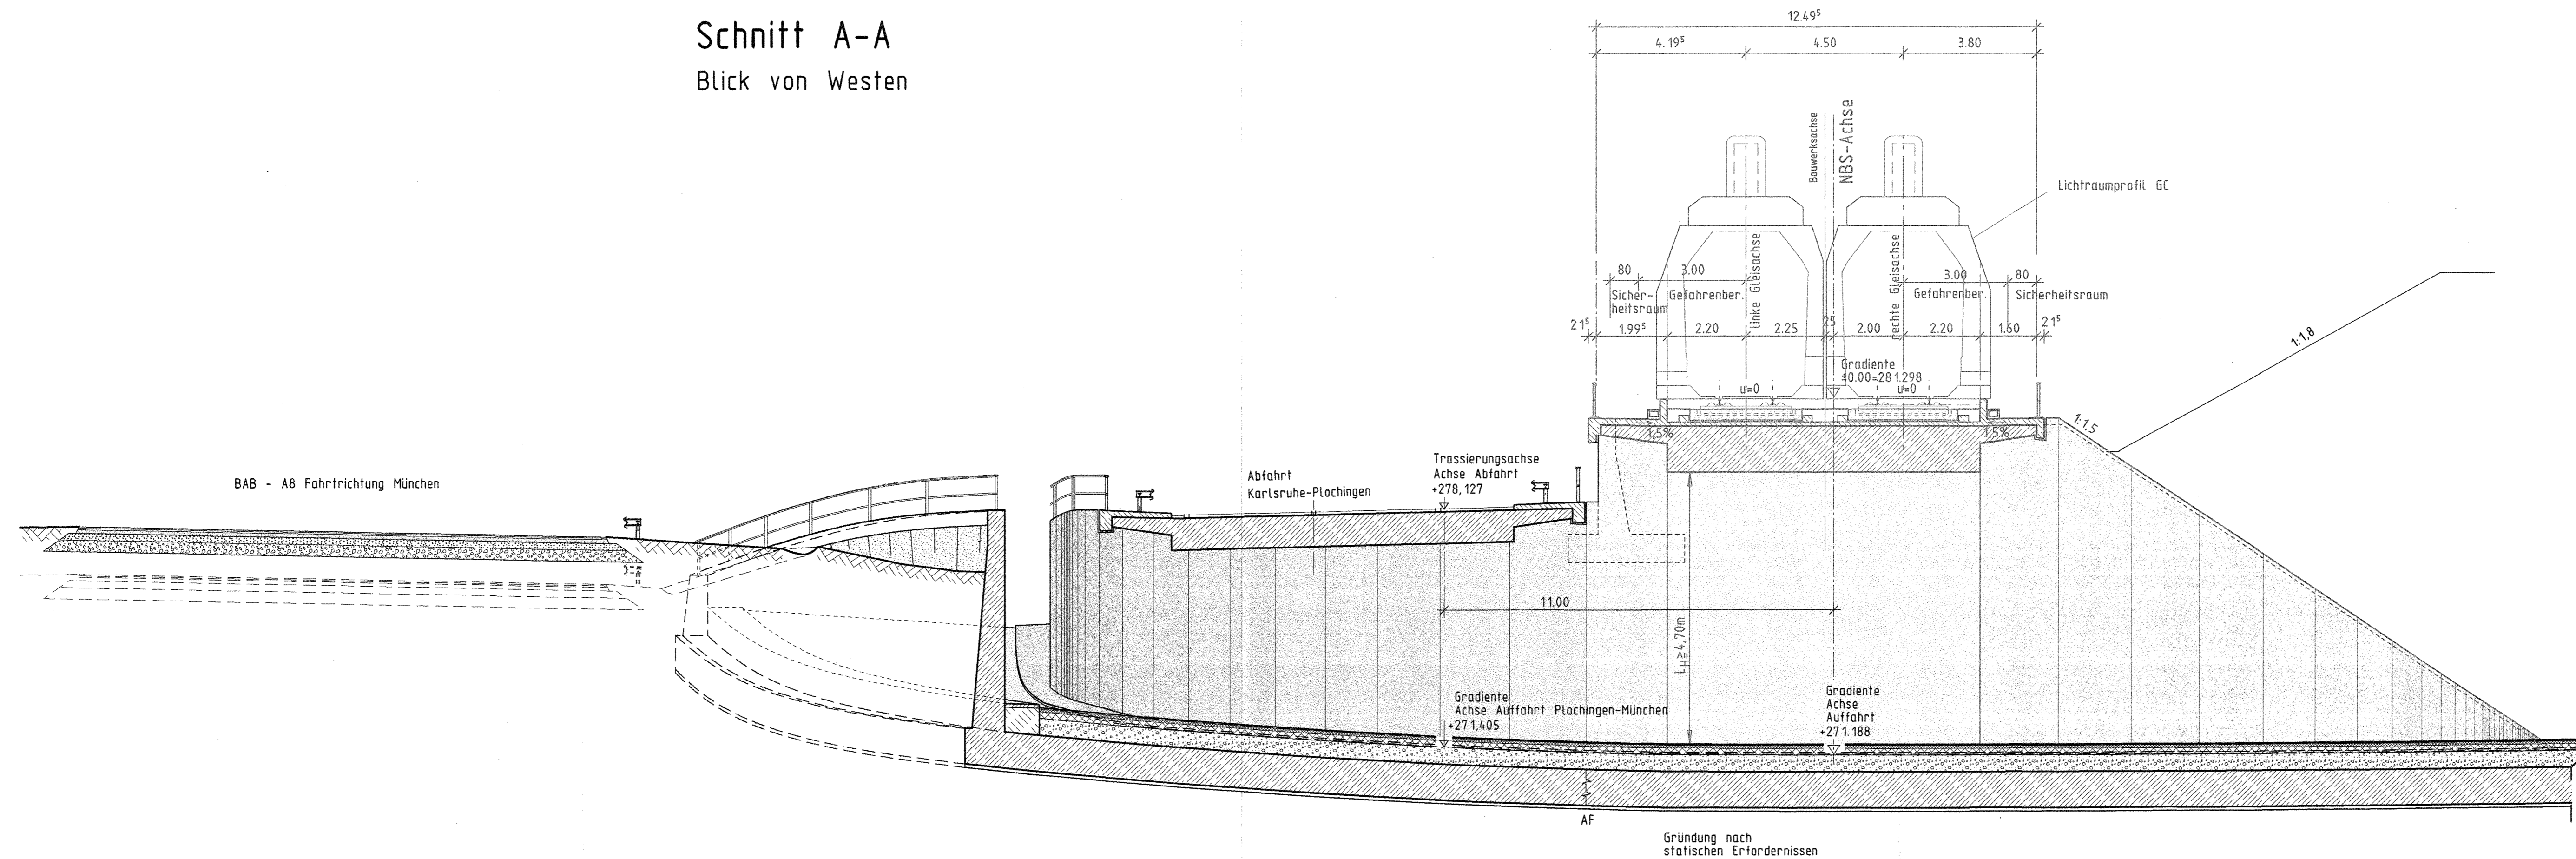


Alle Höhenangaben im Neuen System
Mögliche Leitungen siehe Anlage 8

Umgestaltung des Bahnknotens Stuttgart
Ausbau- und Neubaustrecke Stuttgart - Augsburg
Bereich Stuttgart-Wendlingen

Eisenbahn-Bundesamt
ASt. Karlsruhe/Stuttgart

Planfeststellungsabschnitt 1.4 Filderbereich bis Wendlingen
Baubabschnitt km 15,3+11 - km 25,2+00

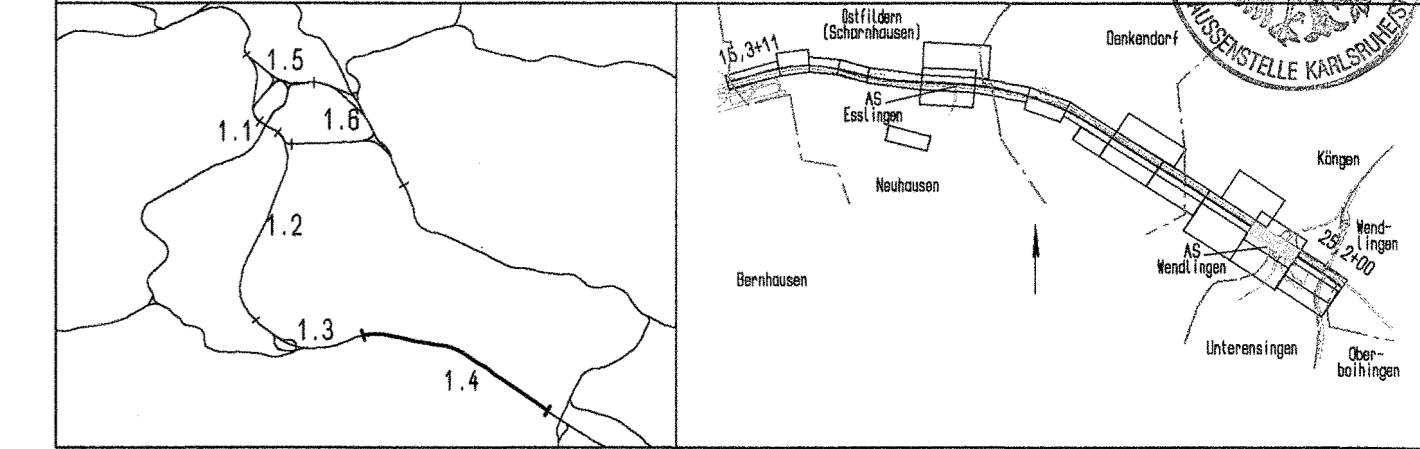

Geographische Codierung PFA Baubabschnitt Blattschnitt		Blattschnittcodierung Strackennummer Bezirk		Organisatorische Codierung Phase Planzeichen Gewerk Ebene Planinhalt Index	
1.4	1 2 0 0	4 8 1 3	I R	P	I b q I Q D 1 0
Auftraggeber DBProjektBau GmbH Wolfenstraße 20 70191 Stuttgart Tel. 07 11 / 2 27 85 - 0 Fax. 07 11 / 2 27 85 - 889		Projektsteuerung Dress & Sommer Infra Consult & Management GmbH Lautenschlagerstraße 2 70173 Stuttgart Tel. 07 11 / 22 28 33 - 10 Fax. 07 11 / 22 28 33 - 80		Planer - bearbeitet im Auftrag der DBProjektBau GmbH GE-Consult Jägerstraße 40 70174 Stuttgart Tel. 0711 / 228 18 - 0 Fax. 0711 / 228 18 - 89	
Aufgestellt: Leonhardt, André und Partner Beratende Ingenieure VBI GmbH Leinhardtstr. 16 70192 Stuttgart Tel. 0714 250 1-0 Fax. 0714 250 1-100		Aufgestellt: Solfried Stuttgart, 30.09.2003			

Bauwerksplan EU AS Wendlingen Auffahrt Plö-Mü km 24,3+38,008 Schnitt A-A		Datum	Name																								
		08/03	D. Göppert																								
		Datum	Name																								
		08/03	J. Andelfinger																								
"Urheberschutz" - Alle Rechte bei der DBProjektBau GmbH		Maßstab 1 : 100																									
Änderungsvermerke		Freigabe DBProjektBau GmbH gez. Marquart Datum: 01.10.2003 15:36																									
<table border="1"> <thead> <tr> <th>Index</th> <th>Änderungen</th> <th>Datum</th> <th>Name</th> </tr> </thead> <tbody> <tr><td> </td><td> </td><td> </td><td> </td></tr> <tr><td> </td><td> </td><td> </td><td> </td></tr> <tr><td> </td><td> </td><td> </td><td> </td></tr> <tr><td> </td><td> </td><td> </td><td> </td></tr> <tr><td> </td><td> </td><td> </td><td> </td></tr> </tbody> </table>		Index	Änderungen	Datum	Name																					Ersatz für Plan-Nr. Phase Index Ersatz durch Plan-Nr. Index	
Index	Änderungen	Datum	Name																								
Genehmigungsvermerk - Eisenbahn-Bundesamt		Anlage Planfeststellungsunterlagen Anlage 7.12 Blatt 2 von 3																									
<table border="1"> <thead> <tr> <th>Datum</th> <th>Genehmigungsvermerk</th> <th>Name</th> <th>Unterschrift</th> </tr> </thead> <tbody> <tr><td> </td><td> </td><td> </td><td> </td></tr> <tr><td> </td><td> </td><td> </td><td> </td></tr> </tbody> </table>		Datum	Genehmigungsvermerk	Name	Unterschrift																						
Datum	Genehmigungsvermerk	Name	Unterschrift																								