


SU L 1204 über WW östl. Flughafen siehe Anlage 7.19
 SU Instandhaltungsweg über WW östl. Flughafen siehe Anlage 7.20

Mögliche Leitungen siehe Anlage 8

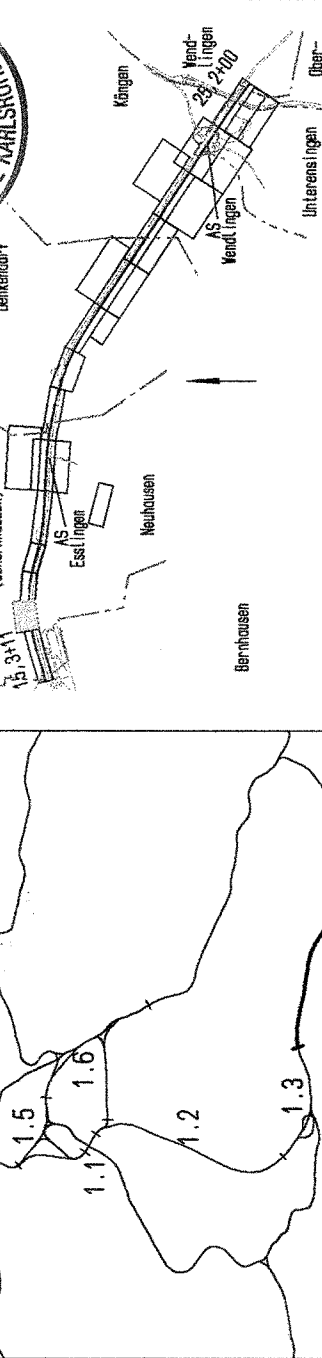

Umgestaltung des Bahnknotens Stuttgart
 Ausbau- und Neubaustrecke Stuttgart – Augsburg
 Bereich Stuttgart – Wendlingen
 Planfeststellungsabschnitt 1.4 Filberbereich bis Wendlingen
 Baudschnitt km 15,3+11 - km 25,2+00



Planfeststellungsabschnitt 1.4
 vom 30. April 2003

Planfeststellungsabschnitt 1.4
 vom 30. April 2003

Geographische Codierung	Blattschnittcodierung	Organisatorische Codierung
14 01 01 00	4 8 13 11 F	P b l l K 0 0
14 01 01 00	4 8 13 11 F	P b l l K 0 0
Auftragsgeber	Projektleitung	Aufgabenträger
DB Projekt Bau GmbH Jura GmbH & Konzern DBH Jurastraße 4 70522 Stuttgart Tel. 0711/22833-9 Fax 0711/22833-30	DB Projekt Bau GmbH Eisenbahnstr. 18 70372 Stuttgart Tel. 0711/22833-9 Fax 0711/22833-30	gef. DB Projekt Bau GmbH Eisenbahnstr. 18 70372 Stuttgart Tel. 0711/22833-9 Fax 0711/22833-30

Bauwerksplan

EU WW östl. Flughafen km 15,7+71,851 (NBS)

Legoplan

Maßstab 1 : 100

Gezeichnet	08/03	Herrmann
Bearbeitet	08/03	Anckfinger

Urheberschutz - Alle Rechte bei der DB Projekt Bau GmbH

Abgleich	Mitarbeiter	Name

Genehmigungsvermerk - Eisenbahn-Bundesamt 15-01

DBU, Ein	Genehmigungsvermerk	Name	Unterschrift