


Schnitt A-A
Blick von Osten


BAB Achse

BAB
Richtungsfahrbahn Karlsruhe

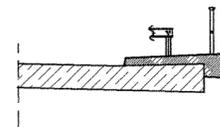

Außenkante BAB-
Bauwerk (Nordseite)

48,587

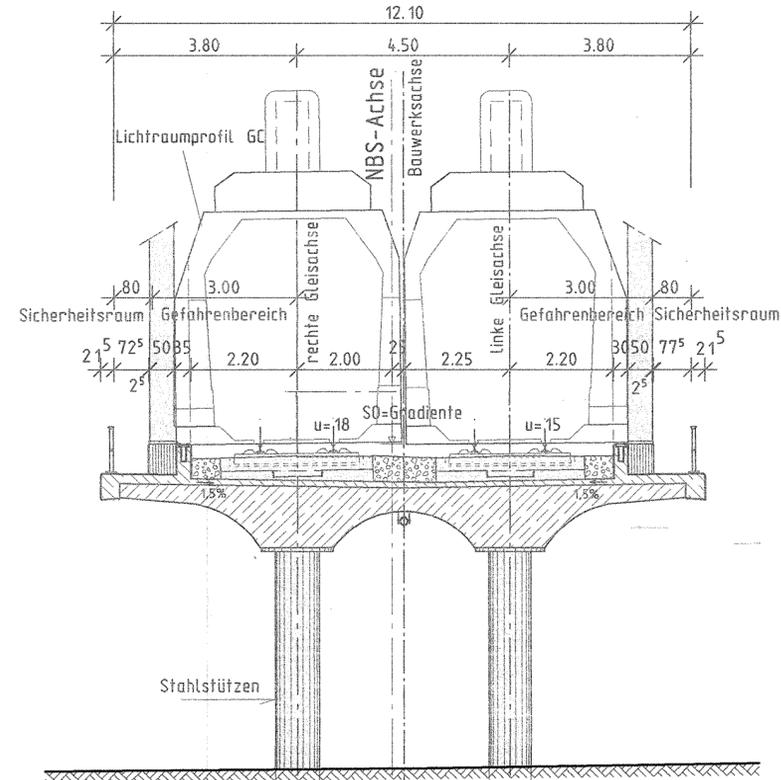

Alle Höhenangaben im Neuen System


Mögliche Leitungen siehe Anlage 8

Stuttgart
21

Umgestaltung des Bahnknotens Stuttgart
Ausbau- und Neubaustrecke Stuttgart - Augsburg
Bereich Stuttgart-Wendlingen

DB AEG
Planfestgestellt gemäß § 18
durch Beschluss
vom 30. April 2003
15-08 PFA-PF-PS21-PFA1.4
Eisenbahn-Bundesamt
Ast. Karlsruhe/Stuttgart
In Auftrag
gegeben

Planfeststellungsabschnitt 1.4 Filderbereich bis Wendlingen
Bauabschnitt km 15,3+11 - km 25,2+00

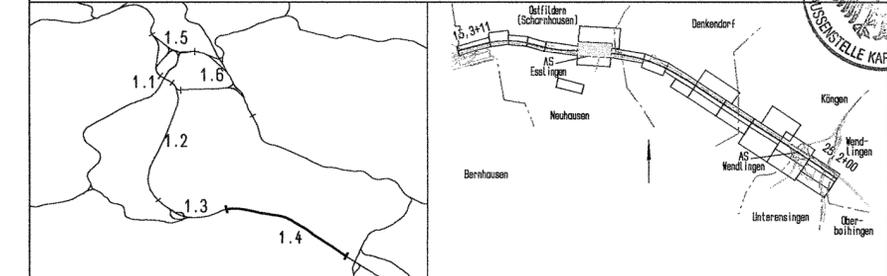

Geographische Codierung 14 03 00 PFA Bauabschnitt Blattschnitt	Blattschnittcodierung 4813 IK Streckennummer Bezirk	Organisatorische Codierung P I b q I Q 2 1 0 Phase Planzeichen Gewerk Ebene Planinhalt Index
Auftraggeber DBProjektBau GmbH Wolfraststraße 20 70191 Stuttgart Tel. 07 11 / 2 27 85 - 0 Fax. 07 11 / 2 27 85 - 999	Projektsteuerung Drees & Sommer Infra Consult & Management GmbH Lautenschlagerstraße 2 70173 Stuttgart Tel. 07 11 / 22 29 33 - 10 Fax. 07 11 / 22 29 33 - 90	Planner - bearbeitet im Auftrag der DBProjektBau GmbH Aufgestellt: gez. Leonhard, Andri und Partner Beratende Ingenieure Vb, GmbH Lautenschlagerstraße 16 70174 Stuttgart Tel. 0711 / 229 18 - 0 Fax 0711 / 229 18 - 99 Stuttgart, 30.09.2003

<p>Bauwerksplan EU Auffahrt AS Esslingen und Radweg km 18,1+53,4 bis 18,2+06,4 Schnitt A-A, Schnitt B-B</p>		Datum	Name																																
		Gezeichnet	08/03	H. Hrubant																															
<p>"Urheberschutz" - Alle Rechte bei der DBProjektBau GmbH</p>		Bearbeiter	08/03	J. Andelfinger																															
		Maßstab 1 : 100																																	
<p>Anderungsvermerke</p> <table border="1"> <thead> <tr> <th>Index</th> <th>Anderungen</th> <th>Datum</th> <th>Name</th> </tr> </thead> <tbody> <tr><td> </td><td> </td><td> </td><td> </td></tr> </tbody> </table>		Index	Anderungen	Datum	Name																													<p>Freigabe DBProjektBau GmbH gez. Marquart Datum: 01.10.2003</p>	
		Index	Anderungen	Datum	Name																														
<p>Genehmigungsvermerk - Eisenbahn-Bundesamt 15-08</p> <table border="1"> <thead> <tr> <th>Datum</th> <th>Genehmigungsvermerk</th> <th>Name</th> <th>Unterschrift</th> </tr> </thead> <tbody> <tr><td> </td><td> </td><td> </td><td> </td></tr> <tr><td> </td><td> </td><td> </td><td> </td></tr> <tr><td> </td><td> </td><td> </td><td> </td></tr> </tbody> </table>		Datum	Genehmigungsvermerk	Name	Unterschrift													<p>Ersatz für Plan-Nr. <input type="checkbox"/> <input type="checkbox"/> Ersetzt durch <input type="checkbox"/> <input type="checkbox"/> Plan-Nr. <input type="checkbox"/> <input type="checkbox"/></p> <p>Anlage Planfeststellungsunterlagen Anlage 7.3 Blatt 2 von 3</p>																	
		Datum	Genehmigungsvermerk	Name	Unterschrift																														