


# Querschnitt B-B km 20,2+0,000

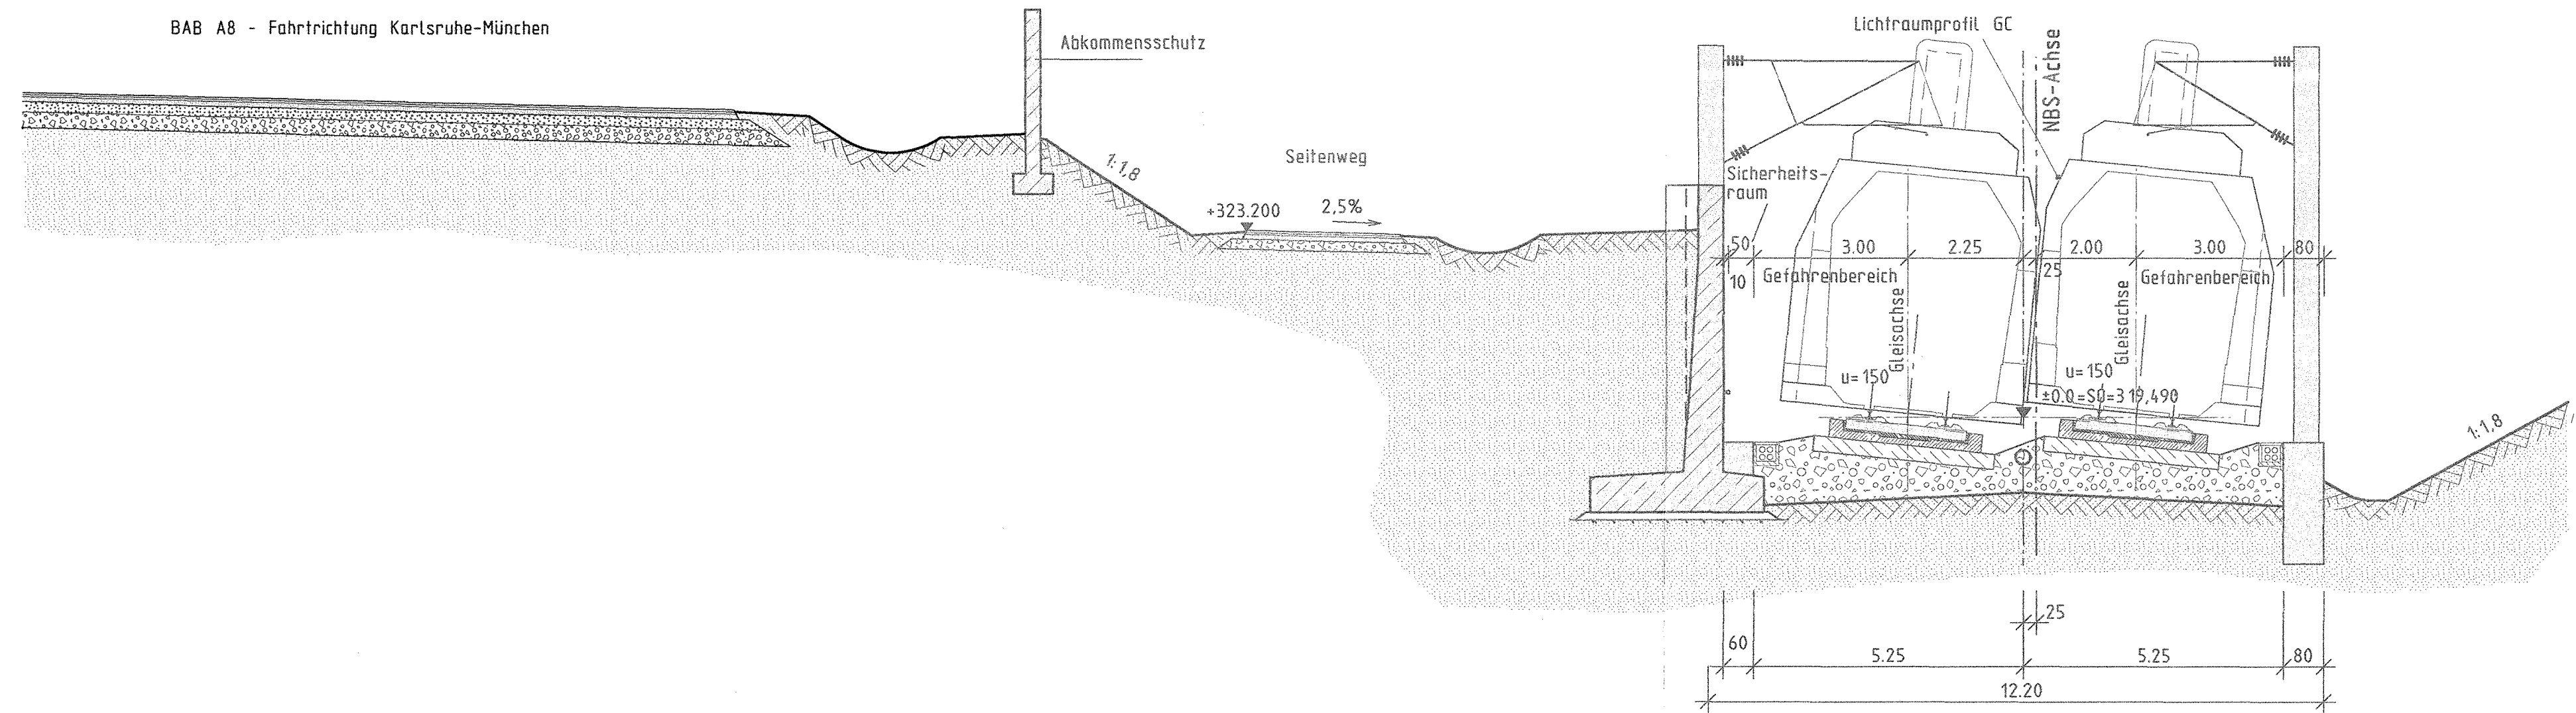

Alle Höhenangaben im Neuen System

Mögliche Leitungen siehe Anlage 8

Grundwasserstände nachrichtlich  
lt. Schreiben IGI vom 29.10.1999  
siehe geolog., hydrolog., geotech. und  
wasserwirtschaftliche Stellungnahme  
Teil 2 : Geotechnik; s. Anl. 20.1, Anhang

BGW 310,0

MGW 309,0

Stuttgart  
**21**


Umgestaltung des Bahnknotens Stuttgart  
Ausbau- und Neubaustrecke Stuttgart - Augsburg  
Bereich Stuttgart-Wendlingen

DB  
Planfestgestellt gemäß § 6 Abs. 1b  
durch Beschluss  
30. April 2000

vom  
Az.: 59100 PAP-PS21-1-1-1  
Eisenbahn-Bundesamt  
ASt. Karlsruhe



Planfeststellungsabschnitt 1.4 Filderbereich bis Wendlingen  
Baub Abschnitt km 15,3+11 - km 25,2+00

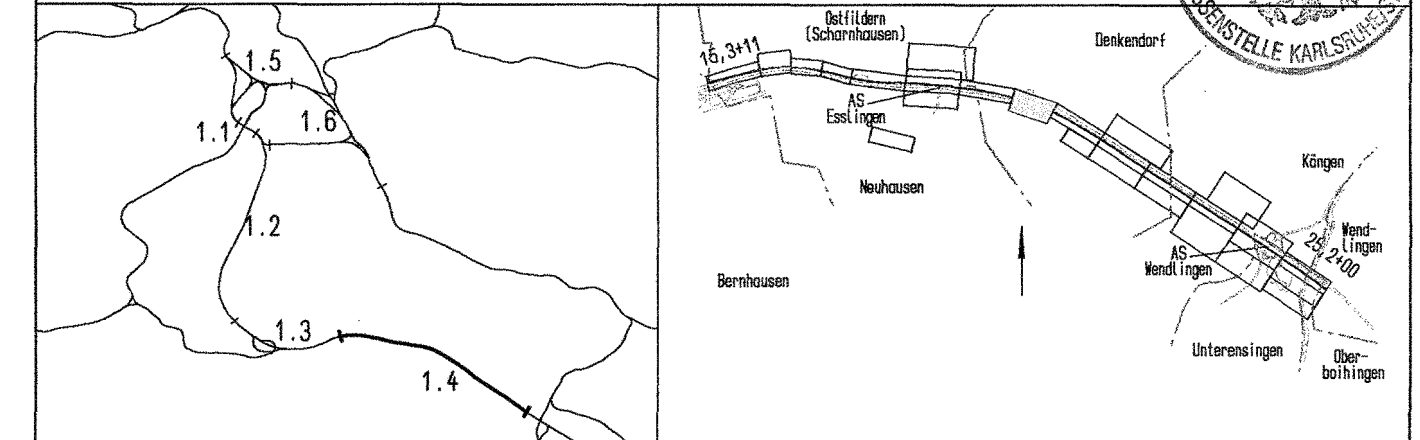

Geographische Codierung 14 07 00 PFA Baub Abschnitt Blattschnitt	Blattschnittcodierung 4813 IM Streckennummer Bezirk	Organisatorische Codierung P   b   q     Q   8   1   0 Phase Planzeichen Gewerk Ebene Planinhalt Index
Auftraggeber DB ProjektBau GmbH Moltisstraße 29 70372 Stuttgart Tel. 07 11 / 2 27 85 - 0 Fax. 07 11 / 2 27 85 - 999	Projektsteuerung Drees & Sommer Infra Consult & Management GmbH Luitpoldstraße 2 70372 Stuttgart Tel. 07 11 / 22 29 33 - 10 Fax. 07 11 / 22 29 33 - 80	Planner - bearbeitet im Auftrag der DB ProjektBau GmbH Aufgestellt: gez. Leonhardt, André und Partner Beratende Ingenieure VBI GmbH Lenzstraße 16 70192 Stuttgart Tel. 0714 250 6-0 Fax 0714 250 6-205 Stuttgart, 30.09.2003

<b>Bauwerksplan</b> Stbw östl. Tunnel Denkendorf km 20,0+97,000 bis 20,2+80,000 Schnitt B-B 20,2+0,000		Datum	Name	
		Gezeichnet	08/03	Wenger	
		Bearbeiter	08/03	Andelfinger	
"Urheberschutz" - Alle Rechte bei der DBProjektBau GmbH		Maßstab	1 : 100	
Änderungsvermerke <table border="1"> <thead> <tr> <th>Index</th> <th>Änderungen</th> <th>Datum</th> <th>Name</th> </tr> </thead> <tbody> <tr><td> </td><td> </td><td> </td><td> </td></tr> <tr><td> </td><td> </td><td> </td><td> </td></tr> <tr><td> </td><td> </td><td> </td><td> </td></tr> <tr><td> </td><td> </td><td> </td><td> </td></tr> <tr><td> </td><td> </td><td> </td><td> </td></tr> <tr><td> </td><td> </td><td> </td><td> </td></tr> <tr><td> </td><td> </td><td> </td><td> </td></tr> <tr><td> </td><td> </td><td> </td><td> </td></tr> <tr><td> </td><td> </td><td> </td><td> </td></tr> <tr><td> </td><td> </td><td> </td><td> </td></tr> </tbody> </table>		Index	Änderungen	Datum	Name	Freigabe DBProjektBau GmbH gez. Marquart Datum: 01.10.2003	15-22
Index	Änderungen	Datum	Name	
Genehmigungsvermerk - Eisenbahn-Bundesamt <table border="1"> <thead> <tr> <th>Datum</th> <th>Genehmigungsvermerk</th> <th>Name</th> <th>Unterschrift</th> </tr> </thead> <tbody> <tr><td> </td><td> </td><td> </td><td> </td></tr> <tr><td> </td><td> </td><td> </td><td> </td></tr> <tr><td> </td><td> </td><td> </td><td> </td></tr> <tr><td> </td><td> </td><td> </td><td> </td></tr> <tr><td> </td><td> </td><td> </td><td> </td></tr> </tbody> </table>		Datum	Genehmigungsvermerk	Name	Unterschrift																					Ersatz für Plan-Nr. Phase Index Ersetzt durch Plan-Nr.	Anlage Planfeststellungsunterlagen Anlage 7.7 Blatt 3 von 3																				
Datum	Genehmigungsvermerk	Name	Unterschrift	