Ansicht von Süden

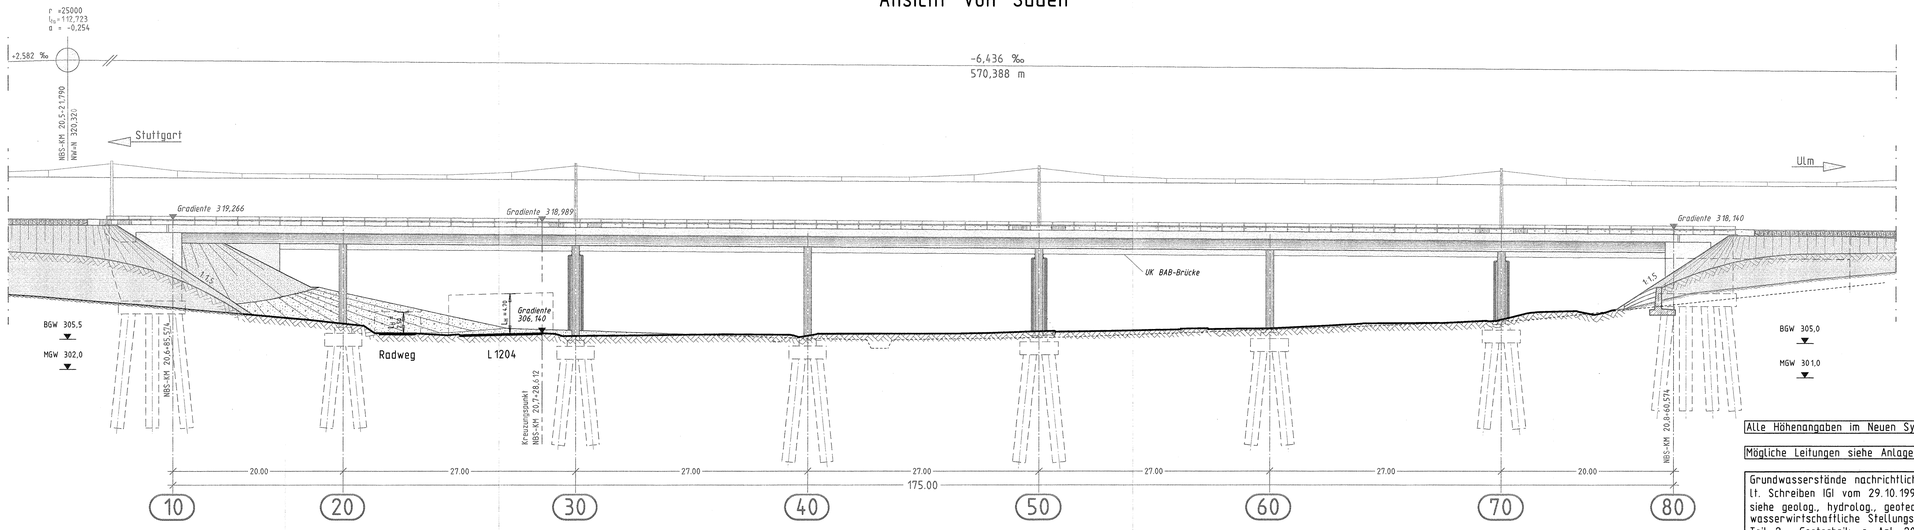

Alle Höhenangaben im Neuen System

Mögliche Leitungen siehe Anlage 8

Grundwasserstände nachrichtlich
lt. Schreiben IGI vom 29.10.1999
siehe geolog., hydrolog., geotech. und
wasserwirtschaftliche Stellungsnahme
Teil 2 : Geotechnik; s. Anl. 20.1, Anhang

Stuttgart 21

Planfeststellungsbeschluss durch Beschluss vom 30. April 2000 AS 180 PAF-P 221-r-1.1

Eisenbahn-Bundesamt Az.: 853.2/2000/S21-1.1/0

Umgestaltung des Bahnknotens Stuttgart

Ausbau- und Neubaustrecke Stuttgart - Augsburg
Bereich Stuttgart-Wendlingen

Planfeststellungsabschnitt 1.4 Filderbereich bis Wendlingen

Bauabschnitt km 15,3+11 - km 25,2+00

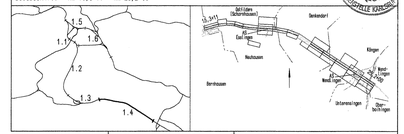

Geographische Codierung					Blattschnittcodierung					Organisatorische Codierung								
t	0	8	0	0	4	8	1	3	N	P	l	b	e	l	A	6	1	0
NPA	Bauabschnitt		Blattzeile		Streckennummer			Blattnr.		Phase	Planart/Lage			Gewerk	Ebene	Planlaufnr.		Index

Auftraggeber
DBProjektBau GmbH
Kriegsstraße 20
70191 Stuttgart
Tel. 07 11 / 2 37 85 - 0
Fax. 07 11 / 2 37 85 - 599

Projektsteuerung
Drees & Sommer
Infra Consult & Management GmbH
Lautenschlagerstraße 3
70173 Stuttgart
Tel. 07 11 / 22 29 33 - 10
Fax. 07 11 / 22 29 33 - 30

Planer / bearbeitet im Auftrag der DBProjektBau GmbH
IG-Consult
Jägerstraße 45
70174 Stuttgart
Tel. 0711 / 220 19 - 0
Fax 0711 / 220 19 - 89

Aufgestellt:
Leonhardt, Andrä und Partner
Beratende Ingenieure VBI GmbH
Lindlarer Str. 70/80, 51149 Köln
Tel 02203/91 01-0 Fax 02203/91 01-99
gez. Seifried
Leonhardt, Andrä und Partner
Stuttgart, 30.09.2003

Bauwerksplan

EU Denkendorfer Tal km 20,6+85,574 bis 20,8+60,574
Ansicht

"Urheberschutz" - Alle Rechte bei der DBProjektBau GmbH

	Datum	Name
Gezeichnet	08/03	Wenger
Bearbeiter	08/03	Andelfinger

Maßstab 1 : 250

Änderungsvermerke

Index	Änderungen	Datum	Name

Freigabe DBProjektBau GmbH
gez. Marquart
Datum: 01.10.2003
15-25

Ersatz für Plan-Nr. Phase Index

Ersetzt durch Plan-Nr.

Genehmigungsvermerk - Eisenbahn-Bundesamt

Datum	Genehmigungsvermerk	Name	Unterschrift

Anlage Planfeststellungsunterlagen

Anlage 7.8

Blatt 3 von 3