


**Umgestaltung des Bahnknotens Stuttgart**  
Ausbau- und Neubaustrecke Stuttgart - Augsburg  
Bereich Stuttgart-Wendlingen

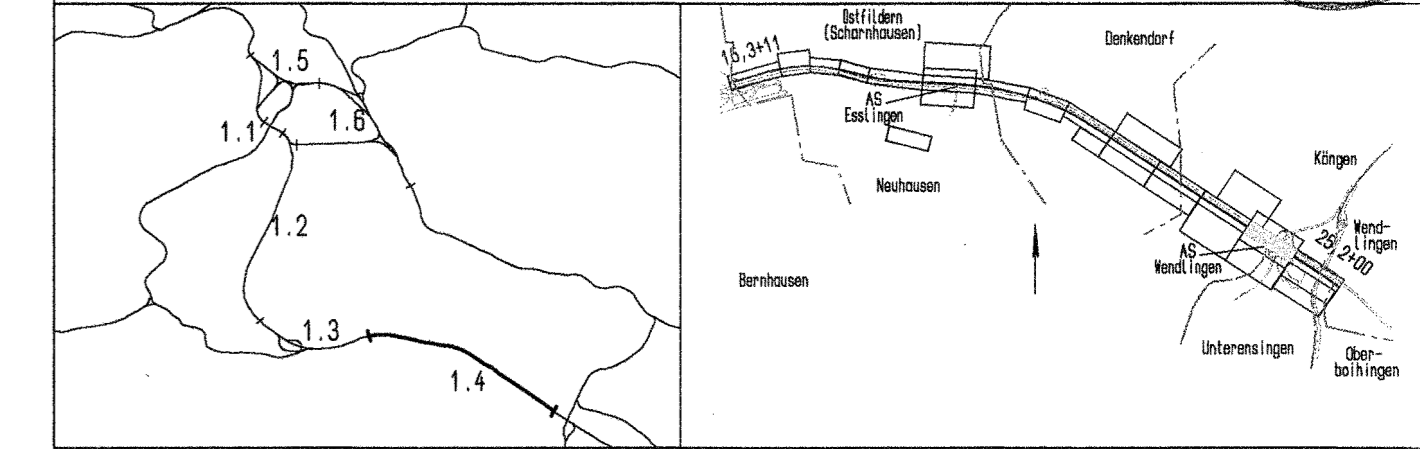

Planfeststellungsabschnitt 1.4 Filderbereich bis Wendlingen  
Baubschnitt km 15,3+11 - km 25,2+00



|  |   |   |
|--|---|---|
| <b>Geographische Codierung</b><br>1.4   1   4   0   0  | <b>Blattschnittcodierung</b><br>4   8   1   3   I   R   | <b>Organisatorische Codierung</b><br>P   l   b   l   K   D   1   0  |
| <b>Auftraggeber</b><br>DBProjektBau GmbH<br>Wolfraststraße 20<br>70191 Stuttgart<br>Tel. 07 11 / 2 27 85 - 0<br>Fax. 07 11 / 2 27 85 - 999 | <b>Projektsteuerung</b><br>Dress & Sommer<br>Infra Consult & Management GmbH<br>Lautenschlagerstraße 2<br>70175 Stuttgart<br>Tel. 07 11 / 22 28 33 - 10<br>Fax. 07 11 / 22 28 33 - 90 | <b>Planner - bearbeitet im Auftrag der DBProjektBau GmbH</b><br>Aufgestellt:<br>gez. Seifried<br>Leonhardt, Andä und Partner<br>Beratende Ingenieure VbB GmbH<br>Leinzstraße 16 70192 Stuttgart<br>Tel. 0714 250 0-0 Fax. 0714 250 0-205 Leonhardt, Andä und Partner<br>Stuttgart, 30.09.2003 |

|  |                            |   |                      |
|--|----------------------------|---|----------------------|
| <b>Bauwerksplan</b>  |                            | <b>Datum</b>  | <b>Name</b>          |
| EU AS Wendlingen Abfahrt Ka-Plo km 24,6+34,287<br>Lageplan |                            | 08/03   | H. Hrubant           |
|  |                            | <b>Bearbeiter</b>   | 08/03 J. Andelfinger |
| "Urheberschutz" - Alle Rechte bei der DBProjektBau GmbH    |                            | <b>Maßstab</b>  | 1 : 200              |
| <b>Änderungsvermerke</b>                                   |                            | Freigabe DBProjektBau GmbH  |                      |
| <b>Index</b>   | <b>Änderungen</b>          | <b>Datum</b>  | <b>Name</b>          |
|  |                            |   |                      |
|  |                            |   |                      |
| <b>Genehmigungsvermerk - Eisenbahn-Bundesamt</b>           |                            | gez. Marquart<br>Datum: 01.10.2003 <b>15-41</b>                       |                      |
| <b>Datum</b>   | <b>Genehmigungsvermerk</b> | <b>Name</b>   | <b>Unterschrift</b>  |
|  |                            |   |                      |
|  |                            |   |                      |
| Anlage <b>7.14</b>   |                            | Ersatz für Plan-Nr. Phase Index<br>Ersetzt durch Plan-Nr. Phase Index |                      |
| Blatt <b>1</b> von <b>3</b>                                |                            | Anlage Planfeststellungsunterlagen                                    |                      |