Schnitt A-A

(Abwicklung - Blick von Osten)

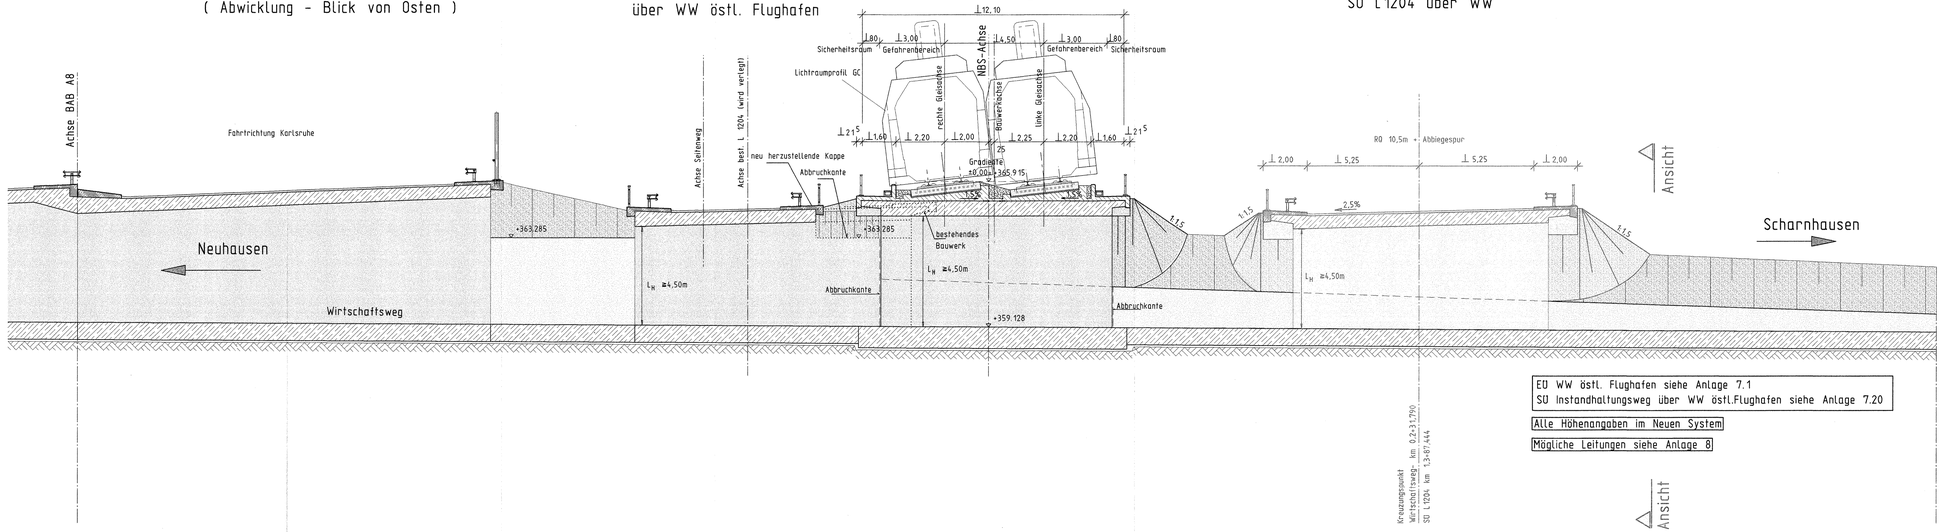

EU WW östl. Flughafen siehe Anlage 7.1
SU Instandhaltungsweg über WW östl.Flughafen siehe Anlage 7.20

Alle Höhenangaben im Neuen System

Mögliche Leitungen siehe Anlage 8

Stuttgart 21

Planfestgestellt gemäß Allgemeiner Eisenbahngesetz des Bundes
30. April 2009
EBA 853.BB/PAF-P321-PFA1.4

DB

Umgestaltung des Bahnknotens Stuttgart

Ausbau- und Neubaustrecke Stuttgart - Augsburg
Bereich Stuttgart-Wendlingen

Planfeststellungsabschnitt 1.4 Filderbereich bis Wendlingen
Bauabschnitt km 15,3+11 - km 25,2+00

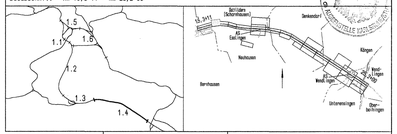

Geographische Codierung					Blattschnittcodierung					Organisatorische Codierung							
1	4	1	9	0	0	4	8	1	3	I	F			P	I	B	Q	Q	L	1	0
WP3		Baubschnitt		Blattschnitt		Streckennummer			Blattnr.			Phase	Planersteller	Gewerk	Ebene	Planinhalt	Index

Auftraggeber
DBProjektBau GmbH
Wolframstraße 32
70191 Stuttgart
Tel. 07 11 / 2 37 85 - 0
Fax. 07 11 / 2 37 85 - 588

Projektsteuerung
Drees & Sommer
Infra Consult & Management GmbH
Lautenschlagerstraße 3
70173 Stuttgart
Tel. 07 11 / 22 28 33 - 10
Fax. 07 11 / 22 28 33 - 50

Planer - bearbeitet im Auftrag der DBProjektBau GmbH

Aufgestellt:
IU-Consult
Jägerstraße 40
70174 Stuttgart
Tel. 0711 / 228 18 - 0
Fax 0711 / 228 18 - 99

Leonhardt, Andrä und Partner
Beratende Ingenieure VBI GmbH
Linzhalde 61 70202 Stuttgart
Tel. 0711/21 91-0 Fax 0711/21 91-220 Leonhardt.Andrae@t-online.de

gez. Seifried
Stuttgart, 30.09.2003

Bauwerksplan

SU L1204 über WW östl. Flughafen (NBS km 15,7)
Schnitt A-A

	Datum	Name
Gezeichnet	08/03	Hrubant
Bearbeiter	08/03	Andelfinger

"Urheberschutz" - Alle Rechte bei der DBProjektBau GmbH

Maßstab 1 : 100

Änderungsvermerke

Index	Änderungen	Datum	Name

Freigabe DBProjektBau GmbH
ges. Marquart
Datum: 01.10.2003

Ersatz für Plan-Nr. | Phase | Index
Ersetzt durch Plan-Nr.

Genehmigungsvermerk - Eisenbahn-Bundesamt

Datum	Genehmigungsvermerk	Name	Unterschrift
	16-02		

Anlage Planfeststellungsunterlagen
Anlage 7.19
Blatt 2 von 3