


# Ansicht

Blick von Norden

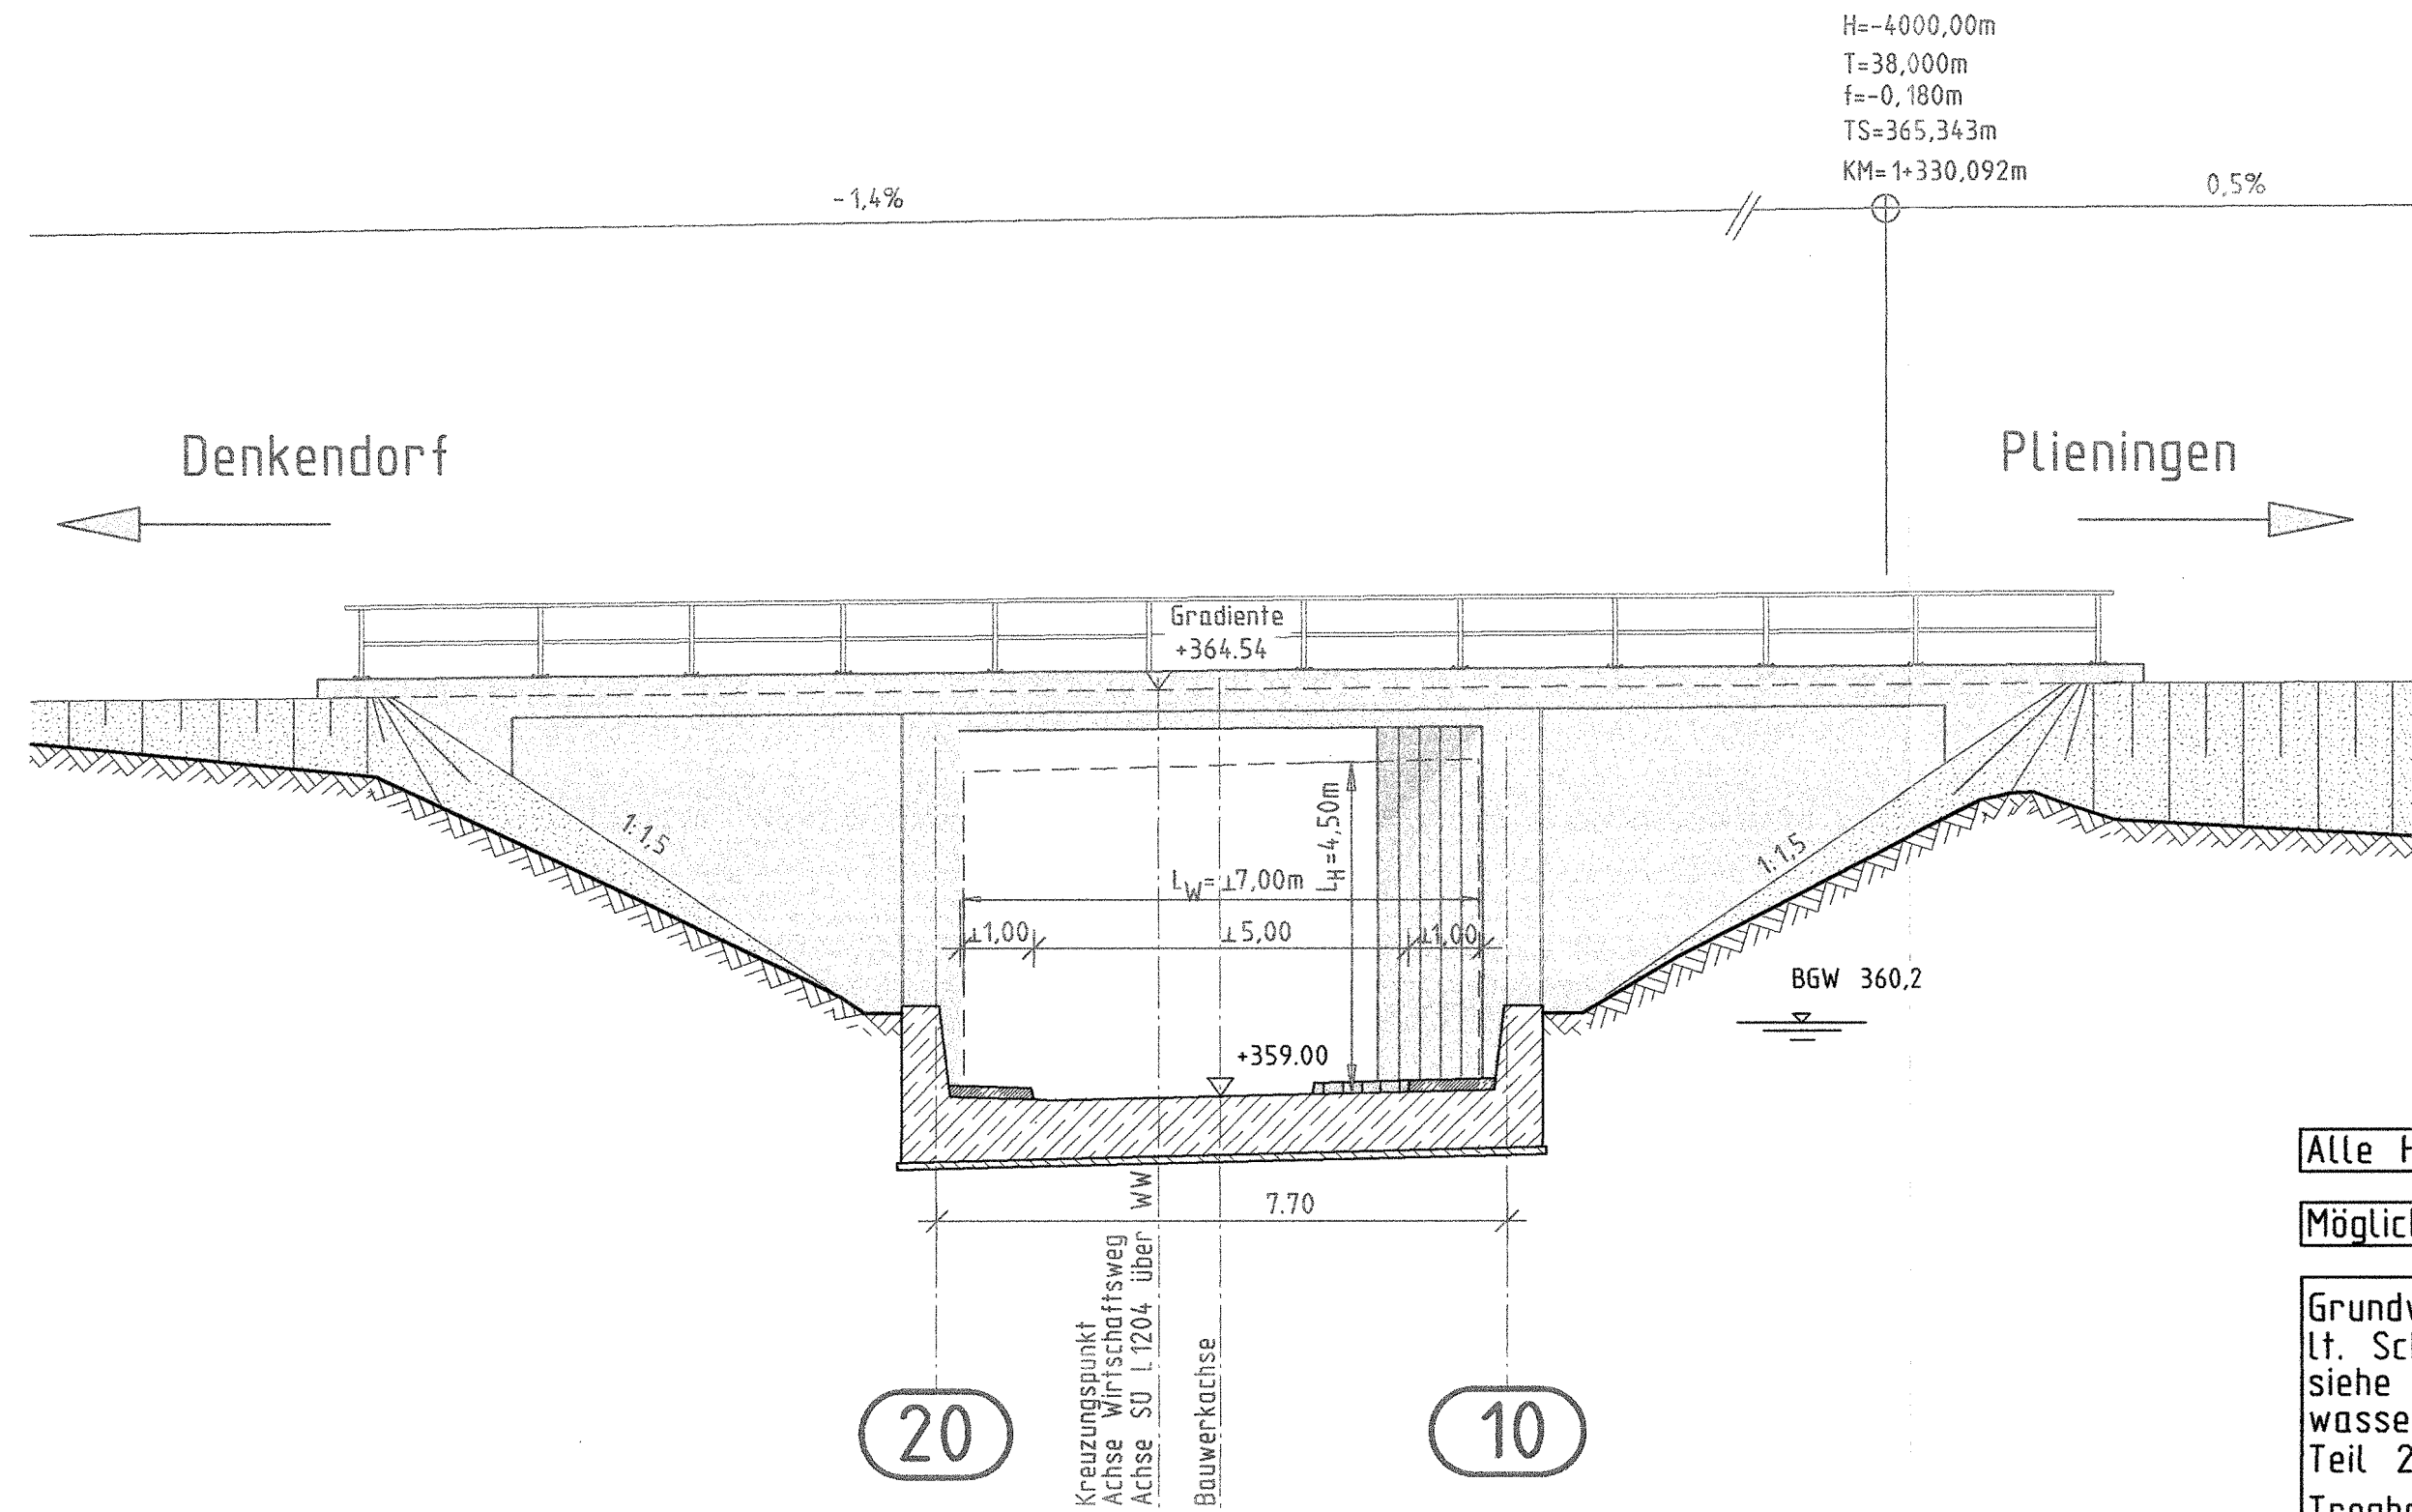

Alle Höhenangaben im Neuen System

Mögliche Leitungen siehe Anlage 8

Grundwasserstände nachrichtlich  
lt. Schreiben IGI vom 29.10.1999  
siehe geolog., hydrolog., geotech. und  
wasserwirtschaftliche Stellungnahme  
Teil 2 : Geotechnik; an das bestehendes  
Trogbauwerk anpassen; s. Anl. 20.1, Anhang

Umgestaltung des Bahnknotens Stuttgart  
Ausbau- und Neubaustrecke Stuttgart - Augsburg  
Bereich Stuttgart-Wendlingen


Planfestgestellt gemäß § 14  
durch Besch.

30. April 2008

Az.: 50100 PAV-P.521-DEA1.4

Planfeststellungsabschnitt 1.4 Filderbereich bis Wendlingen

Baubabschnitt km 15,3+11 - km 25,2+00

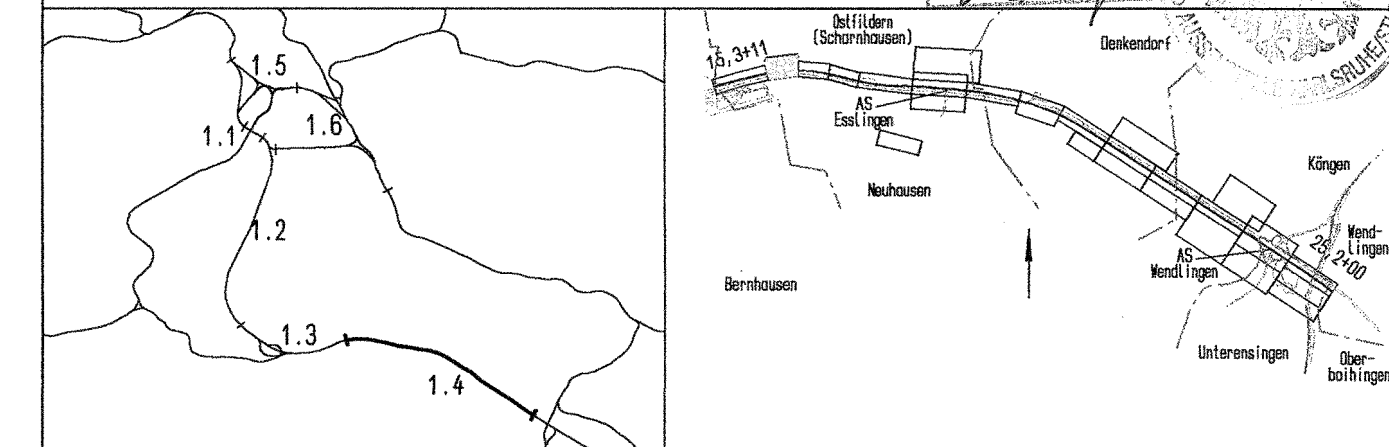

Geographische Codierung

14 19 00

Blattschnittcodierung

4813 IF

Organisatorische Codierung

P I b a I A I I 0

Auftraggeber

DBProjektBau GmbH  
Waltraustraße 20  
70191 Stuttgart  
Tel. 07 11 / 2 27 85 - 0  
Fax. 07 11 / 2 27 85 - 999

Projektsteuerung

Drees & Sommer  
Infra Consult & Management GmbH  
Lautenschlagerstraße 2  
70173 Stuttgart  
Tel. 07 11 / 2 29 33 - 10  
Fax. 07 11 / 2 29 33 - 90

Planer - bearbeitet im Auftrag der  
DBProjektBau GmbH

DE-Consult  
Jägerstraße 40  
70174 Stuttgart  
Tel. 0711 / 229 18 - 0  
Fax 0711 / 229 18 - 99

Aufgestellt:

Leonhardt, André und Partner  
Beratende Ingenieure VBI GmbH  
Lenzstraße 16  
7092 Stuttgart  
Tel. 0711/250 6-0  
Fax 0711/250 6-205  
Leonhardt, André und Partner  
Stuttgart, 30.09.2003

## Bauwerksplan

SU L1204 über WW östl. Flughafen (NBS km: 15,7)

Ansicht

	Datum	Name
Gezeichnet	08/03	Hrubant
Bearbeiter	08/03	Andelfinger

Maßstab  
1 : 100

"Urheberschutz" - Alle Rechte bei der DBProjektBau GmbH

Änderungsvermerke

Index	Änderungen	Datum	Name

Freigabe DBProjektBau GmbH

gez. Marquart  
Datum: 01.10.2003

Ersatz für Plan-Nr.    
Ersetzt durch    
Plan-Nr.

Genehmigungsvermerk - Eisenbahn-Bundesamt

Datum	Genehmigungsvermerk	Name	Unterschrift
16-03			

Anlage Planfeststellungsunterlagen

Anlage 7.19  
Blatt 3 von 3