Lageplan M 1:200

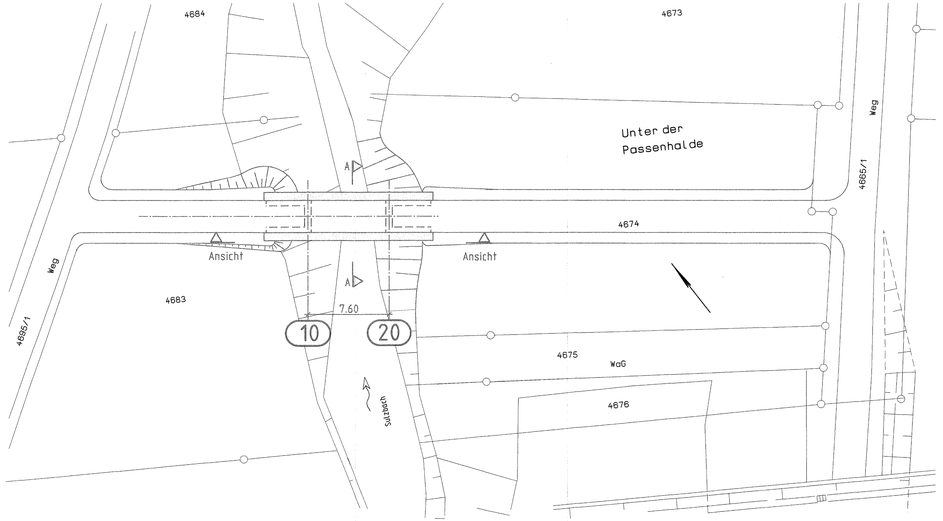

Ansicht von Süden M 1:100

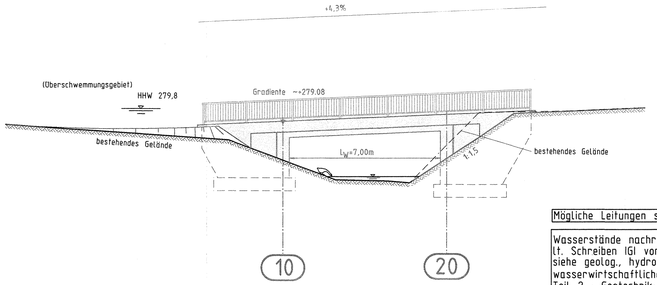

Mögliche Leitungen siehe Anlage 8

Wasserstände nachrichtlich
lt. Schreiben IGI vom 29.10.1999
siehe geolog., hydrolog., geotech. und
wasserwirtschaftliche Stellungsnahme
Teil 2 : Geotechnik; s. Anl. 20.1, Anhang

Alle Höhenangaben im Neuen System

Schnitt A-A M 1:100

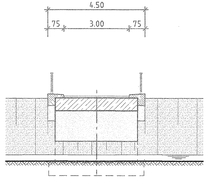

Stuttgart 21

19. ... 2003

Planfestgestellt gemäß ... vom 30. April 2008

DB

Umgestaltung des Bahnknotens Stuttgart
Ausbau- und Neubaustrecke Stuttgart – Augsburg
Bereich Stuttgart-Wendlingen

Planfeststellungsabschnitt 1.4 Filderbereich bis Wendlingen
Bauabschnitt km 15,3+11 – km 25,2+00

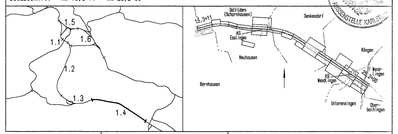

Geographische Codierung					Blattschnittcodierung					Organisatorische Codierung							
1	4	2	4	0	0	4	8	1	3	1	0	P	1	b	L	1	K	0	1	0
NPA	Bauabschnitt				Blattschnitt	Streckennummer				Bezirk		Phase	Funktionsraum			Gewerk	Ebene	Planlfd.Nr.		Index

Auftraggeber
DBProjektBau GmbH
Kriegsbergstraße 20
70191 Stuttgart
Tel.: 07 11 / 3 20 85 – 0
Fax: 07 11 / 3 20 85 – 888

Projektsteuerung
Drees & Sommer
Drees & Sommer
Johns Consult & Management GmbH
Lautenschlagerstraße 3
70173 Stuttgart
Tel.: 07 11 / 22 28 33 – 10
Fax: 07 11 / 22 28 33 – 80

Planer – beauftragt im Auftrag der DBProjektBau GmbH
IGI-Consult
„Igginstraße 43
70174 Stuttgart
Tel.: 0711 / 229 16 – 0
Fax 0711 / 229 16 – 99

Aufgestellt:
Leonhardt, Andrä und Partner
Beratende Ingenieure VBI GmbH
Landhaus 16 70597 Stuttgart
Tel.0711/72 84 0 Fax 0711/72 84 100 Sandwiesenstraße 16 70597 Stuttgart

gez. Seifried

Stuttgart, 30.09.2003

Bauwerksplan
SU WW über den Sulzbach
Lageplan, Ansicht, Schnitt A-A

	Datum	Name
Gezeichnet	08/03	Schmidt
Bearbeitet	08/03	Knöchlinger

Maßstab 1 : 100/200

"Urheberschutz" - Alle Rechte bei der DBProjektBau GmbH

Änderungsvermerke

Index	Änderungen	Datum	Name

Genehmigungsvermerk – Eisenbahn-Bundesamt

Datum	Genehmigungsvermerk	Name	Unterschrift
	16-15		

Freigabe DBProjektBau GmbH
gez. Marquart
Datum: 01.10.2003

Ersatz für Plan-Nr. Phase Index
Ersetzt durch Plan-Nr.

Anlage Planfeststellungsunterlagen
Anlage 7.24
Blatt 1 von 1

h/h = 297.0 / 1189.0 (0.35m²) Nemetschek 14