


# Ansicht von Westen

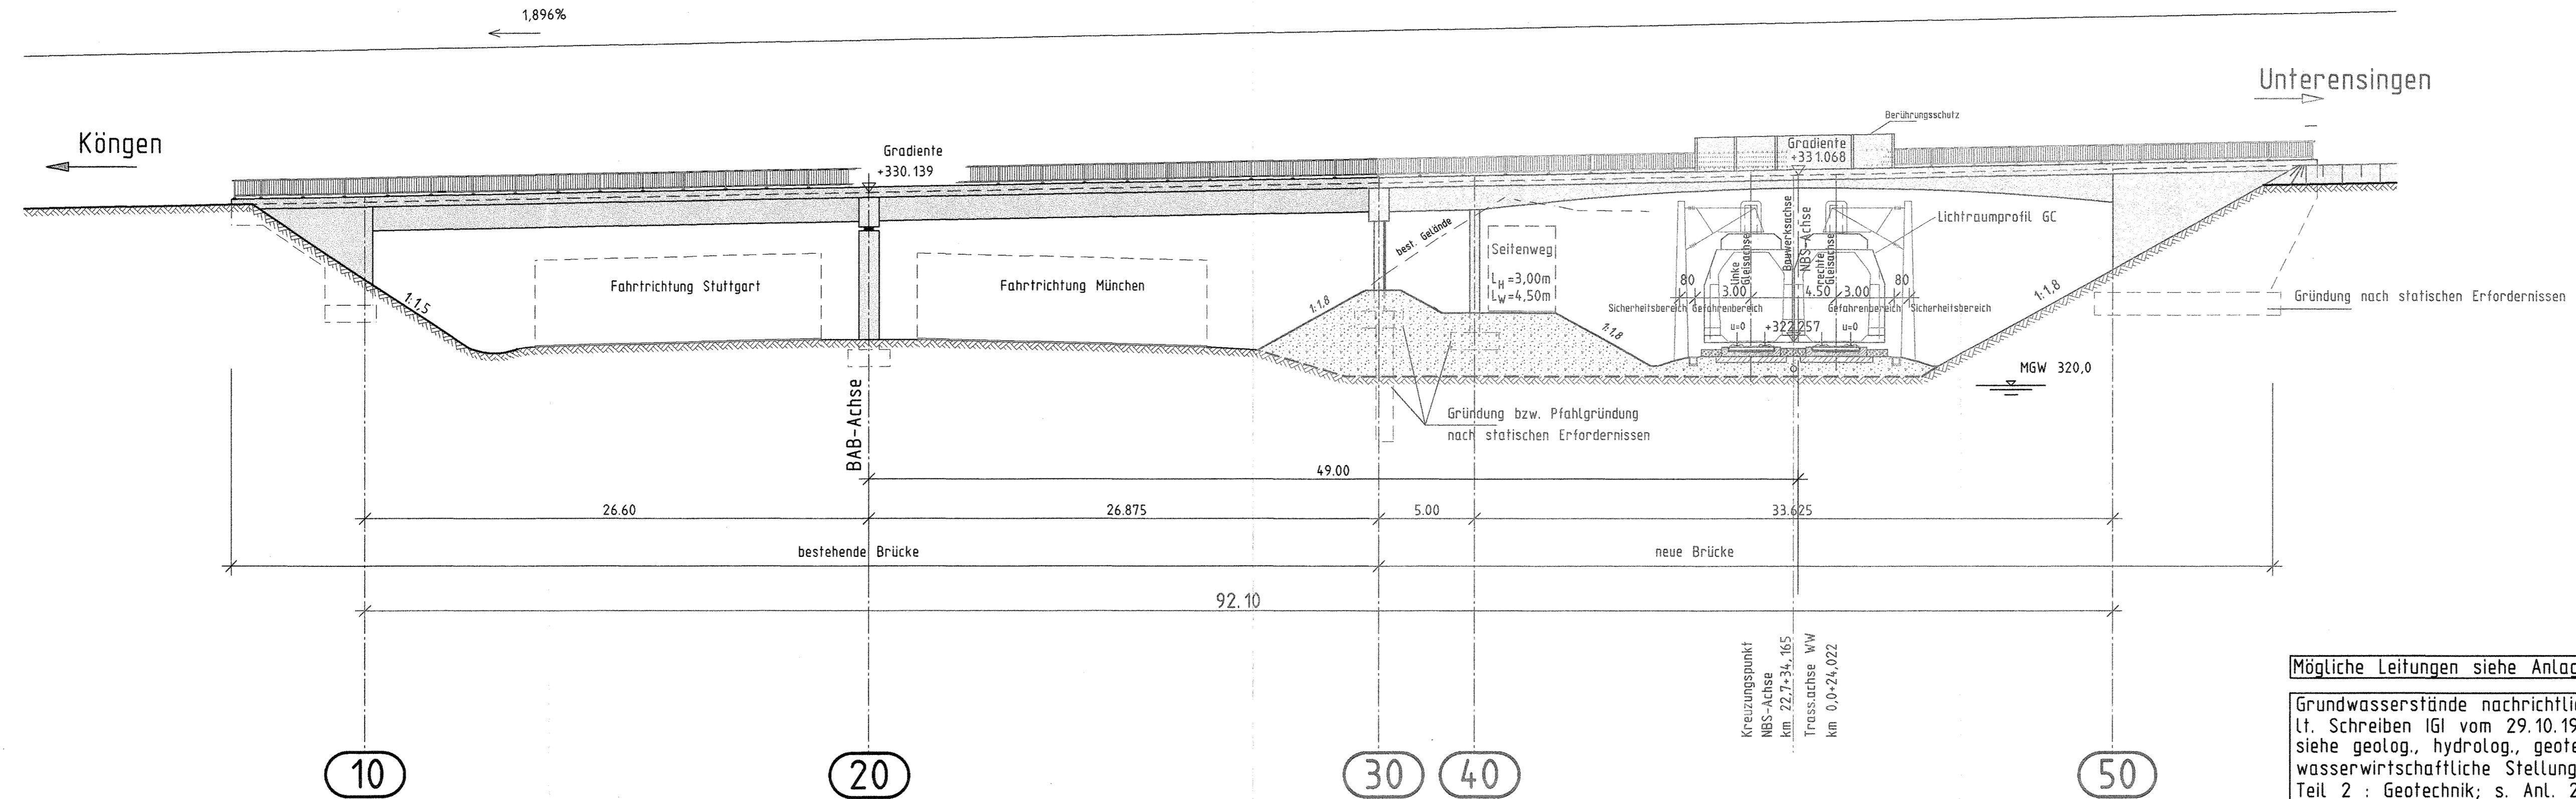


Mögliche Leitungen siehe Anlage 8

Grundwasserstände nachrichtlich  
lt. Schreiben IGI vom 29.10.1999  
siehe geolog., hydrolog., geotech. und  
wasserwirtschaftliche Stellungnahme  
Teil 2 : Geotechnik; s. Anl. 20.1, Anhang

Alle Höhenangaben im Neuen System

Planfestgestellt gemäß **DB** AEG  
durch Beschluss  
vom **30. April 2000**  
Az.: **59160 PAP-ES21-PFA1.4**  
Eisenbahn-Bundesamt  
Planfeststellungsstellen

Planfeststellungsabschnitt 1.4 Filderbereich bis Wendlingen  
Baubschnitt km 15,3+11 - km 25,2+00

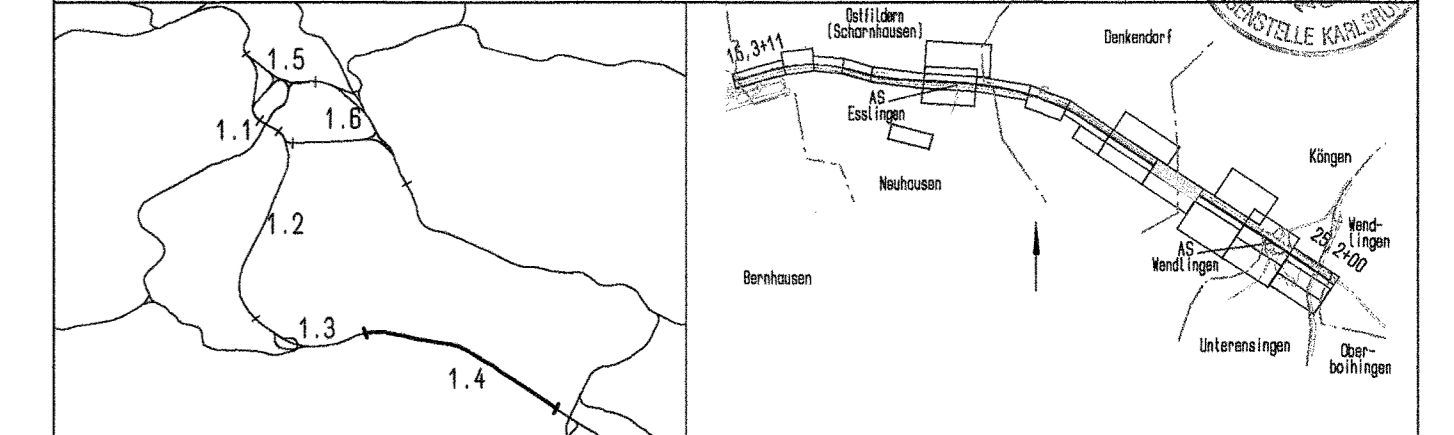

<b>Geographische Codierung</b>	<b>Blattschnittcodierung</b>	<b>Organisatorische Codierung</b>
14 2 5 0 0	4 8 1 3 I P	P I b a I A M I O
PFA Baubchnitt Blattschnitt	Streckennummer Bezirk	Phase Planzeichen Gewerk Ebene Planinhalt Index
<b>Auftraggeber</b>	<b>Projektsteuerung</b>	<b>Planner - bearbeitet im Auftrag der</b> DBProjektBau GmbH
DBProjektBau GmbH Walframsstraße 20 70181 Stuttgart Tel. 07 11 / 2 27 85 - 0 Fax. 07 11 / 2 27 85 - 989	Dress & Sommer Infra Consult & Management GmbH Lautenschlagerstraße 2 70173 Stuttgart Tel. 07 11 / 2 28 33 - 10 Fax. 07 11 / 2 28 33 - 90	DB-Consult Jägerstraße 40 70174 Stuttgart Tel. 07 11 / 2 28 18 - 0 Fax. 07 11 / 2 28 18 - 99
		<b>Aufgestellt:</b> Leonhardt, André und Partner Beratende Ingenieure VBI GmbH Leonhardt 16 70192 Stuttgart Tel. 07 14 2 20 4-205 Fax 07 14 2 20 4-205 Stuttgart, 30.09.2003

<b>Bauwerksplan</b> SU WW Wangerhöhe km 22,7+34,165 (NBS) Ansicht	Datum	Name
	Gezeichnet 08/03	H. Hrubant
	Bearbeiter 08/03	J. Andelfinger

Maßstab  
1:200

"Urheberschutz" - Alle Rechte bei der DBProjektBau GmbH			
<b>Änderungsvermerke</b>			
Index	Änderungen	Datum	Name

<b>Genehmigungsvermerk - Eisenbahn-Bundesamt</b>			
Datum	Genehmigungsvermerk	Name	Unterschrift
	16-18		