


Lageplan

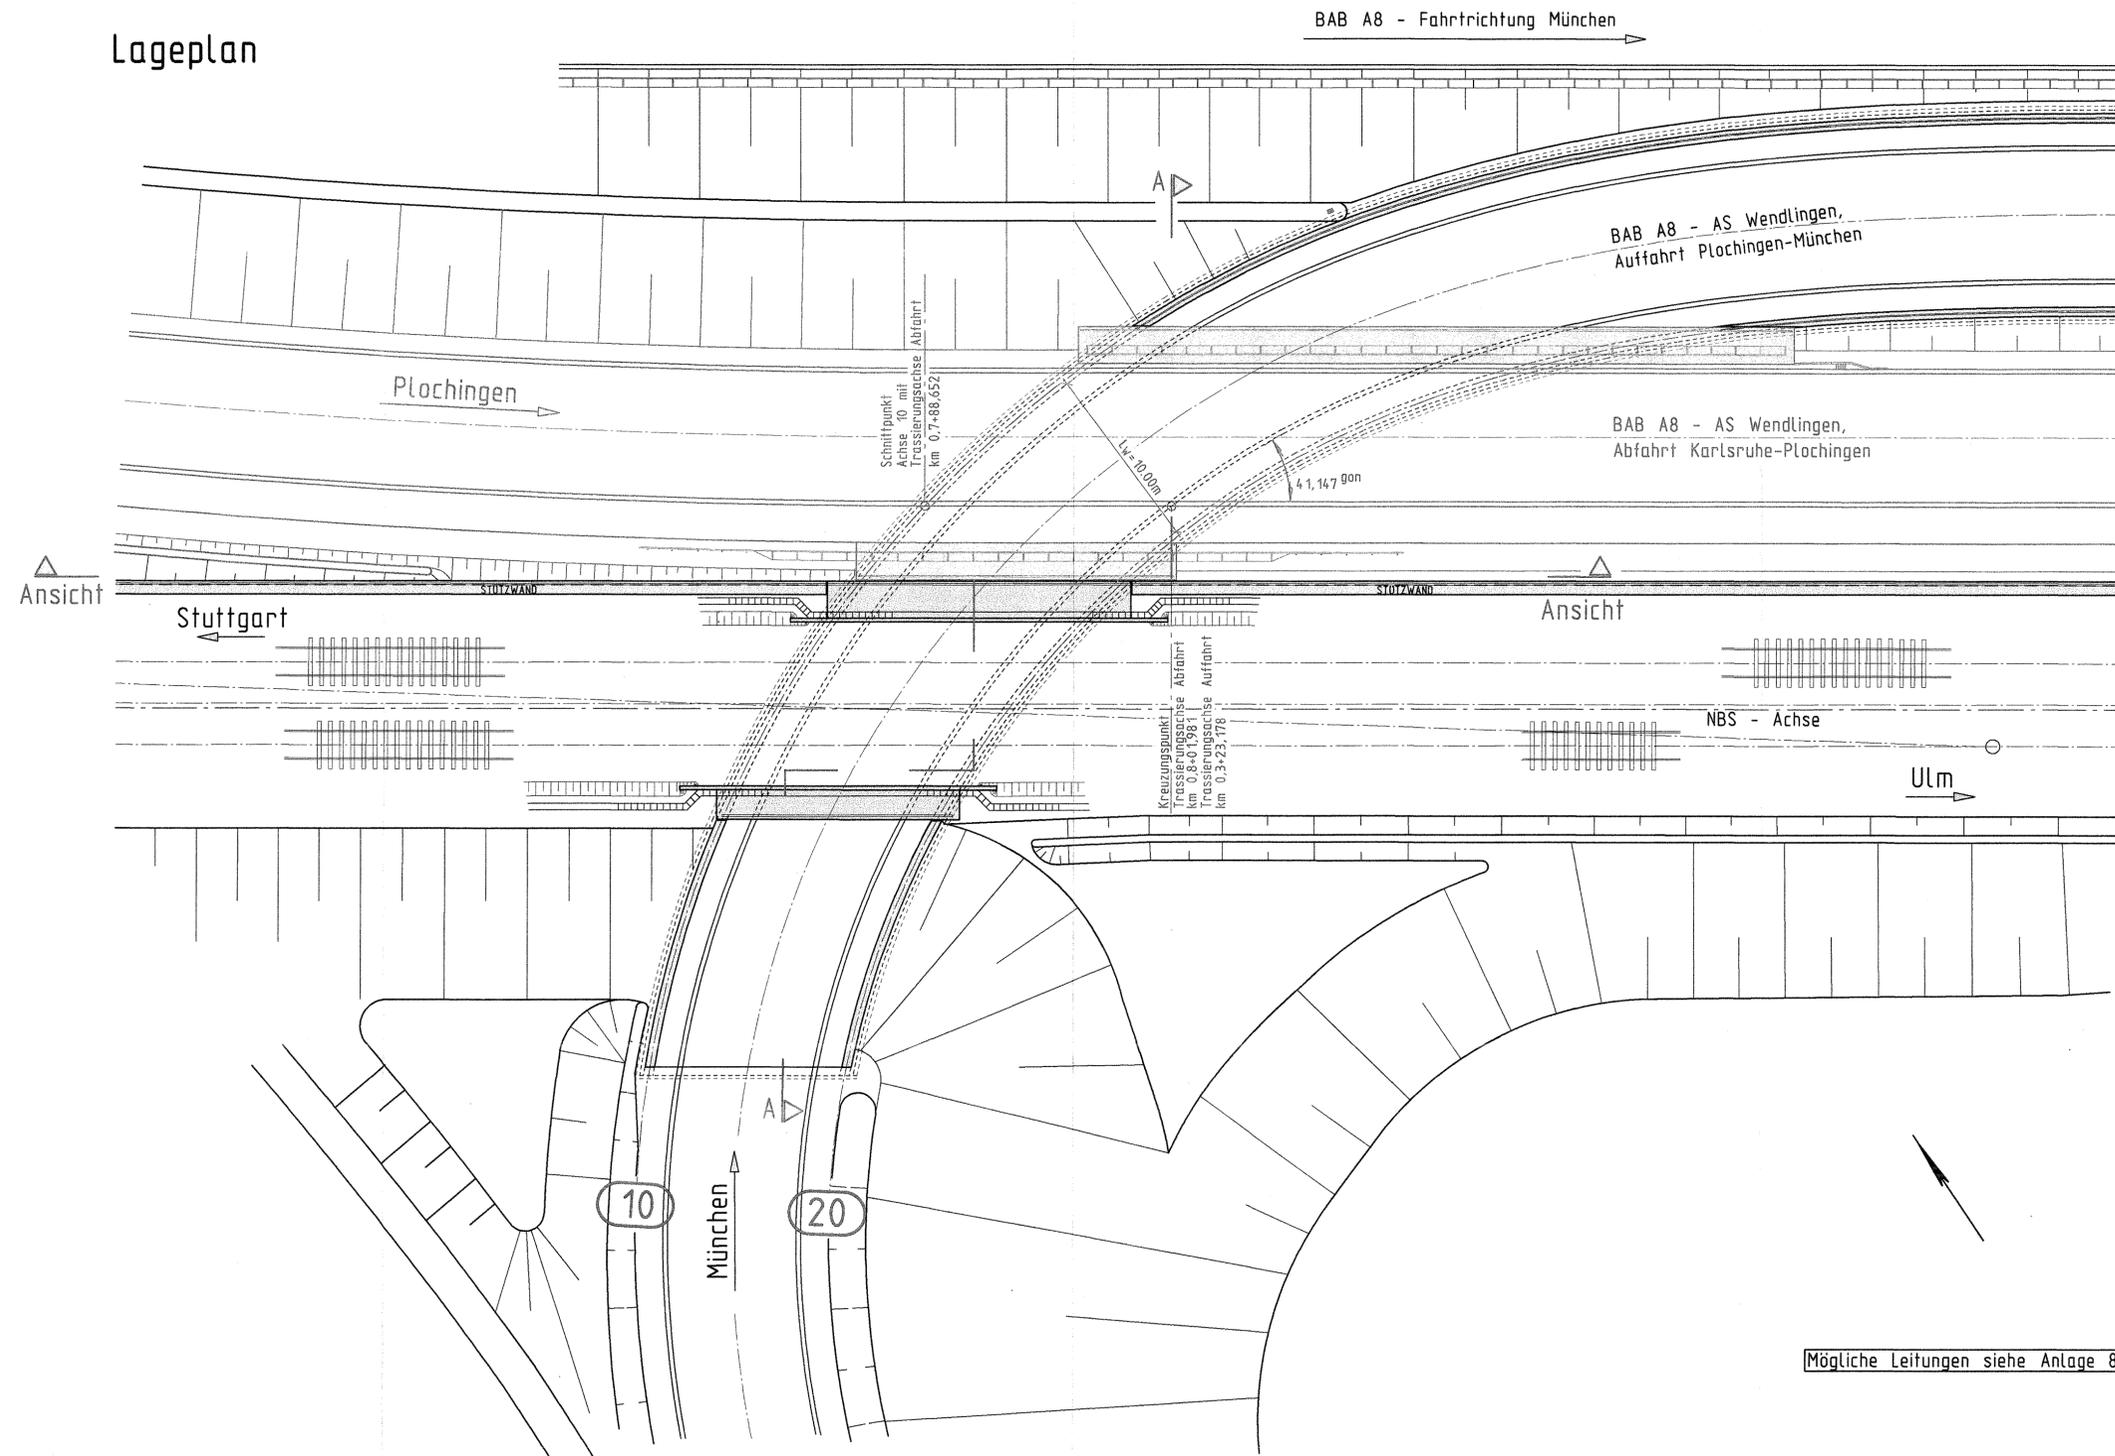


19. Dez. 2003

Planfestgestellt durch Baubehörde vom 30. April 2008

Umgestaltung des Bahnknotens Stuttgart
 Ausbau- und Neubaustrecke Stuttgart - Augsburg
 Bereich Stuttgart-Wendlingen

Planfeststellungsabschnitt 1.4 Filderbereich bis Wendlingen

Baubabschnitt km 15,3+11 - km 25,2+00

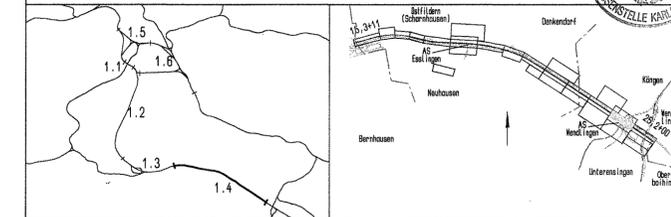

Geographische Codierung 14 27 0 0	Blattschnittcodierung 4 8 1 3 1 R	Organisatorische Codierung P 1 b 1 1 1 K R 1 0
Auftraggeber DB Projektbau GmbH	Projektsteuerung Drees & Sommer Infra Consult & Management GmbH Lautenschlagerstraße 2 70173 Stuttgart Tel. 07 11 / 2 27 85 - 0 Fax. 07 11 / 2 27 85 - 99	Planer - bearbeitet im Auftrag der DB Projektbau GmbH DB-Consult Ulmerstraße 40 70174 Stuttgart Tel. 07 11 / 22 28 33 - 10 Fax. 07 11 / 22 28 33 - 99

Bauwerksplan		Datum	Name
SU AS Wendlingen Abfahrt Ka-Plo km 0,8+01,981 (NBS km: 24,3) Lageplan		Gezeichnet	08/03 D. Göppert
		Bearbeiter	08/03 J. Andelfinger
"Urhaberschutz" - Alle Rechte bei der DB Projektbau GmbH		Maßstab	1 : 200
Änderungsvermerke		Freigabe DB Projektbau GmbH	
Index	Änderungen	Datum	Name
Genehmigungsvermerk - Eisenbahn-Bundesamt		gez. Marquart Datum: 01.10.2003	
Datum	Genehmigungsvermerk	Name	Unterschrift
	16-22		
		Ersatz für Plan-Nr.	Index
		Ersatz durch	Index
		Anlage Planfeststellungsunterlagen	
		Anlage	7.27
		Blatt	1 von 3