


Mögliche Leitungen siehe Anlage 8

Grundwasserstände nachrichtlich
 lt. Schreiben IGI vom 29.10.1999
 siehe geolog., hydrolog., geotech. und
 wasserwirtschaftliche Stellungnahme
 Teil 2 : Geotechnik; s. Anl. 20.1, Anhang

Alle Höhenangaben im Neuen System

Umgestaltung des Bahnknotens Stuttgart
 Ausbau- und Neubaustrecke Stuttgart - Augsburg
 Bereich Stuttgart-Wendlingen

Planfeststellungsabschnitt 1.4 Filderbereich bis Wendlingen
 Bauabschnitt km 15,3+11 - km 25,2+00

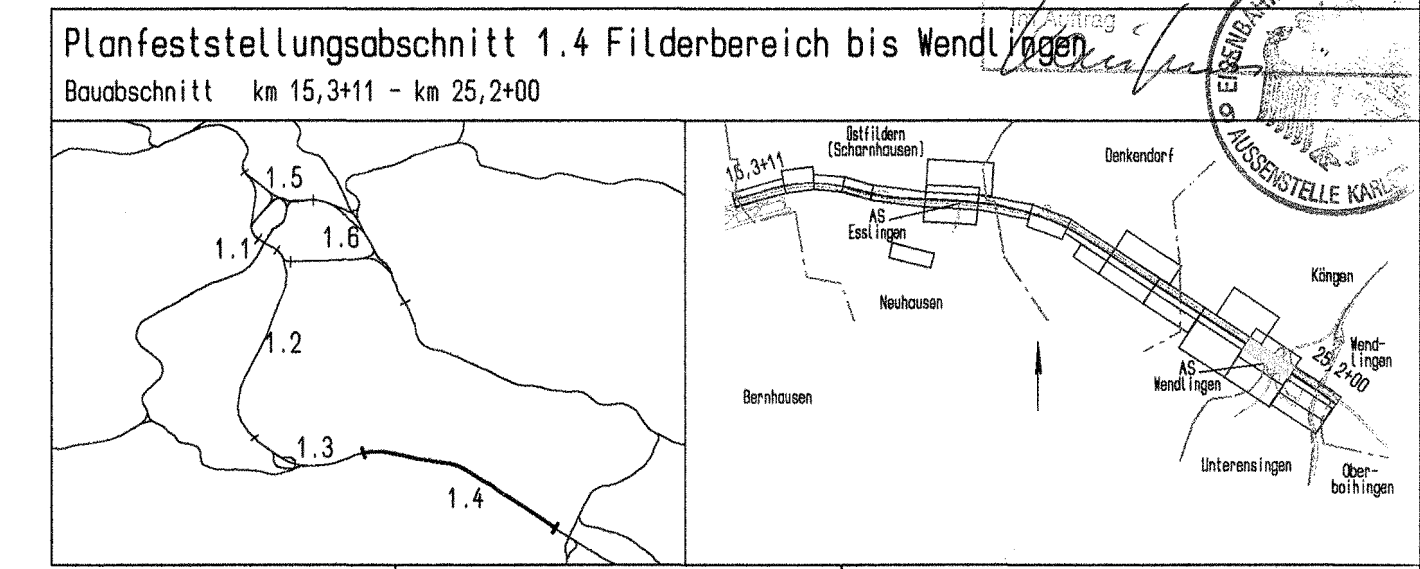

Geographische Codierung 14 29 00	Blattschnittcodierung 4813 IR	Organisatorische Codierung P I b a I A Q 1 0
Auftraggeber DBProjektBau GmbH Volfrustraße 20 70191 Stuttgart Tel. 07 11 / 2 27 85 - 0 Fax. 07 11 / 2 27 85 - 889	Projektsteuerung Drees & Sommer Infra Consult & Management GmbH Lautenschlagerstraße 2 70173 Stuttgart Tel. 07 11 / 22 28 33 - 10 Fax. 07 11 / 22 28 33 - 80	Planner - bearbeitet im Auftrag der DBProjektBau GmbH DE-Consult Jägerstraße 40 70174 Stuttgart Tel. 0711 / 228 18 - 0 Fax. 0711 / 228 18 - 89
Aufgestellt: Leopardi, Andri und Partner Beratende Ingenieure VB GmbH Leuchstraße 16 70372 Stuttgart Tel. 0714 250 4-0 Fax. 0714 250 4-205		gez. Seifried
Stuttgart, 30.09.2003		

Bauwerksplan	
Stbw BAB A8-NBS, westlich des BW der Abfahrt Ka-Nü NBS km 24,0+97,250 Ansicht	
Gezeichnet	08/03 H. Hrubant
Bearbeiter	08/03 J. Andelfinger
Maßstab 1:200	

"Urhaberschutz" - Alle Rechte bei der DBProjektBau GmbH

Änderungsvermerke			
Index	Änderungen	Datum	Name

Genehmigungsvermerk - Eisenbahn-Bundesamt			
Datum	Genehmigungsvermerk	Name	Unterschrift

Anlage **7.29**
 Blatt **3** von **3**