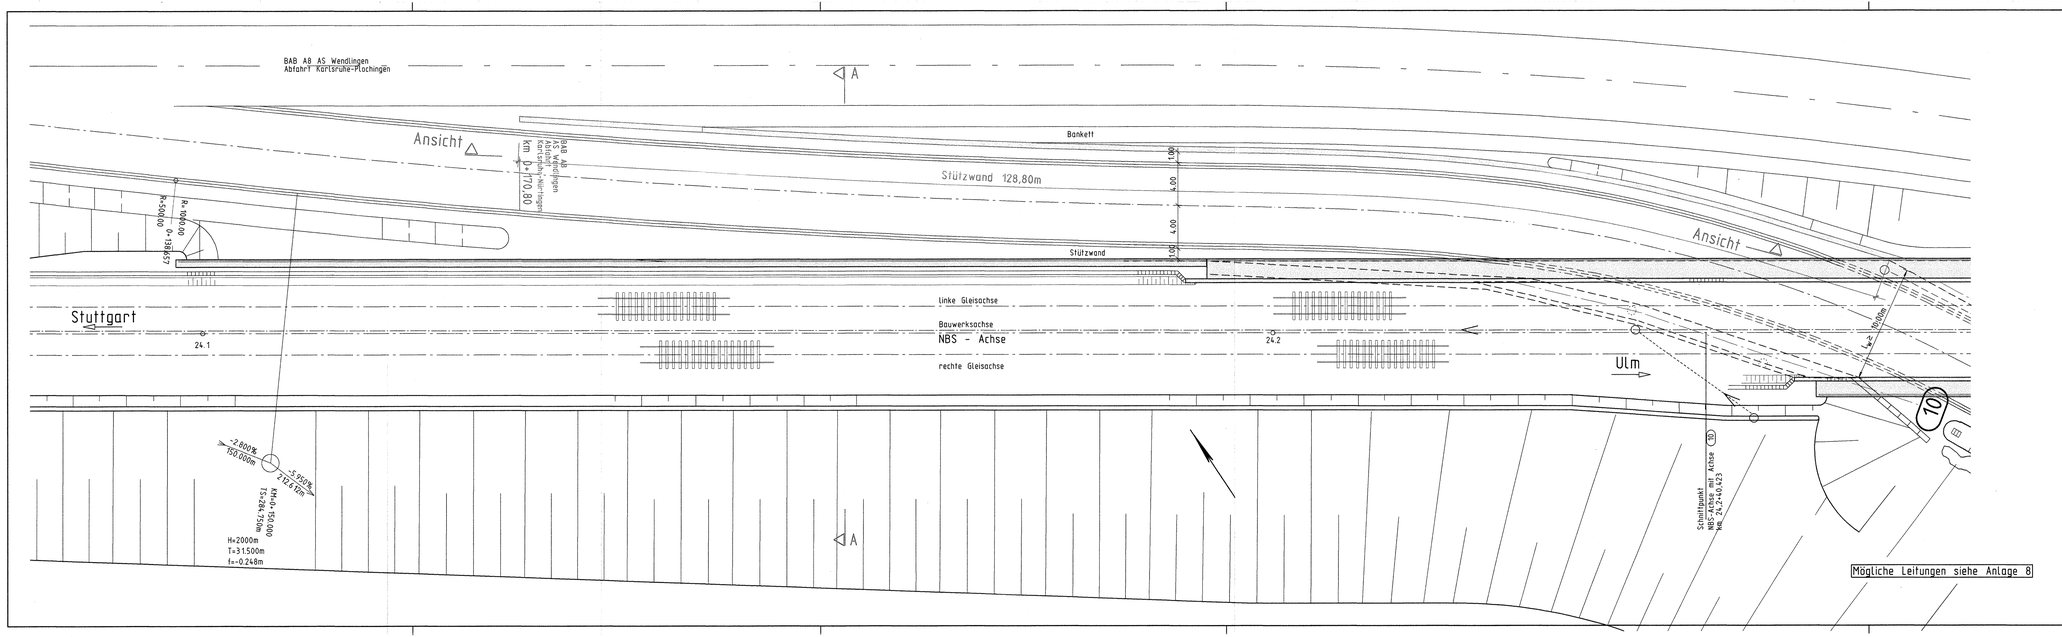

Stuttgart 21

DB

Planfestgestellt gemäß § 18 AEG durch Beschluss vom 30. April 2008 AZ: 33E6 PFA 1.521/PFAT 4 Eisenbahn-Bundesamt Abt. Karlsruhe

Umgestaltung des Bahnknotens Stuttgart

Ausbau- und Neubaustrecke Stuttgart - Augsburg
Bereich Stuttgart-Wendlingen

Planfeststellungsabschnitt 1.4 Filderbereich bis Wendlingen

Bauabschnitt km 15,3+11 - km 25,2+00

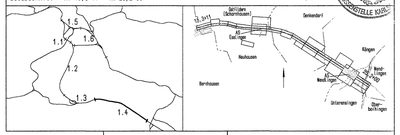

Geographische Codierung					Blattschnittcodierung					Organisatorische Codierung							
1	4	3	0	0	4	8	1	3	1	R	P	1	D	L	1	K	U	1	0
WA	Bauabschnitt		Blattschnitt		Streckennummer				Suffix		Phase	Planungsraum		Gewerk	Ebene	Planinhalt		Index	

Auftraggeber
DBProjektBau GmbH
Kriegsbergstraße 30
70191 Stuttgart
Tel. 07 11 / 3 20 85 - 0
Fax. 07 11 / 3 20 85 - 999

Projektsteuerung
Drees & Sommer
Infra Consult & Management GmbH
Lautenschlagerstraße 2
70173 Stuttgart
Tel. 07 11 / 22 28 33 - 10
Fax. 07 11 / 22 28 33 - 50

Planer - Bearbeitet in Auftrag der DBProjektBau GmbH
Aufgestellt:
SG-Consult
Jägerstraße 40
70174 Stuttgart
Tel. 0711 / 239 19 - 0
Fax 0711 / 239 19 - 99

Leonhardt, Andrä und Partner
Beratende Ingenieure VBI GmbH
Lindlaustr. 16 70469 Stuttgart
Tel. 0711/28 01-0 Fax 0711/28 01-155

gez. Seelhorst
Leonhardt, Andrä und Partner

Stuttgart, 30.09.2003

Bauwerksplan

Stbw BAB-NBS, nördlich Abfahrt Ka-NU,
BAB A8 km 0+170,80 (NBS km: 24,1)
Lageplan

	Datum	Name
Gezeichnet	08/03	H. Hrubant
Bearbeiter	08/03	J. Andelfinger

Maßstab 1:200

"Urheberschutz" - Alle Rechte bei der DBProjektBau GmbH

Freigabe DBProjektBau GmbH
gez. Marquart
Datum: 01.10.2003

Änderungsvermerke

Index	Änderungen	Datum	Name

Ersatz für Plan-Nr. Phase Index
Ersetzt durch Plan-Nr.

Genehmigungsvermerk - Eisenbahn-Bundesamt

Datum	Genehmigungsvermerk	Name	Unterschrift
	16-31		

Anlage Planfeststellungsunterlagen
Anlage 7.30
Blatt 1 von 3

H/B = 297.0 / 1189.0 (0.35m²)

Atlatan FT