Lageplan

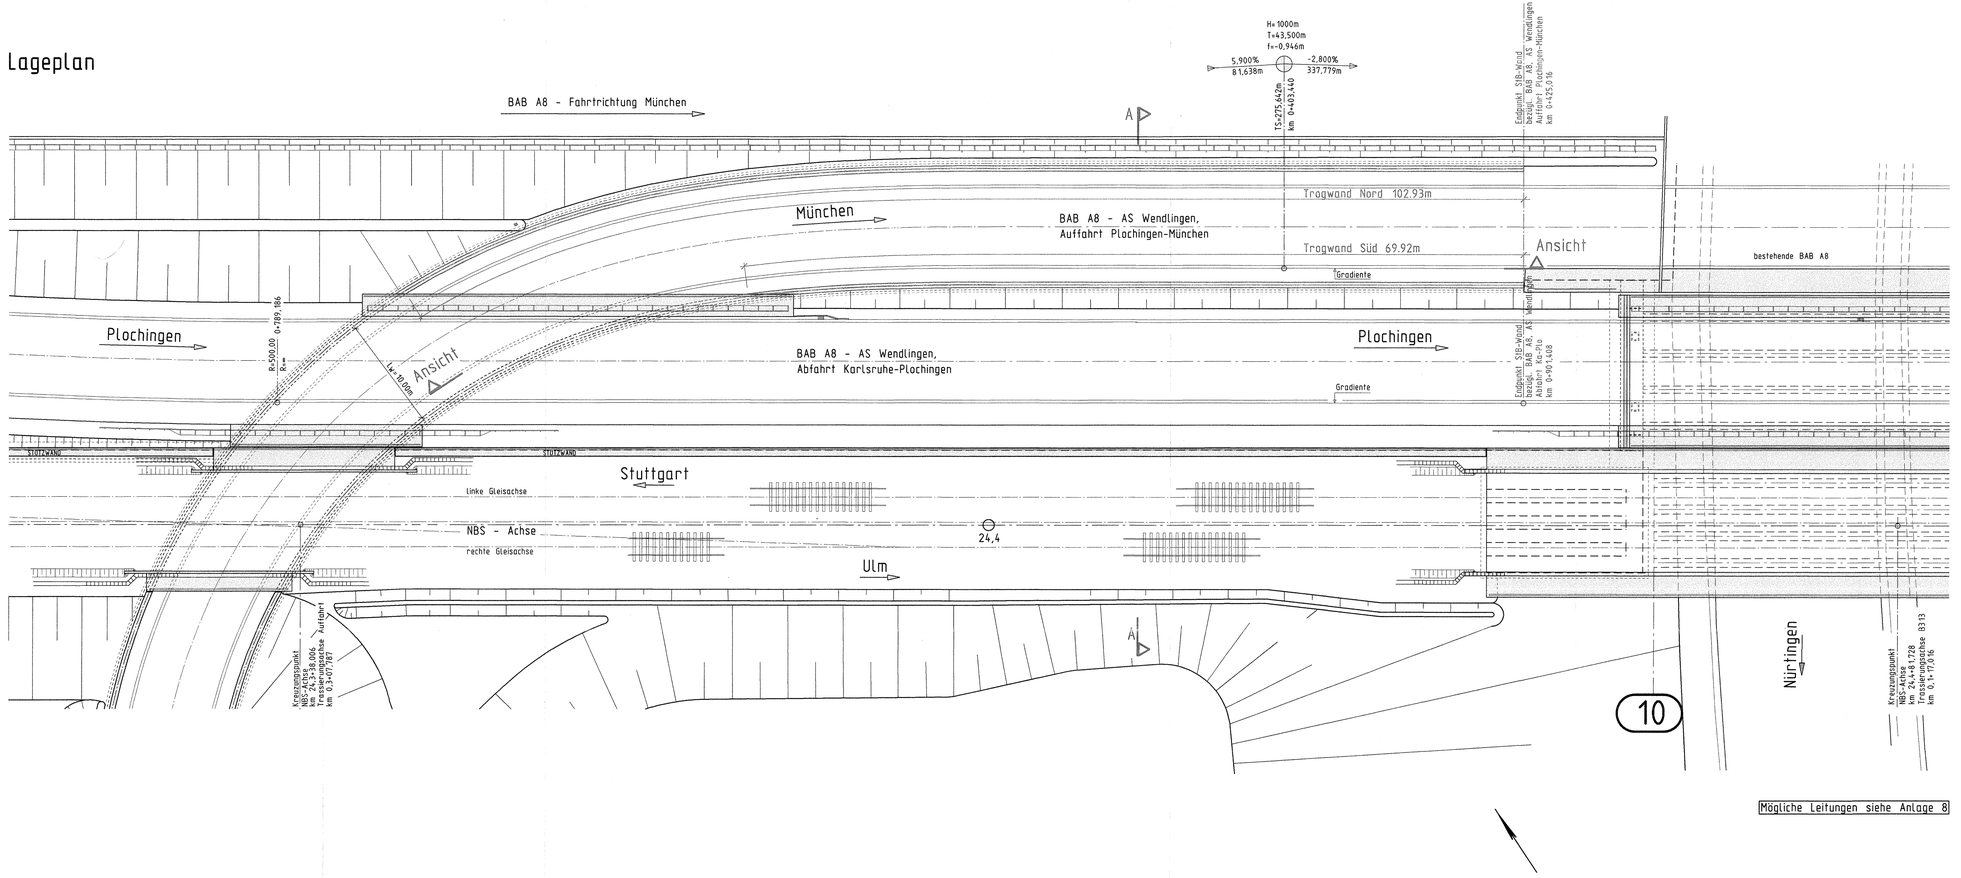

Stuttgart 21

DB AG

Planfeststellungsabschnitt 1.4 Filderbereich bis Wendlingen
vom 30. April 2008

Eisenbahn-Bundesamt
Außenstelle Karlsruhe

Umgestaltung des Bahnknotens Stuttgart
Ausbau- und Neubaustrecke Stuttgart - Augsburg
Bereich Stuttgart-Wendlingen

Planfeststellungsabschnitt 1.4 Filderbereich bis Wendlingen
Bauabschnitt km 15,3+11 - km 25,2+00

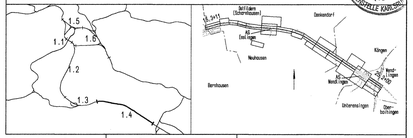

Geographische Codierung	Blattschnittcodierung	Organisatorische Codierung
1.4 3 2 0 0	4 8 1 3 I R	P I b l l I K W 1 0
Nr. Ausbauabschn. Streckenabschn.	Streckennummer Netzrk	Phase Fachgruppe Bauwerk Thema Plan-Art Index

Auftraggeber
DBProjektBau GmbH
Kaufmännische Direktion
Kaufmännische 20
70191 Stuttgart
Tel.: 07 11 / 2 27 85 - 0
Fax: 07 11 / 2 27 85 - 888

Projektsteuerung
Drees & Sommer
Infra Consult & Management GmbH
Lautenschlagerstraße 3
70173 Stuttgart
Tel.: 07 11 / 22 39 33 - 10
Fax: 07 11 / 22 39 33 - 99

Planer - bearbeitet im Auftrag der DBProjektBau GmbH
SI-Consult
Jägerstraße 40
70174 Stuttgart
Tel.: 0711 / 229 18 - 0
Fax 0711 / 229 18 - 99

Aufgestellt:
Leonhardt, Andrä und Partner
Beratende Ingenieure VBI GmbH
Lerchenstr. 40 70565 Stuttgart
Tel. 0711/7828-0 Fax 0711/7828-285 leonhardt.andrae@lap-vbi.de
gez. Seifried
Stuttgart, 30.09.2003

Bauwerksplan

Trog/Stbw Auffahrt Plo-Mü, westl. B313
Auffahrt Plo-Mü km 0+390,276 (NBS km: 24,4)
Lageplan

	Datum	Name
Gezeichnet	08/03	Göppert/Hru
Bearbeiter	08/03	J. Andelfinger

Maßstab 1:200

"Urheberschutz" - Alle Rechte bei der DBProjektBau GmbH

Änderungsvermerke

Index	Änderungen	Datum	Name

Freigabe DBProjektBau GmbH
gez. Marquart
Datum: 01.10.2003

Ersatz für Plan-Nr. | Index
Ersetzt durch Plan-Nr. | Index

Genehmigungsvermerk - Eisenbahn-Bundesamt

Datum	Genehmigungsvermerk	Name	Unterschrift
	16-37		

Anlage Planfeststellungsunterlagen
Anlage 7.32
Blatt 1 von 3

H/B = 420.0 / 1160.0 (0.49m²)

Allplan FT