Schnitt A-A

(Fahrbahnbreite an Bestand angepaßt)

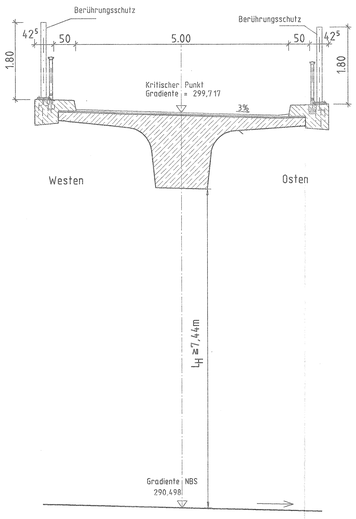

Schnitt B-B

am Pfeiler Achse 40

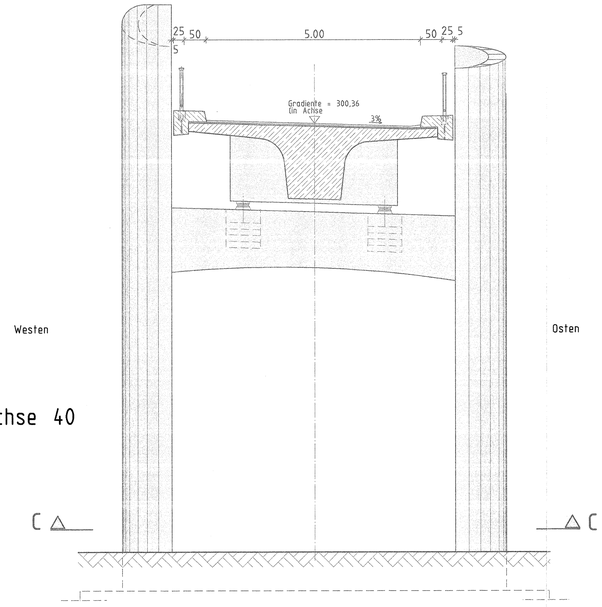

Schnitt C-C

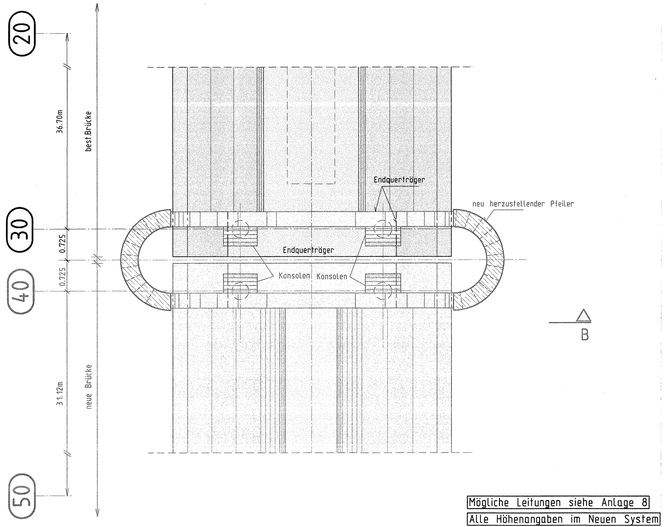

Mögliche Leitungen siehe Anlage 8

Alle Höhenangaben im Neuen System

Stuttgart 21

19. Dez. 2003

Planfeststellung gemäß § 18 AEG durch Bauerlaubnis vom 30. April 2006 Az.: 853.0UBAF/S21-Pfa1

Umgestaltung des Bahnknotens Stuttgart

Ausbau- und Neubaustrecke Stuttgart - Augsburg

Bereich Stuttgart-Wendlingen

Planfeststellungsabschnitt 1.4 Filderbereich bis Wendlingen

Bauabschnitt km 15,3+11 - km 25,2+00

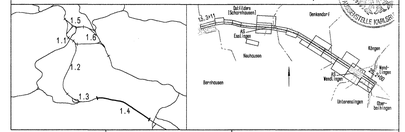

Geographische Codierung					Blattschnittcodierung						Organisatorische Codierung							
14	2	6	0	0	4	8	1	3	I	R		P	I	b	q	I	0	S	1	0
Prz.	Bauabschnitt		Blattschnitt		Streckennummer				Bezirk			Phase	Planart/Lfdn.		Gewerk	Ebene	Planinhalt		Index	

Auftraggeber

DB Projekt Bau GmbH
Wolframstraße 32
70191 Stuttgart
Tel.: 07 11 / 2 27 85 - 0
Fax: 07 11 / 2 27 85 - 599

Projektsteuerung

Drees & Sommer
Infra Consult & Management GmbH
Lautenschlagerstraße 3
70173 Stuttgart
Tel.: 07 11 / 22 29 33 - 10
Fax: 07 11 / 22 29 33 - 80

Planer - bearbeitet im Auftrag der DB Projekt Bau GmbH

SI Consult
Jägerstraße 42
70174 Stuttgart
Tel.: 0711 / 228 18 - 0
Fax 0711 / 228 18 - 88

Aufgestellt: gez. Seifried

Leonhardt, Andrä und Partner
Beratende Ingenieure VBI GmbH
Landhaus 16 70192 Stuttgart
Tel 0711/72 05-0 Fax 0711/72 05-200 Landhaus/Lamm/Lamm-Passage

Stuttgart, 30.09.2003

Bauwerksplan

SU WW Köngen-Unterensingen km 23,9+84,175

Schnitt A-A, Schnitt B-B, Schnitt C-C

	Datum	Name
Gezeichnet	08/03	H. Hrubant
Bearbeitet	08/03	J. Andelfinger

Maßstab 1 : 50

"Urheberschutz" - Alle Rechte bei der DB Projekt Bau GmbH

Freigabe DB Projekt Bau GmbH

gez. Marquart

Datum: 01.10.2003

Änderungsvermerke

Index	Änderungen	Datum	Name

Ersatz für Plan-Nr. Prozess Index

Ersetzt durch Plan-Nr.

Genehmigungsvermerk - Eisenbahn-Bundesamt

Datum	Genehmigungsvermerk	Name	Unterschrift
	16 - 20		

Anlage Planfeststellungsunterlagen

Anlage 7.26

Blatt 2 von 3

lvb = 297.0 / 1899.0 (0.35m²)

Nassellschrift 14