


Ansicht von Norden (Abwicklung)

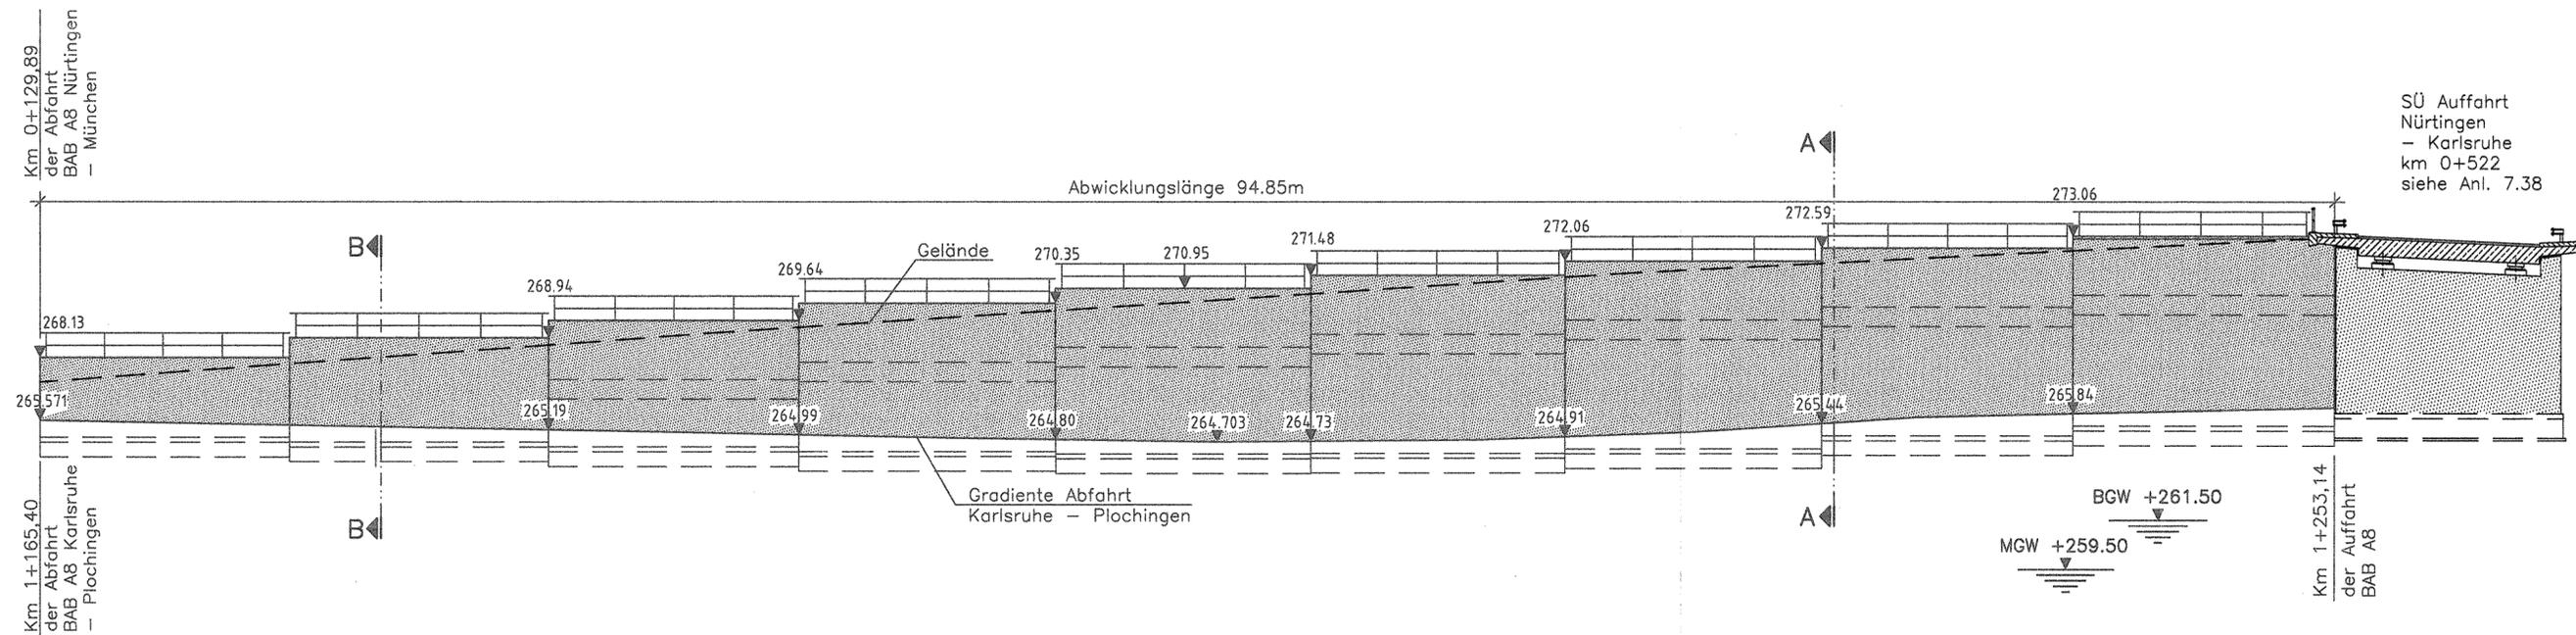

Mögliche Leitungen siehe Anlage 8

Alle Höhenangaben im Neuen System


Grundwasserstände nachrichtlich lt. Schreiben IGI vom 29.10.1999 siehe geolog., hydrolog., geotech. und wasserwirtschaftliche Stellungnahme Teil 2: Geotechnik; s. Anlage 20.1 Anhang



Planfestgestellt gemäß durch Beschluss vom 30. April 2008
AZ: 50160 PAP-P 521-FAT.4
Eisenbahn-Bundesamt
Eisenbahn-Bundesamt
Eisenbahn-Bundesamt

Umgestaltung des Bahnknotens Stuttgart Ausbau- und Neubaustrecke Stuttgart - Augsburg Bereich Stuttgart-Wendlingen

Planfeststellungsabschnitt 1.4 Filderbereich bis Wendlingen
Baub Abschnitt km 15,3+11 - km 25,2+00

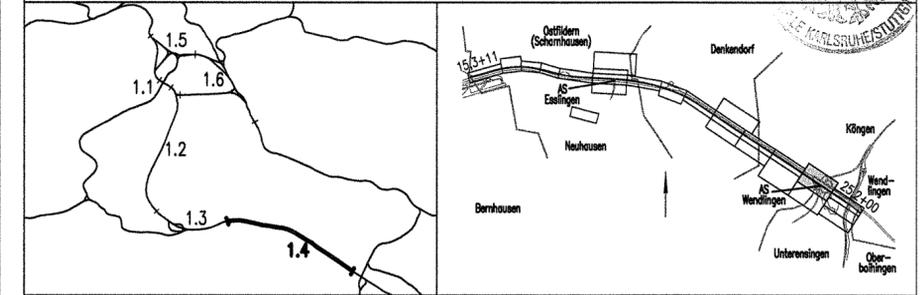

Geographische Codierung 1.4 0 1 0 0	Blattschnittcodierung 4 8 1 3 I R	Organisatorische Codierung P I b i I A Z 1 0
Auftraggeber DB ProjektBau GmbH Wolfraststraße 20 70191 Stuttgart Tel. 07 11 / 2 27 85 - 0 Fax. 07 11 / 2 27 85 - 999	Projektsteuerung Drees & Sommer Infra Consult & Management GmbH Lautenschlagerstraße 2 70173 Stuttgart Tel. 07 11 / 22 29 33 - 10 Fax. 07 11 / 22 29 33 - 90	Planner - bearbeitet im Auftrag der DB ProjektBau GmbH Aufgestellt: DE-Consult gez. Glaser Stuttgart, 30.09.2003

Bauwerksplan AS Wendlingen Stützwall Auffahrt Nürtingen - München Ansicht	Datum	Name	
	Gezeichnet	07/03	MSA	
"Urheberschutz" - Alle Rechte bei der DB ProjektBau GmbH Änderungenvermerke <table border="1"> <thead> <tr> <th>Index</th> <th>Änderungen</th> <th>Datum</th> <th>Name</th> </tr> </thead> <tbody> <tr><td> </td><td> </td><td> </td><td> </td></tr> </tbody> </table>	Index	Änderungen	Datum	Name	Bearbeiter	07/03	OFR
	Index	Änderungen	Datum	Name	
Genehmigungsvermerk - Eisenbahn-Bundesamt <table border="1"> <thead> <tr> <th>Datum</th> <th>Genehmigungsvermerk</th> <th>Name</th> <th>Unterschrift</th> </tr> </thead> <tbody> <tr> <td> </td> <td> </td> <td> </td> <td> </td> </tr> </tbody> </table>	Datum	Genehmigungsvermerk	Name	Unterschrift													Maßstab 1:200																														
	Datum	Genehmigungsvermerk	Name	Unterschrift	
Freigabe DB ProjektBau GmbH gez. Marquart Datum: 01.10.2003 Ersetzt für Plan-Nr. Phase Index Ersetzt durch Plan-Nr. Phase Index Anlage Planfeststellungsunterlagen Anlage 7.39 Blatt 3 von 3		BGW +261.50 MGW +259.50 Km 1+253,14 der Auffahrt BAB A8	