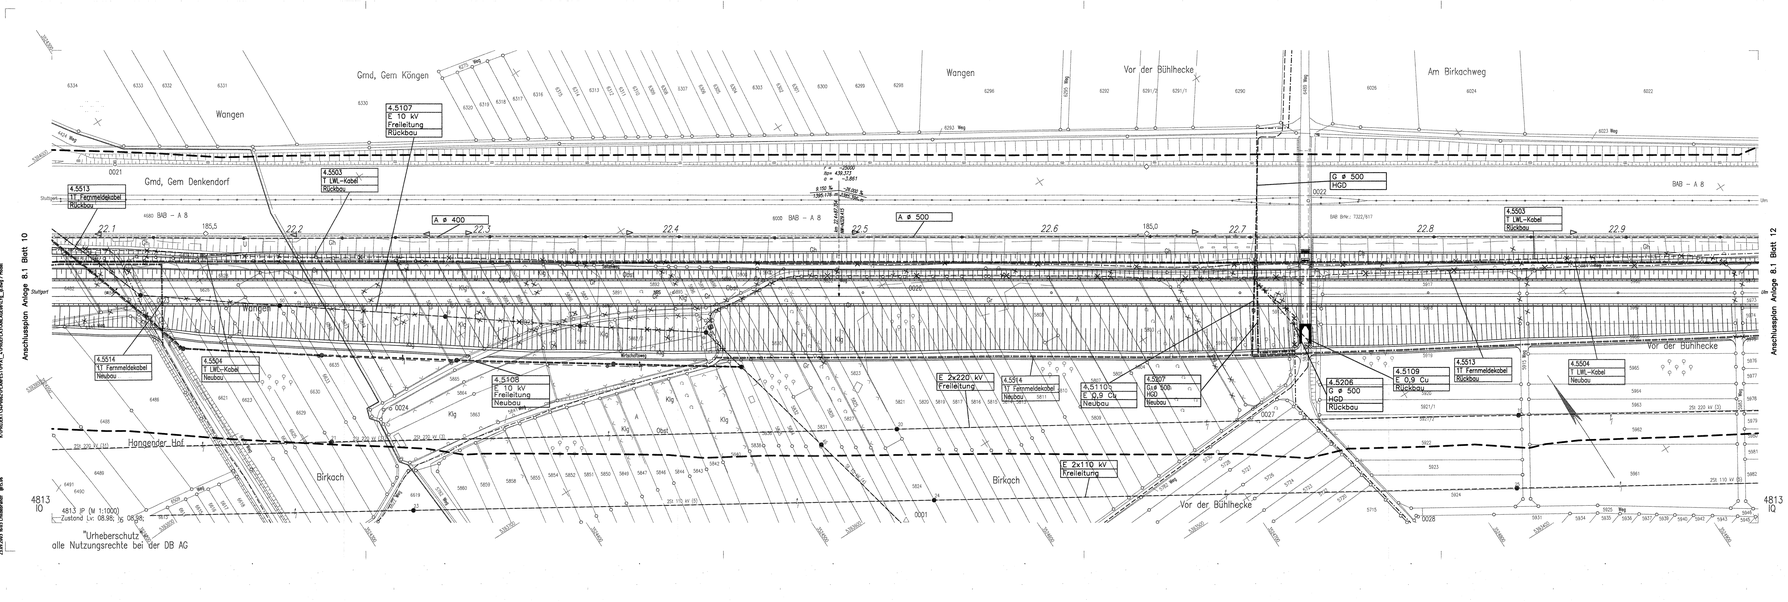


## Legende:

- Bewelssicherungsgrenze
- Abwasser, Bestand
- Abwasser, Rückbau
- Abwasser, bauzeitliche Sicherung
- Abwasser, Neubau
- Fließrichtung BAB–Entwässerung
- Fließrichtung sonstige Entwässerung
- Elektrizität/Steuerkabel Bestand
- Elektrizität/Steuerkabel Rückbau
- Elektrizität/Steuerkabel bauzeitliche Sicherung
- Elektrizität/Steuerkabel Neubau
- Gasleitung, Bestand
- Gasleitung, Rückbau
- Gasleitung, bauzeitliche Sicherung
- Gasleitung, Neubau
- Fernmeldeleitung Bestand
- Fernmeldeleitung Rückbau
- Fernmeldeleitung bauzeitliche Sicherung
- Fernmeldeleitung Neubau
- Wasserleitung, Bestand
- Wasserleitung, Rückbau
- Wasserleitung bauzeitliche Sicherung
- Wasserleitung, Neubau

Kartengrundlage: Bestandsdaten der automatisierten Liegenschaftskarte 1998
Für das Projekt Stuttgart 21 überarbeitet durch SEIB Ingenieur-Consult GmbH

Stuttgart 21

DB

Planfeststellungsabschnitt 1.4 Filderbereich bis Wendlingen
30. April 2003

# Umgestaltung des Bahnknotens Stuttgart

Ausbau- und Neubaustrecke Stuttgart – Augsburg
Bereich Stuttgart-Wendlingen

Planfeststellungsabschnitt 1.4 Filderbereich bis Wendlingen
Bauabschnitt km 15,3+11 – km 25,2+00




| Geographische Codierung | Blattschnittcodierung | Organisatorische Codierung |
|---|---|---|
| 1,4 0 1 1 0 0 | 4 8 1 3 I P – | P I c b I V K A L 0 |
| Wz Kopfschnitt Teilschnitt | Schrankennummer Zeile Spalte | Phase Teilprojekt Zusatz Raum Plankopf Index |

**Auftraggeber**
DB Projektbau GmbH
Wolframstraße 39
70191 Stuttgart
Tel. 07 11 / 3 27 85 – 0
Fax. 07 11 / 3 27 85 – 999

**Projektsteuerung**
Drees & Sommer
Infra Consult & Management GmbH
Ludwigsburgerstraße 2
70173 Stuttgart
Tel. 07 11 / 22 33 33 – 15
Fax. 07 11 / 22 33 33 – 16

**Planer – bearbeitet im Auftrag der DB Projektbau GmbH**
SK-Consult
Alpenstraße 45
70374 Stuttgart
Tel. 0711 / 229 18 – 0
Fax 0711 / 229 18 – 99

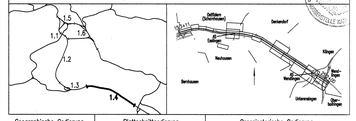Aufgestellt:
DBConsult
gez. Glaser
Stuttgart, 30.09.2003

## Leitungsbestands– und Verlegeplan

**Leitungen, gesamt**

**Lageplan NBS km 22,071 ... 22,974**

| | Datum | Name |
|---|---|---|
| Gezeichnet | 07/03 | MSA/LHI |
| Bearbeitet | 07/03 | KGU |

Maßstab 1:1000

"Urheberschutz" – Alle Rechte bei der DB ProjektBau GmbH

Änderungsvermerke

| Index | Änderungen | Datum | Name |
|---|---|---|---|
| | | | |

Freigabe DB ProjektBau GmbH
gez. Marquart
17-11
Datum: 01.10.2003

Ersatz für Plan-Nr.
Ersetzt durch Plan-Nr.

Genehmigungsvermerk – Eisenbahn-Bundesamt

| Datum | Genehmigungsvermerk | Name | Unterschrift |
|---|---|---|---|
| | | | |

Anlage Planfeststellungsunterlagen
Anlage 8.1
Blatt 11 von 16

K:\PROJEKTE\PROJEKTLAKEITUNG_LV\NEUBAUSTRECKE\PLAN_1\PHASE\ANLAGE8\1_5-PHASE\Plan1.dgn 23.01.2003 16:43:13 Administrator BS1/4