



K:\PROJEKT\3\PROJEKT\PLANEST\1\1_V\PROJEKT\3\LAUDRUCK\LAUDRUCK_GW-Hilfery_Moedl @16.05.2006 09:58:56\Hilfery

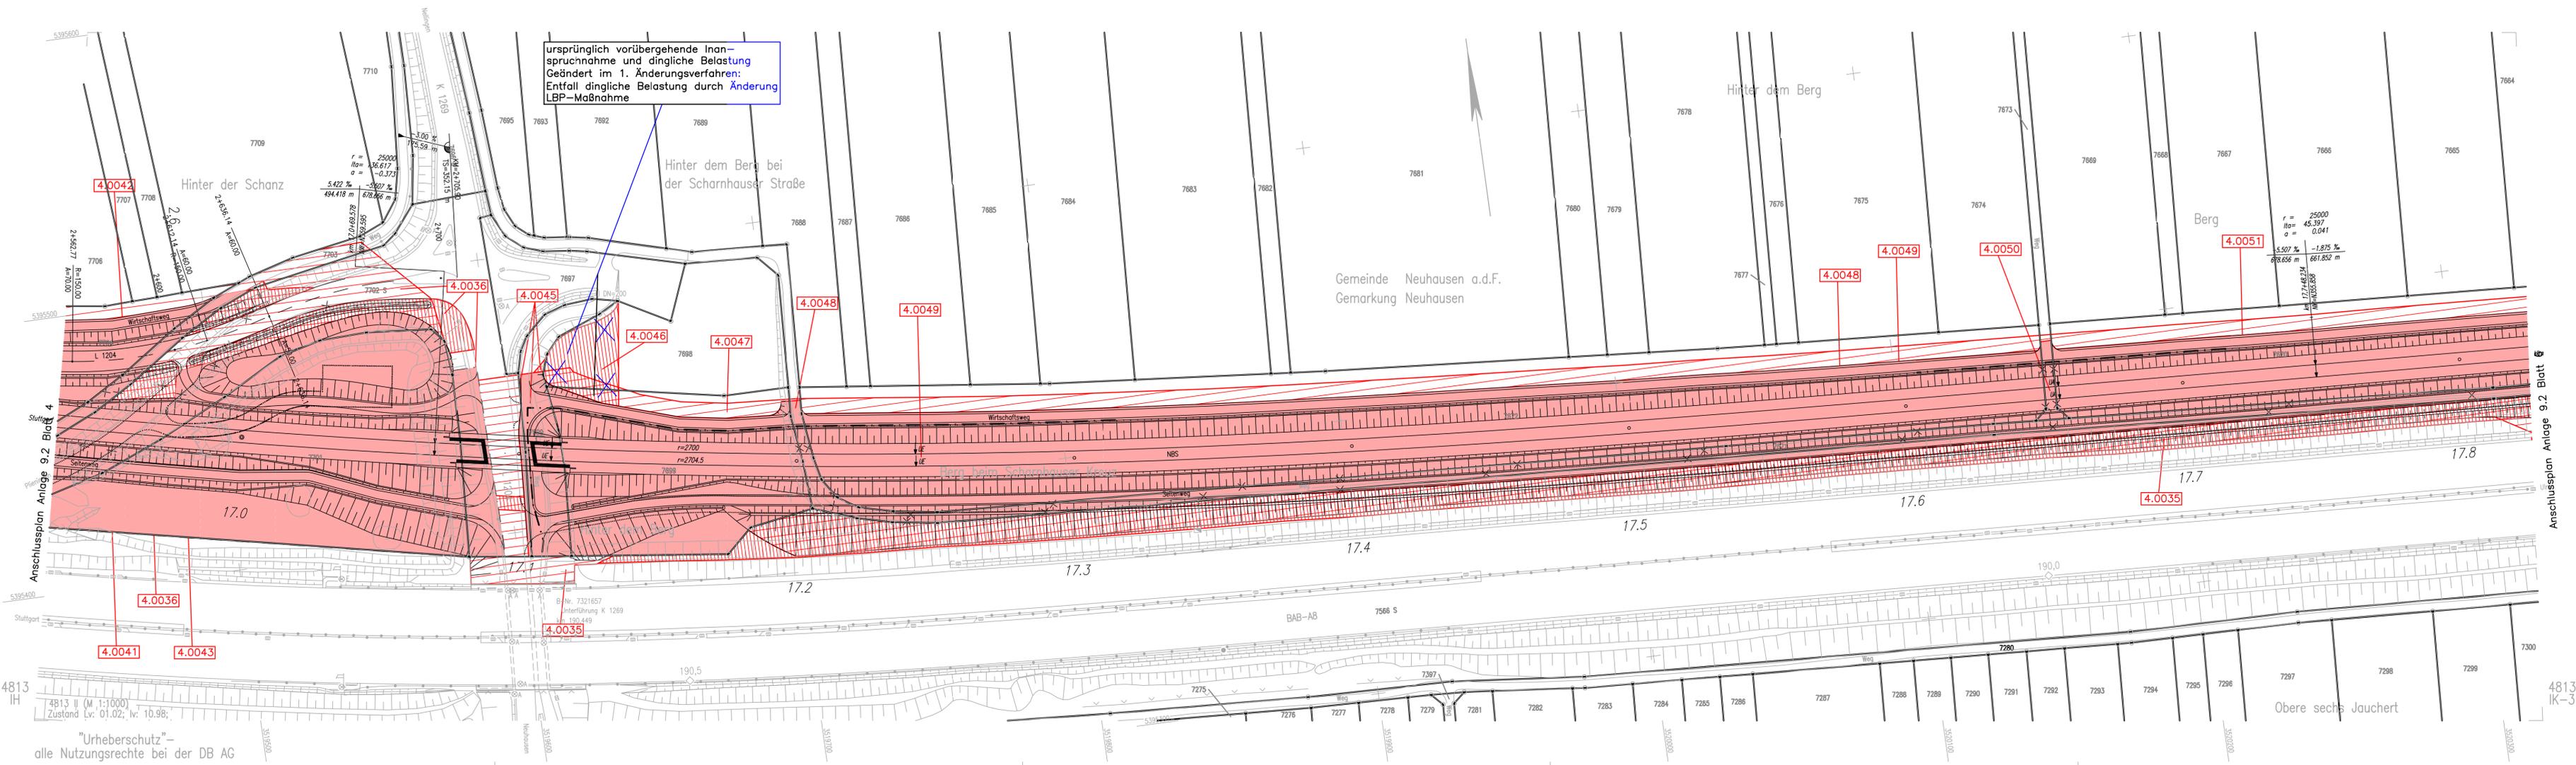

- LEGENDE:**
- Begrenzung Bahnanlage
 - zu erwerbende Fläche
 - vorübergehende Inanspruchnahme während der Bauzeit (Schraffur im rechten Winkel zum Nordpfeil)
 - dingliche Belastung (Schraffur parallel zum Nordpfeil)
 - vorübergehende Inanspruchnahme während der Bauzeit und dingliche Belastung
 - Planung (nachrichtlich)
 - Planung
 - bauzeitliche Maßnahmen
- 1. Änderungsverfahren:**
- zu erwerbende Fläche
 - vorübergehende Inanspruchnahme während der Bauzeit (Schraffur im rechten Winkel zum Nordpfeil)
 - dingliche Belastung (Schraffur parallel zum Nordpfeil)
 - vorübergehende Inanspruchnahme während der Bauzeit und dingliche Belastung
 - Planung alt, nach 1. Änderungsverfahren nicht mehr aktuell

Kartengrundlage: Katasterunterlagen des Vermessungsamtes Plochingen
Für das Projekt Stuttgart 21 überarbeitet durch SEIB Ingenieur-Consult GmbH

Umgestaltung des Bahnknotens Stuttgart
Ausbau- und Neubaustrecke Stuttgart – Augsburg
Bereich Stuttgart–Wendlingen

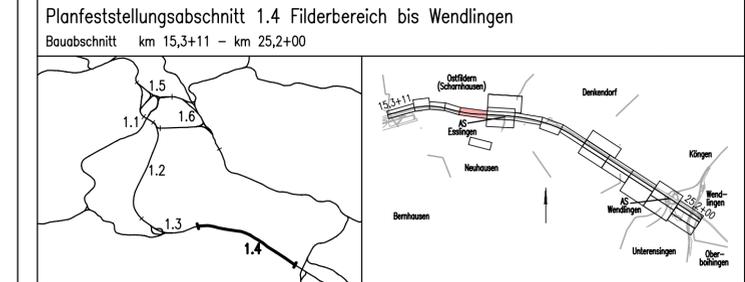

Geographische Codierung 1.4 0.2 0.0	Blattschnittcodierung 4 8 1 3 1 1 1	Organisatorische Codierung P L v e v K 4 G 0
Autraggeber DB ProjektBau GmbH Wolfraststraße 20 70191 Stuttgart Tel. 07 11 / 2 27 85 - 0 Fax. 07 11 / 2 27 85 - 999	Projektsteuerung Drees & Sommer Infra Consult & Management GmbH Leidenschützengasse 2 70173 Stuttgart Tel. 07 11 / 22 29 33 - 10 Fax. 07 11 / 22 29 33 - 90	Planer – bearbeitet im Auftrag der DB ProjektBau GmbH DE-Consult Jägerstraße 40 70174 Stuttgart Tel. 07 11 / 229 18 - 0 Fax 0711 / 229 18 - 99 Aufgestellt: DE-Consult gez. Glaser Stuttgart, 30.09.2003

Grunderwerb Lageplan NBS km 16,933...17,825		Datum	Name
		Gezeichnet	07/03 LHI
		Bearbeiter	07/03 KGU
		Maßstab	1:1000
"Urheberschutz" – Alle Rechte bei der DB ProjektBau GmbH		Freigabe DB ProjektBau GmbH	
Änderungsvermerke		gez. Marquart	
Index	Änderungen	Datum	Name
A	Änderung LBP-Maßnahmen	31.05.2006	gez. Marquart
Datum: 01.10.2003		Ersatz für Plan-Nr. [] []	
Ersatz durch Plan-Nr. [] []		Anlage Planfeststellungsunterlagen	
Genehmigungsvermerk – Eisenbahn-Bundesamt		Anlage 9.2	
Datum	Genehmigungsvermerk	Name	Unterschrift
		Blatt 5A von 24	