



K:\PROJECT\310002\PLANEST\1\PA\_L\_NURBEFASUNGSPLAN-122.DWG / Model  
 23.02.2003 10:01 Liederhandl @ 15.16

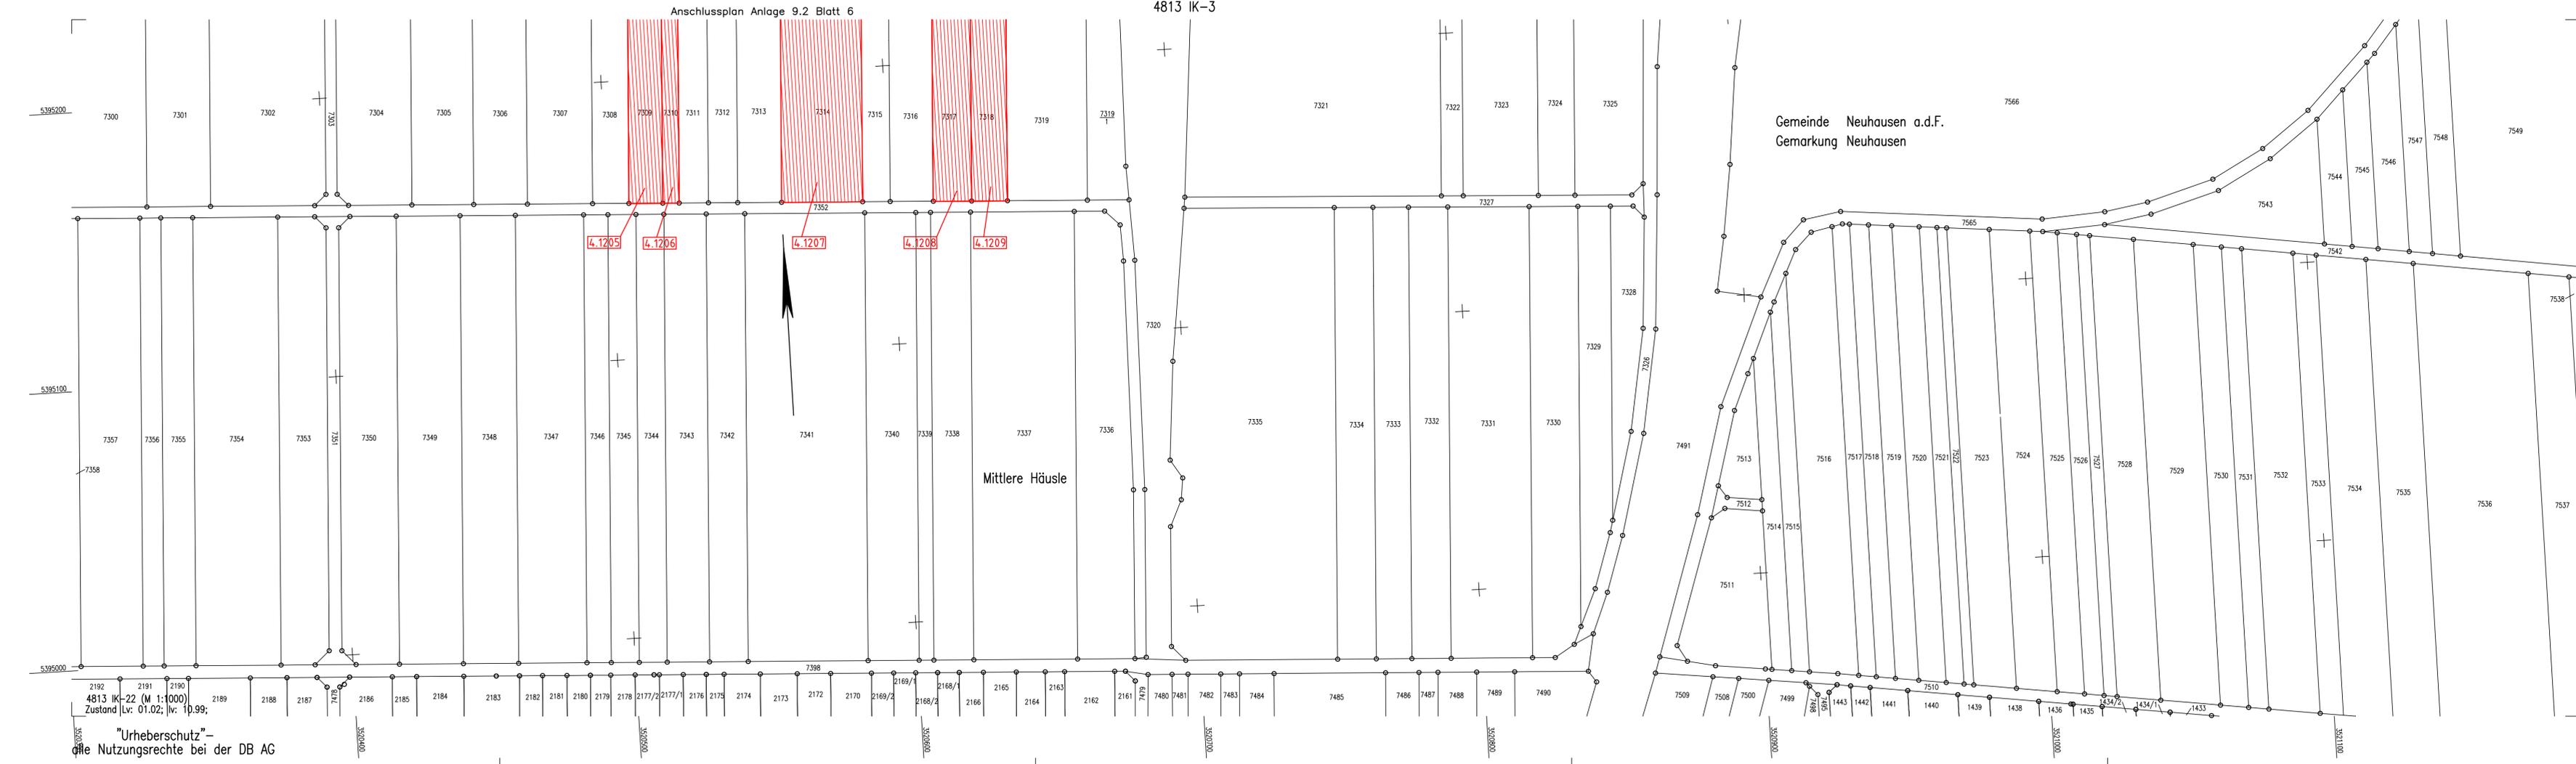

- LEGENDE:**
- Begrenzung Bahnanlage
  - zu erwerbende Fläche
  - vorübergehende Inanspruchnahme während der Bauzeit (Schraffur im rechten Winkel zum Nordpfeil)
  - dingliche Belastung (Schraffur parallel zum Nordpfeil)
  - vorübergehende Inanspruchnahme während der Bauzeit und dingliche Belastung
  - Planung (nachrichtlich)
  - Planung
  - bauezeitliche Maßnahmen

Kartengrundlage: Katasterunterlagen und ALK-Daten des Vermessungsamtes Plochingen  
 Für das Projekt Stuttgart 21 überarbeitet durch SEIB Ingenieür-Consult GmbH

**Umgestaltung des Bahnknotens Stuttgart**  
 Ausbau- und Neubaustrecke Stuttgart – Augsburg  
 Bereich Stuttgart–Wendlingen

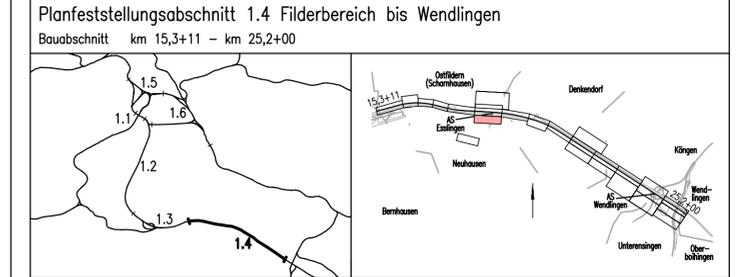

Geographische Codierung 1.4   1   K   2   2	Blattschnittcodierung 4   6   0   0   1   K   -   2   2	Organisatorische Codierung P   L   v   e   V   K   G   C   0
Auftraggeber DB ProjektBau GmbH Wolframstraße 20 70191 Stuttgart Tel. 07 11 / 2 27 85 - 0 Fax. 07 11 / 2 27 85 - 999	Projektsteuerung Drees & Sommer Infra Consult & Management GmbH Ludwigschlegelstraße 2 70173 Stuttgart Tel. 07 11 / 22 29 33 - 10 Fax. 07 11 / 22 29 33 - 90	Planer – bearbeitet im Auftrag der DB ProjektBau GmbH DE-Consult Jägerstraße 40 70174 Stuttgart Tel. 07 11 / 229 18 - 0 Fax. 07 11 / 229 18 - 99
Aufgestellt: 		gez. Glaser Stuttgart, 30.09.2003

<b>Grunderwerb</b> <b>Lageplan</b> <b>LBP-Maßnahmen trassenfern</b> <b>km 17,825 ... 18,716</b>	Datum	Name																																				
	Gezeichnet	07/03	LHI																																			
"Urheberschutz" – Alle Rechte bei der DB ProjektBau GmbH Freigabe DB ProjektBau GmbH gez. Marquart Datum: 01.10.2003	Bearbeiter	07/03	KGU																																			
	Maßstab		1:1000																																			
Änderungsvermerke	<table border="1"> <thead> <tr> <th>Index</th> <th>Änderungen</th> <th>Datum</th> <th>Name</th> </tr> </thead> <tbody> <tr><td> </td><td> </td><td> </td><td> </td></tr> </tbody> </table>		Index	Änderungen	Datum	Name																																
Index	Änderungen	Datum	Name																																			
Genehmigungsvermerk – Eisenbahn-Bundesamt	<table border="1"> <thead> <tr> <th>Datum</th> <th>Genehmigungsvermerk</th> <th>Name</th> <th>Unterschrift</th> </tr> </thead> <tbody> <tr><td> </td><td> </td><td> </td><td> </td></tr> <tr><td> </td><td> </td><td> </td><td> </td></tr> <tr><td> </td><td> </td><td> </td><td> </td></tr> </tbody> </table>		Datum	Genehmigungsvermerk	Name	Unterschrift																																
Datum	Genehmigungsvermerk	Name	Unterschrift																																			
Ersatz für Plan-Nr. <input type="checkbox"/> Phase <input type="checkbox"/> Index <input type="checkbox"/> Ersetzt durch Plan-Nr. <input type="checkbox"/> <input type="checkbox"/> <input type="checkbox"/> Anlage Planfeststellungsunterlagen <b>Anlage 9.2</b> Blatt 17 von 24																																						