


- LEGENDE:**
- Begrenzung Bahnanlage
 - zu erwerbende Fläche
 - vorübergehende Inanspruchnahme während der Bauzeit (Schraffur im rechten Winkel zum Nordpfeil)
 - dingliche Belastung (Schraffur parallel zum Nordpfeil)
 - vorübergehende Inanspruchnahme während der Bauzeit und dingliche Belastung
 - Planung (nachrichtlich)
 - Planung
 - bauzeitliche Maßnahmen

- 1. Änderungsverfahren:**
- zu erwerbende Fläche
 - vorübergehende Inanspruchnahme während der Bauzeit (Schraffur im rechten Winkel zum Nordpfeil)
 - dingliche Belastung (Schraffur parallel zum Nordpfeil)
 - vorübergehende Inanspruchnahme während der Bauzeit und dingliche Belastung
 - Planung alt, nach 1. Änderungsverfahren nicht mehr aktuell



Umgestaltung des Bahnknotens Stuttgart
 Ausbau- und Neubaustrecke Stuttgart – Augsburg
 Bereich Stuttgart–Wendlingen

Planfeststellungsabschnitt 1.4 Filderbereich bis Wendlingen
 Bauabschnitt km 15,3+11 – km 25,2+00

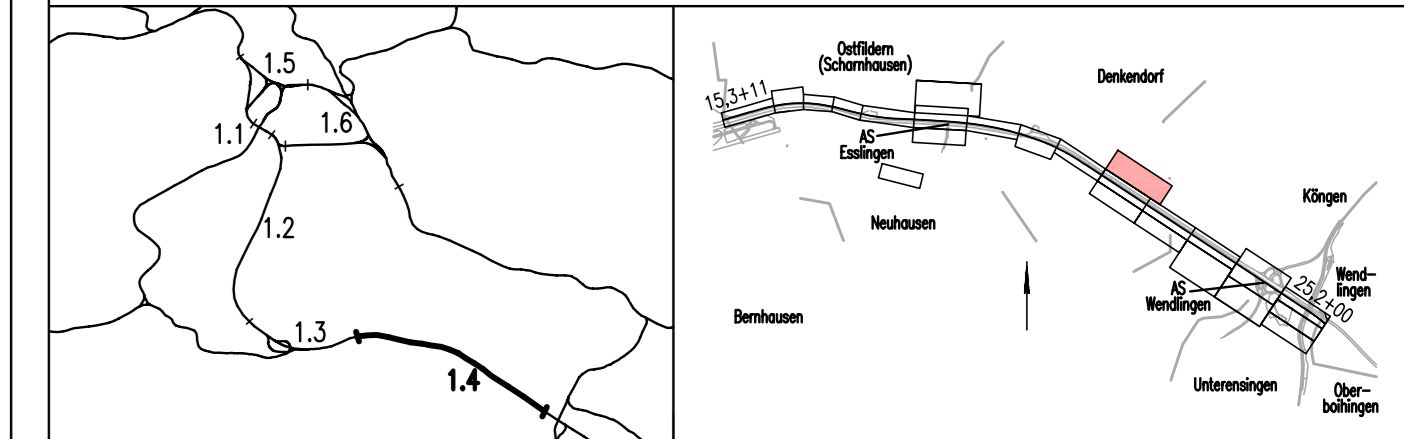

Geographische Codierung 4 6 0 0 2 1	Blattschnittcodierung 4 6 0 0 1 0 - 2 1	Organisatorische Codierung P L v e V K I G 0
Autraggeber DB ProjektBau GmbH Wilhelmstraße 20 70372 Stuttgart Tel. 07 11 / 2 27 85 - 0 Fax. 07 11 / 2 27 85 - 999	Projektsteuerung Drees & Sommer Info Consult & Management GmbH Ludwigshafenstraße 2 70373 Stuttgart Tel. 07 11 / 22 29 33 - 10 Fax. 07 11 / 22 29 33 - 90	Planer – bearbeitet im Auftrag der DB ProjektBau GmbH Aufgestellt: gez. Glaser Stuttgart, 30.09.2003

Grunderwerb		Datum	Name
Lageplan		Gezeichnet	07/03 LHI
LBP-Maßnahmen trassenfern		Bearbeiter	07/03 KGU
km 21,168 ... 22,071		Maßstab	1:1000
"Urheberschutz" – Alle Rechte bei der DB ProjektBau GmbH			
Änderungsvermerke		Freigabe DB ProjektBau GmbH	
1	Änderung LBP-Maßnahmen	Datum	31.05.2005
		gez.	Marquart
		Datum:	01.10.2003
		Ersatz für Plan-Nr.:	
		Ersetzt durch:	
		Platt-Nr.:	
Genehmigungsvermerk – Eisenbahn-Bundesamt		Anlage Planfeststellungsunterlagen	
Datum	Genehmigungsvermerk	Name	Unterschrift
		Anlage 9.2	
		Blatt 19A von 24	

Kartengrundlage: ALK-Daten des Vermessungsamtes Plochingen
 Für das Projekt Stuttgart 21 überarbeitet durch SEIB Ingenieur-Consult GmbH

K:\PROJEKT\STUTTGART\STUTTGART_21\URHEBERSCHUTZ\URHEBERSCHUTZ-RELEVANT\19A.19A
 19A.19A
 08.08.03
 19A.19A

4813 HF (M 1:1000)
 4813 IG (L 1:1000)
 "Urheberschutz" – alle Nutzungsrechte bei der DB AG

Anschlussplan Anlage 9.2 Blatt 10

4813 IO

4813 IP