

K:\PROJEKT\340062\14_INFEST\VFAL_4_VRUEFLA3\BLAUBRUCK\ANLAGE\9.2\VERM-PRO.DWG / Mohl
@16.05
17.05.2006 15:53 MS:hter




4813
10-20
4813 IP-20 (M 1:1000)
Zustand Lv: 10.99; Iv: 10.99;
"Urheberschutz" - alle Nutzungsrechte bei der DB AG

Kartengrundlage: ALK-Daten des Vermessungsamtes Plochingen
Für das Projekt Stuttgart 21 überarbeitet durch SEIB Ingenieur-Consult GmbH

Umgestaltung des Bahnknotens Stuttgart
Ausbau- und Neubaustrecke Stuttgart - Augsburg
Bereich Stuttgart-Wendlingen

Planfeststellungsabschnitt 1.4 Filderbereich bis Wendlingen
Baubschnitt km 15,3+11 - km 25,2+00

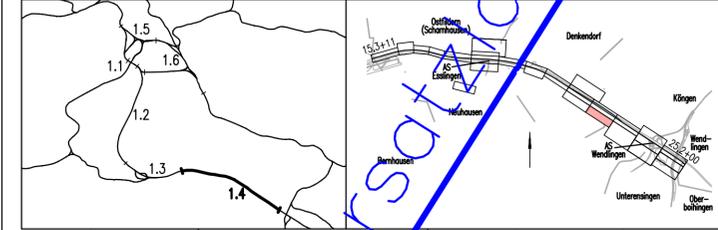

Geographische Codierung 1.4 P 2 0	Blattschnittcodierung 4 6 0 0 1 2 3	Organisatorische Codierung P L v e V K K G 0
Auftraggeber DB ProjektBau GmbH Wilhelmsstraße 20 70191 Stuttgart Tel. 07 11 / 2 27 85 - 0 Fax: 07 11 / 2 27 85 - 999	Projektsteuerung Drees & Sommer Infr. Consult & Ingenieuramt GmbH Ludwigschloßstraße 2 70170 Stuttgart Tel. 07 11 / 22 29 33 - 0 Fax: 07 11 / 22 29 33 - 90	Planer - bearbeitet im Auftrag der DB ProjektBau GmbH DE-Consult Süßstraße 40 70174 Stuttgart Tel. 0711 / 229 18 - 0 Fax 0711 / 229 18 - 99
Aufgestellt: DE-Consult Stuttgart, 30.09.2003		gez. Glaser Stuttgart, 30.09.2003

Gründerwerb
Lagenplan
LBP-Maßnahmen trassenfern
km 22,071 ... 22,974

"Urheberschutz" - Die Rechte bei der DB ProjektBau GmbH	
Änderungsvermerke	Datum Name
Index	Gezeichnet 07/03 LHI
	Bearbeiter 07/03 KGU
	Maßstab 1:1000
	Freigabe DB ProjektBau GmbH
	gez. Marquart
	Datum: 01.10.2003
	Ersatz für Plan-Nr. Phase Index
	Ersatz durch Plan-Nr.
	Anlage Planfeststellungsunterlagen
	Anlage 9.2
	Blatt 20 von 24

Genehmigungsvermerk - Eisenbahn-Bundesamt

Datum	Genehmigungsvermerk	Name	Unterschrift