## Legende

**Schutzgebiete gemäß NatSchG**

- gemeldetes FFH - Gebiet
- Naturschutzgebiet
- Landschaftsschutzgebiet
- ausgewiesenes oder geplantes Naturdenkmal (flächenhaft/punktuell)
- besonders geschütztes Biotop (flächenhaft/linienhaft) inkl. Waldbiotope gem. §30a WaldG
- geschützter Grünbestand

**Sonstiges**

- Technische Planung mit Kilometrierung
- Baulogistikfläche
- Grenze des Untersuchungsraumes
- zurückgebaute Fläche

---

Stuttgart 21

Nur zur Information

DB

15. Dez. 2004

# Umgestaltung des Bahnknotens Stuttgart

Ausbau- und Neubaustrecke Stuttgart - Augsburg
Bereich Stuttgart-Wendlingen

Planfeststellungsabschnitt 1.4 Filderbereich bis Wendlingen
Bauabschnitt km 15,3+11 - km 25.2+00

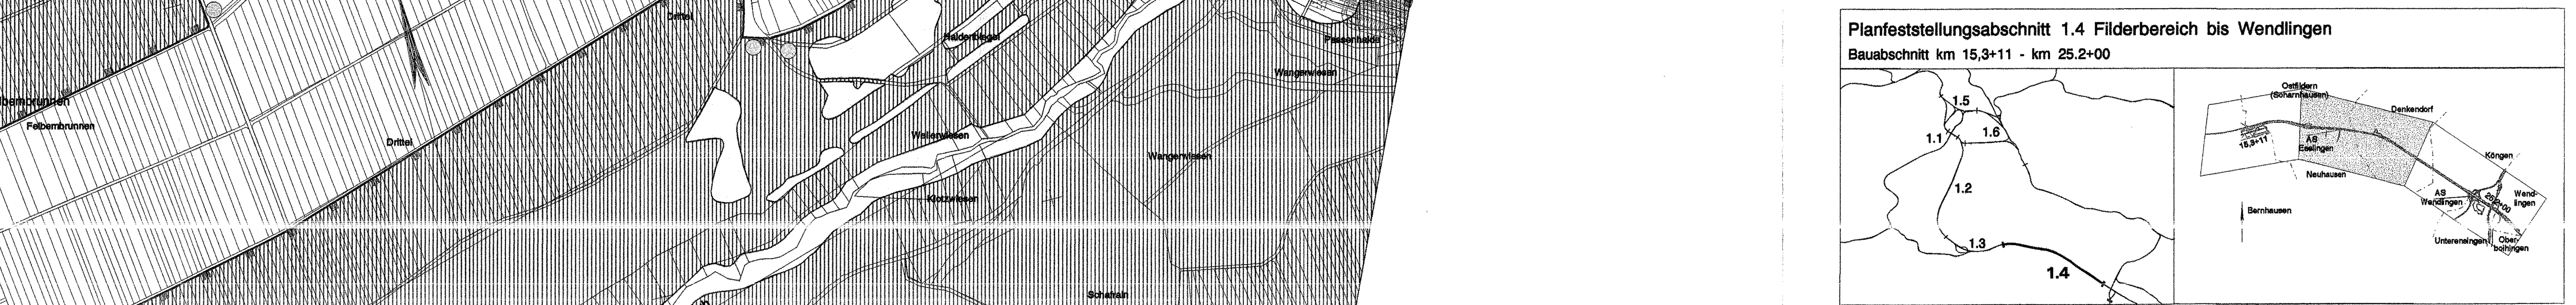


| Geographische Codierung | Blattschnittcodierung | Organisatorische Codierung |
|---|---|---|
| 1.4 \| 1 4 \| 0 0 | 4 8 1 3 \| L - 6 0 | P \| U a \| 0 \| U K 1 1 \| 0 0 |
| PFA Bauabschnitt Blattschnitt | Streckennummer Bezirk | Phase Planzeichen Gewerk Ebene Planinhalt Index |

| Auftraggeber | Projektsteuerung | Planer - bearbeitet im Auftrag der DB ProjektBau GmbH |
|---|---|---|
| DBProjektBau GmbH<br>Wolframstraße 20<br>70191 Stuttgart<br>Tel. 07 11 / 2 27 85 - 0<br>Fax. 07 11 / 2 27 85 - 999 | Drees & Sommer AG<br>Infra Consult & Management GmbH<br>Lautenschlagerstraße 2<br>70173 Stuttgart<br>Tel. 07 11 / 22 29 33 - 10<br>Fax. 07 11 / 22 29 33 - 90 | UMWELT- UND LANDSCHAFTSPLANUNG<br>DR. SCHLIEBE, DR. SCHMIDT & DR. Bohmann GBR<br>Langgasse 8, 86650 Wemding, Tel. 09092/91005-0, Fax 91005-9<br>.......... gez. Dr. W. Schmidt |

## Schutzgut Tiere und Pflanzen / Schutzgut Landschaft
### Schutzgebiete

| | Datum | Name |
|---|---|---|
| Gezeichnet | 08/03 | Le |
| Bearbeiter | 08/03 | Kra/Schm |

42-02

"Urheberschutz" - Alle Rechte bei der DBProjektBau GmbH

Maßstab 1:5.000

Änderungsvermerke

| Index | Änderungen | Datum | Name |
|---|---|---|---|
| | | | |

Freigabe DBProjektBau GmbH
gez. Marquart
Datum: 01.10.2003

Ersatz für Plan-Nr. Phase Index
Ersetzt durch Plan-Nr.

Anlage Planfeststellungsunterlagen
Anlage 15.2.1
Blatt 2 von 3

Genehmigungsvermerk - Eisenbahn-Bundesamt

| Datum | Genehmigungsvermerk | Name | Unterschrift |
|---|---|---|---|
| | | | |

UU14PK11.000