Legende

- Stellbereich Bestand
- Stellbereiche ESTW
- Fernsteuerbereich

Anmerkung: Die Standorte der Blocksignale sind noch nicht endgültig

Anordnung der Streckentrennung in Abhängigkeit von den WA im Deckungsbereich von Signalen

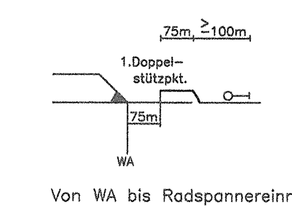

Prinzipielle Anordnung

Von WA bis Radspannereinrichtung =25m

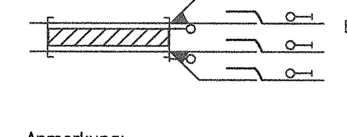

Beispiel

Anmerkung:
Die genaue Lage der Streckentrennungen kann erst dann angegeben werden, wenn die Standorte der Ein– bzw Ausfahrsignale bekannt sind.
Streckentrennungen müssen immer unter Signaldeckung liegen.

Stuttgart 21

19. Dez. 2003

DB

Planfestgestellt gemäß § 18 durch Beschluss vom 30. April 2008
Az.: 59160 PAP-PS21-PFA1
Eisenbahn-Bundesamt Ast. Karlsruhe/Stuttgart
Im Auftrag [signature]

Umgestaltung des Bahnknotens Stuttgart

Ausbau– und Neubaustrecke Stuttgart – Augsburg
Bereich Stuttgart–Wendlingen

Planfeststellungsabschnitt 1.4 Filderbereich bis Wendlingen

Bauabschnitt km 15,3+11 – km 25,2+00

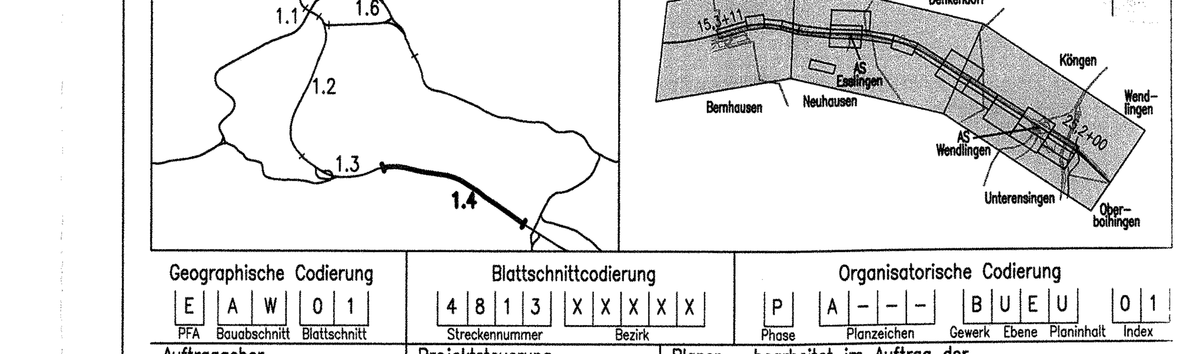

Geographische Codierung			Blattschnittcodierung		Organisatorische Codierung					
PFA	Bauabschnitt	Blattschnitt	Streckennummer	Bezirk	Phase	Planzeichen	Gewerk	Ebene	Planinhalt	Index
E	A W	0 1	4 8 1 3	X X X X X	P	A – – –	B	U	E U	0 1

Auftraggeber	Projektsteuerung	Planer – bearbeitet im Auftrag der DB ProjektBau GmbH	
DB ProjektBau GmbH Wolframstraße 20 70191 Stuttgart Tel. 07 11 / 2 27 85 – 0 Fax. 07 11 / 2 27 85 – 999	Drees & Sommer Infra Consult & Management GmbH Lautenschlagerstraße 2 70173 Stuttgart Tel. 07 11 / 22 29 33 – 10 Fax. 07 11 / 22 29 33 – 90	DE–Consult Jägerstraße 40 70174 Stuttgart Tel. 0711 / 229 18 – 0 Fax 0711 / 229 18 – 99	Aufgestellt: DE-Consult gez. Glaser Stuttgart, 30.09.2003

Eisenbahntechnische Ausrüstung

Schematischer Übersichtsplan

PFA 1.4

45-07

"Urheberschutz" – Alle Rechte bei der DB ProjektBau GmbH

	Datum	Name
Gezeichnet	07/03	Drechsler
Bearbeiter	07/03	Seifert

Maßstab 1:10000

Freigabe DB ProjektBau GmbH
gez. Marquart
Datum: 01.10.2003

Ersatz für Plan–Nr. Phase Index
Ersetzt durch Plan–Nr.

Änderungsvermerke

Index	Änderungen	Datum	Name

Genehmigungsvermerk – Eisenbahn–Bundesamt

Datum	Genehmigungsvermerk	Name	Unterschrift

Anlage Planfeststellungsunterlagen
Anlage 24
Blatt 1 von 1