


- Legende**
- Biotoptypengruppen**
- Laubwald
 - Nadelwald
 - Mischwald
 - Streuobstbestand
 - Obstplantage, Baumschule, Weinberg
 - Hecke, Feldgehölz, Gehölzpflanzung in Grünanlage
 - Einzelbaum / Baumreihe, Allee
 - Rasenfläche, Parkwiese, Staudenbeet / -rabatte, Bodendecker / Gehölzpflanzung
 - Fließgewässer
 - Stillgewässer
 - Trocken-, Halbtrocken- und Magerrasen
 - Frischwiese und -weide
 - Feucht- und Naßwiese, Röhricht, Seggenried
 - Acker, Ackerbrache
 - Garten, Gartenbrache, Grabeland, Kleingarten
 - Ruderal- und Staudenflur, Trittvegetation / Gehölz Sukzession
 - hochverdichtete Bebauung, Verkehrsfläche, sonstige versiegelte Fläche, zurückgebaute Fläche
 - Verkehrsbegleitgrün
- Biotoptypenkomplexe der Siedlungs- und Infrastrukturf lächen**
- Einzel-, Reihenhausgebiet, Villengebiet mit Gärten u.
 - aufgelockerte Zeilen- / Blockrandbebauung mit Siedlungsgrün, Gärten u.
 - verdichtete Zeilen- / Blockrandbebauung, Blockbebauung, Bandbebauung mit Siedlungsgrün u.
 - Verkehrsfläche, teilversiegelte Fläche mit Ruderal- und Trittvegetation
- Zusätzliche Informationen**
- Park
 - Freibad, Badeplatz
 - Friedhof
 - Sportanlage
 - Biotopnummer
- Sonstiges**
- Technische Planung mit Kilometrierung
 - Baulogistikfläche
 - Grenze des Untersuchungsraumes der Schutzgüter des LBP und der Biotopkartierung
 - zurückgebaute Fläche
- 4. Änderungsverfahren**
- Ergänzungen der Biotopkartierung
 - Grenze des Untersuchungsraumes der speziellen artenschutzrechtlichen Prüfung

Umgestaltung des Bahnknotens Stuttgart
Ausbau- und Neubaustrecke Stuttgart - Augsburg
Bereich Stuttgart-Wendlingen

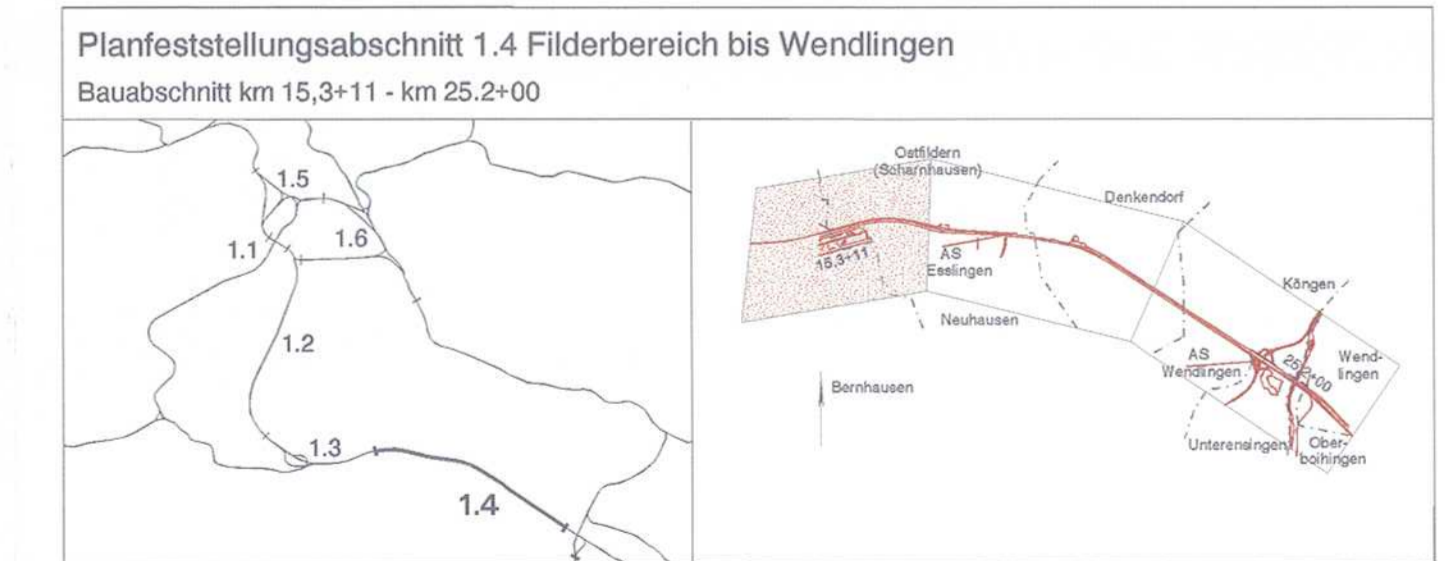

Geographische Codierung 14 14 0 0	Blattschnittcodierung 4 8 1 3 1 1 E - 8 0	Organisatorische Codierung P U a 1 0 U K 0 5 0 0
Auftraggeber DB Projekt Stuttgart-Ulm GmbH	Projektleitung DB-Consult Ulrich & Partner AG	Aufgestellt: DB-Consult Ulrich & Partner AG

Flora und Biotope - Bestand -		Datum 08/03	Name La
Zeichner 08/03		Schn/Schm	
Maßstab 1:5.000		Freigegeben DB Projekt Stuttgart-Ulm GmbH	
Änderungsvermerk A: Aktualisierung Bestand 10.08.2015 gez. Jacobi		Erstellt durch Plan-Nr. 10.08.2015	
Genehmigungsvermerk - Eisenbahn-Bundesamt Datum Genehmigungsvermerk Name Unterschrift		Anlage Planfeststellungsunterlagen Anlage 18.2.1.1 Blatt 1A von 3	

BAUPLAN 02/09/2017
15.08.2015 15:00 Uhr 2017/08/25 17:05 Uhr 2017/08/25 17:05 Uhr