

- Legende**
- Biotypengruppen**
- Laubwald
 - Nadelwald
 - Mischwald
 - Streubestand
 - Obstplantage, Baumschule, Weinberg
 - Hecke, Feldgehölz, Gehölzpflanzung in Grünanlage
 - Einzelbaum / Baumreihe, Allee
 - Rasenfläche, Parkwiese, Staudenbeet / -rabatte, Bodendecker- / Gehölzpflanzung
 - Fließgewässer
 - Stillegewässer
 - Trocken-, Halbtrocken- und Magerrasen
 - Frischwiese und -wede
 - Feucht- und Naßwiese, Röhricht, Seggenried
 - Acker, Ackerbrache
 - Garten, Gartenbrache, Grabeland, Kleingarten
 - Ruderal- und Staudenflur, Trittvegetation / Gehölzszukzession
 - hochverdichtete Bepflanzung, Verkehrsfläche, sonstige versiegelte Fläche, zurückgebaute Fläche
 - Verkehrsbegleitgrün
- Biotypenkomplexe der Siedlungs- und Infrastrukturfächen**
- Einzel-, Reihenhausgebiet, Villengebiet mit Gärten u.a.
 - aufgelockerte Zeilen- / Blockrandbebauung mit Siedlungsgrün, Gärten u.a.
 - verdichtete Zeilen- / Blockrandbebauung, Blockbebauung, Bandbebauung mit Siedlungsgrün u.a.
 - Verkehrsfläche, teilversiegelte Fläche mit Ruderal- und Trittvegetation


- Zusätzliche Informationen**
- Park
 - Freibad, Badeplatz
 - Friedhof
 - Sportanlage
 - 42 Biotopnummer
- Sonstiges**
- Technische Planung mit Kilometrierung
 - Baulogistikfläche
 - Grenze des Untersuchungsraumes der Schutzgüter des LBPs und der Biotopkartierung
 - zurückgebaute Fläche

- 1. Änderungsverfahren**
- Aktualisierung Bestand westlich T+R Denkendorf
- 4. Änderungsverfahren**
- Ergänzungen der Biotypenkartierung
 - Grenze des Untersuchungsraumes der speziellen artenschutzrechtlichen Prüfung



Umgestaltung des Bahnknotens Stuttgart
 Ausbau- und Neubaustrecke Stuttgart - Augsburg
 Bereich Stuttgart-Wendlingen

Planfeststellungsabschnitt 1.4 Friedberg bis Wendlingen
 Bauabschnitt km 15,3+11 - km 25,2+00

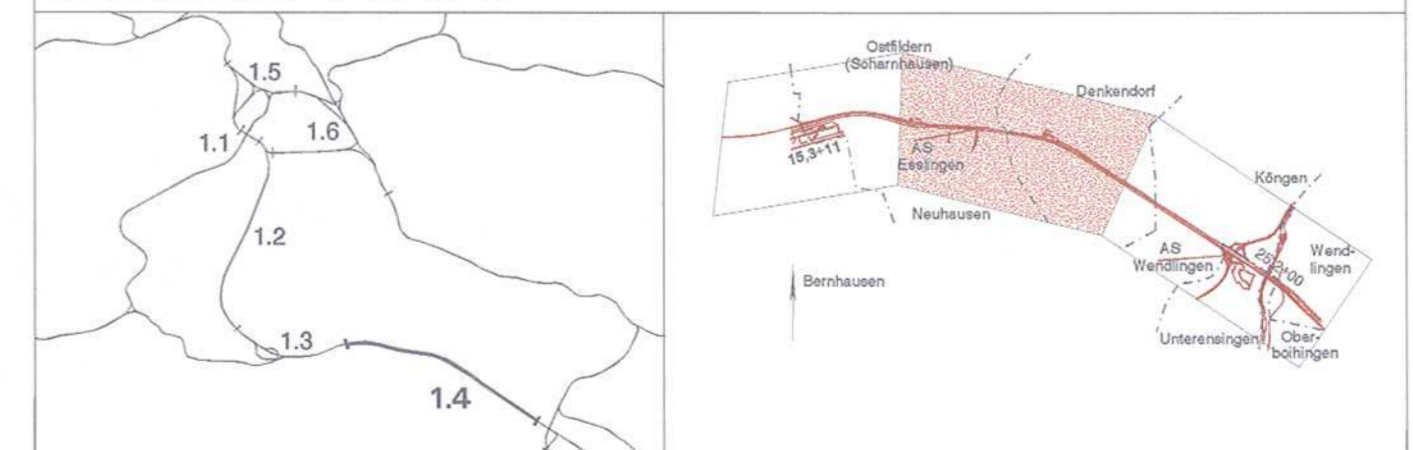

Geographische Codierung 14 14 0 0	Blattschnittcodierung 4 8 1 3 1 1 - 6 0	Organisatorische Codierung P U a 1 0 U K 1 5 0 0
Auftraggeber DB Projekt Stuttgart-Ulm GmbH	Projektleitung Doris & Partner AG Infa Consult & Management GmbH Ludwigstr. 17 70372 Stuttgart Tel. 07 11 / 22 28 18 - 0 Fax. 07 11 / 22 28 18 - 99	Aufg. bearb. DB Projekt Stuttgart-Ulm GmbH Ulrichstr. 17 70372 Stuttgart Tel. 07 11 / 22 28 18 - 0 Fax. 07 11 / 22 28 18 - 99

Flora und Biotope - Bestand -		Datum	Name
		08/03	Le
		08/03	Mol/Schm
Maßstab		1:5.000	
Freigabe		DB Projekt Stuttgart-Ulm GmbH	
Datum:		10.08.2015	
Ersetzt durch Plan-Nr.:			
Anlage Planfeststellungsunterlagen		Anlage 18.2.1.1	
Blatt		2B von 3	