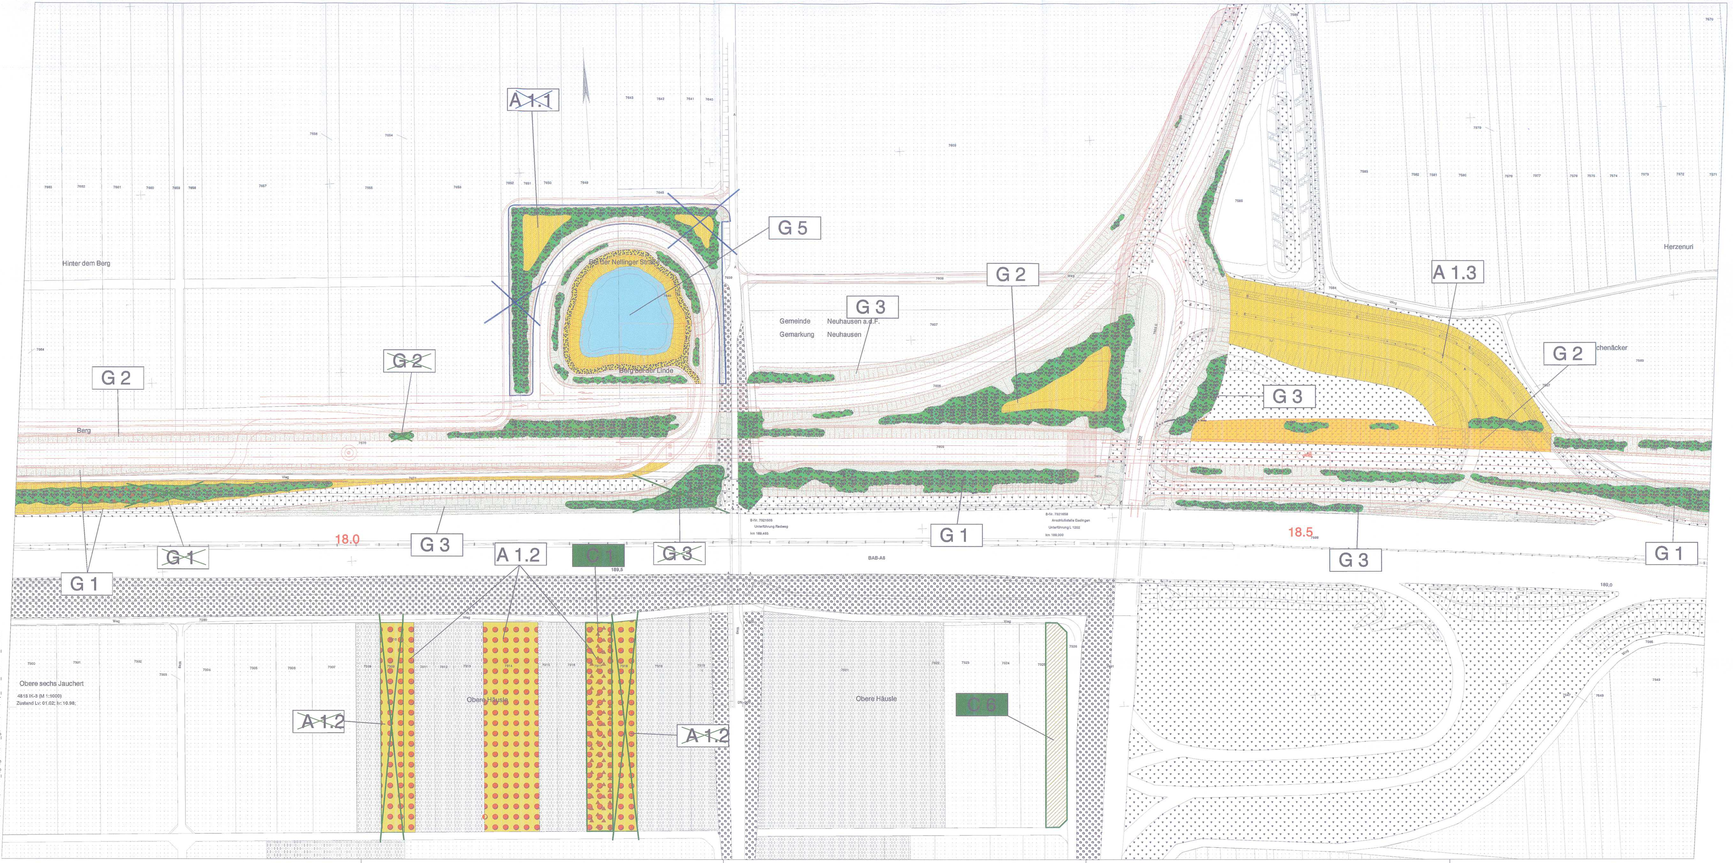

Legende

Bestand

- Wald
- Gehölz
- Grünland
- Acker, Obstplantagen
- Kleingärten, Obstbaumbestände
- Ruderalfläche
- Gewässer
- versiegelte, überbaute Flächen

Landschaftspflegerische Maßnahmen

- Waldneubegründung
- Anlage von Hecken, Feldgehölzen, Waldmänteln
- Anlage von gewässerbegleitenden Gehölzsäumen, Gehölzpflanzungen auf Feuchtstandorten
- Waldsaumgestaltung
- Anpflanzung von Einzelbäumen - Laubbäume
- Anpflanzung von Einzelbäumen - Obstbäume
- Herstellung von Habitatelementen
- Begrünung von Stütz-, Schallschutzwänden, einseitig
- Anlage von Streuobstwiesen
- Durchführung von Entwicklungsmaßnahmen in Streuobstbeständen
- Landschaftsrasenansaat
- Grünlandansaat
- Grünlandextensivierung
- Parkeinrichtungsfläche (Rasenansaat, Stauden- und Gehölzanpflanzung, Anlage von Wegen)
- Entwicklung und Pflege von Magerrasen und Feuchtwiesen nach Pflegeplan
- Einrichtung von Sukzessionsflächen, Saumzonen
- Entwicklung von Magerstandorten im Einschnitt
- Schotterrasen
- Rückführung von Gärten in Wiesenflächen
- Anlage von Gärten auf Ackerflächen
- Entwicklung von Feuchtbiotopen / Ansiedlung von Röhrichtpflanzen
- naturnahe Verlegung von Fließgewässern
- Geländemodellierung: Abgrabung / Aufschüttung
- Beseitigung von Verdolungen und Aufschüttungen
- Beseitigung von Fichtenaufforstungen
- Rekultivierung bauzeitlich beanspruchter Flächen
- Rückbau technischer Einrichtungen und Wege
- Einrichtung flächiger Schutzmaßnahmen
- S 1 Einrichtung von Schutzmaßnahmen
- Schutzmaßnahme (mit Nr.)
- G 1 Gestaltungsmaßnahme (mit Nr.)
- A 1 Ausgleichsmaßnahme (mit Nr.)
- E 1 Ersatzmaßnahme (mit Nr.)
- Aussichtspunkt
- Maßnahmenabgrenzungen

Sonstiges

- 0.0 Technische Planung mit Kilometrierung
- Baulogistikfläche
- Grenze des Untersuchungsraumes
- Gemarkungsgrenze
- 129 Flurstücksnummer

3. Änderungsverfahren

- Technische Planung
- Ergänzende Maßnahmen
- Entfallende Maßnahmen

4. Änderungsverfahren

- Ergänzende Maßnahmen
- Entfallende Maßnahmen
- Ausgleichsmaßnahme Zauneidechse
- A A Aufstellung von Nistkästen
- C 1 CEF-Maßnahme (mit Nr.)

Für den Generalplaner PIA 1.4 DE-Consult erstellt von:

UMWELT- UND LANDSCHAFTSPLANUNG
DR. SCHUEBEL DR. SCHMIDT & DR. Buhmann GbR
Langgasse 9, 89073 Ulm/Dg. Tel. 0731/937125-0, Fax 937125-8

Stuttgart 21

DB

Umgestaltung des Bahnknotens Stuttgart

Ausbau- und Neubaustrecke Stuttgart - Augsburg
Bereich Stuttgart-Wendlingen

Planfeststellungsabschnitt 1.4 Filderbereich bis Wendlingen
Bauabschnitt km 15,3+11 - km 25,2+00

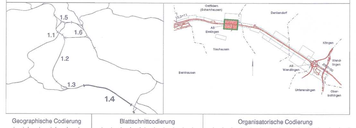

Geographische Codierung			Blattanschnittscodierung			Organisatorische Codierung					
1.4	1	4	0	0	4 8 1 3 1 K 3 _ _	P	U a 1 _	U K K S	0 0		
PPA	Bauabschnitt	Bereichsnr.	Bereichsnummer	Bereich	Planer	Planungsbereich	Gewerk	Ebene	Partnr/Typ	Index	

Auftraggeber
DB Projekt Stuttgart-Ulm GmbH
Räpplenstraße 17
70191 Stuttgart
Tel. 07 11 / 93 93 19 - 0

Projektsteuerung
Drees & Sommer AG
Drees & Sommer Management GmbH
Leonhardsgrabenstraße 2
70173 Stuttgart
Tel. 07 11 / 22 29 55 - 10
Fax. 07 11 / 22 29 55 - 90

Planer - beauftragt im Auftrag der DB Projekt Stuttgart-Ulm GmbH
DB-Consult
Gerber & Partner AG
Olgastraße 40
70174 Stuttgart
Tel. 0711 / 229 96 - 0
Fax 0711 / 229 96 - 99

Aufgestellt:
DE-Consult
gez. Glaser
Stuttgart, 30.09.2003

Landschaftspflegerischer Maßnahmenplan

NBS km 17,825 bis 18,716

	Datum	Name
Gezeichnet	08/03	Le
Bearbeiter	08/03	Ja/Schm

Maßstab: 1:1.000

"Urheberschutz" - Alle Rechte bei der DB Projekt Stuttgart-Ulm GmbH

Änderungsvermerke

Index	Änderungen	Datum	Name
A	Verzicht auf die Maßnahme A 1.1	31.08.2006	ges. Marquart
B	Verzicht auf Teilflächen der Maßnahme A 1.2	07.11.2014	ges. Jacobi
	Änderung Teilfläche Maßnahme G 1, G 2, G 3		
	Neu: Maßnahmen G 5, A 1.3, C 1		
	Die DB Projekt Stuttgart-Ulm GmbH ist Rechtsnachfolger der DB Projektbau GmbH		

Freigabe DB Projekt Stuttgart-Ulm GmbH
i.V. Jacobi
Datum: 07.11.2014

Ersatz für Plan-Nr.
Ersetzt durch Plan-Nr.

Gene

D

Planungsrechtliche Zulassungsentscheidung erteilt am 16. Oktober 2012 59101-091/pA/005-20140005 Eisenbahn-Bundesamt, Außenstelle Karlsruhe/Stuttgart
Im Auftrag
Revision
Unterschrift

Anlage Planfeststellungsunterlagen
Anlage 18.2.4
Blatt 6B von 21

401-PP005.D