

Legende

Bestand

- Wald
- Gehölz
- Grünland
- Acker, Obstplantagen
- Kleingärten, Obstbaumbestände
- Ruderalfläche
- Gewässer
- versiegelte, überbaute Flächen

Landschaftspflegerische Maßnahmen

- Waldneubegründung
- Anlage von Hecken, Feldgehölzen, Waldmänteln
- Anlage von gewässerbegleitenden Gehölzsäumen, Gehölzpflanzungen auf Feuchtstandorten
- Waldsaumgestaltung
- Anpflanzung von Einzelbäumen - Laubbäume
- Anpflanzung von Einzelbäumen - Obstbäume
- Herstellung von Habitatelementen
- Begrünung von Stütz-, Schallschutzwänden, einseitig
- Anlage von Streuobstwiesen
- Durchführung von Entwicklungsmaßnahmen in Streuobstwiesen
- Landschaftsrasenansaat
- Grünlandensivierung
- Parkanlageflächen (Rasenansaat, Stauden- und Gehölzpflanzung, Anlage von Wegen)
- Entwicklung und Pflege von Magerrasen und Feuchtwiesen nach Pflegeplan
- Einrichtung von Sukzessionsflächen, Saumzonen
- Entwicklung von Magerstandorten im Einschnitt
- Schotterrasen
- Rückführung von Gärten in Wiesenflächen
- Anlage von Gärten auf Ackerflächen
- Entwicklung von Feuchtbiosphären / Ansiedlung von Röhrichtpflanzen
- Anlage von Flachufern
- naturnahe Verriegung von Fließgewässern
- Geländemodellierung: Abgrabung / Aufschüttung

- Beseitigung von Verdolungen und Aufschüttungen
- Beseitigung von Fichtenaufforstungen
- Rekultivierung bauzeitlich beanspruchter Flächen
- Rückbau technischer Einrichtungen und Wege
- Einrichtung flächiger Schutzmaßnahmen

- Einrichtung von Schutzmaßnahmen
- Schutzmaßnahme (mit Nr.)
- Gestaltungsmaßnahme (mit Nr.)
- Ausgleichsmaßnahme (mit Nr.)
- Ersatzmaßnahme (mit Nr.)
- Aussichtspunkt
- Maßnahmengrenzung

Sonstiges

- Technische Planung mit Kilometrierung
- Baulogistikfläche
- Grenze des Untersuchungsraumes
- Gemarkungsgrenze
- Flurstücksnummer

3. Änderungsverfahren

- Technische Planung
- Ergänzende Maßnahmen
- Entfallende Maßnahmen


4. Änderungsverfahren

- Ergänzende Maßnahmen
- Entfallende Maßnahmen
- CEF-Maßnahme (mit Nr.)
- C 1 Aufstellung von Nistkästen
- C 4 Pflanzung von Hecken und Waldsäumen in Kombination mit Streuobstpflanzungen



Umgestaltung des Bahnknotens Stuttgart
 Ausbau- und Neubaustrecke Stuttgart - Augsburg
 Bereich Stuttgart-Wendlingen

Planfeststellungsabschnitt 1.4 Filderbereich bis Wendlingen
 Bauschnitt km 15,3+11 - km 25,2+00

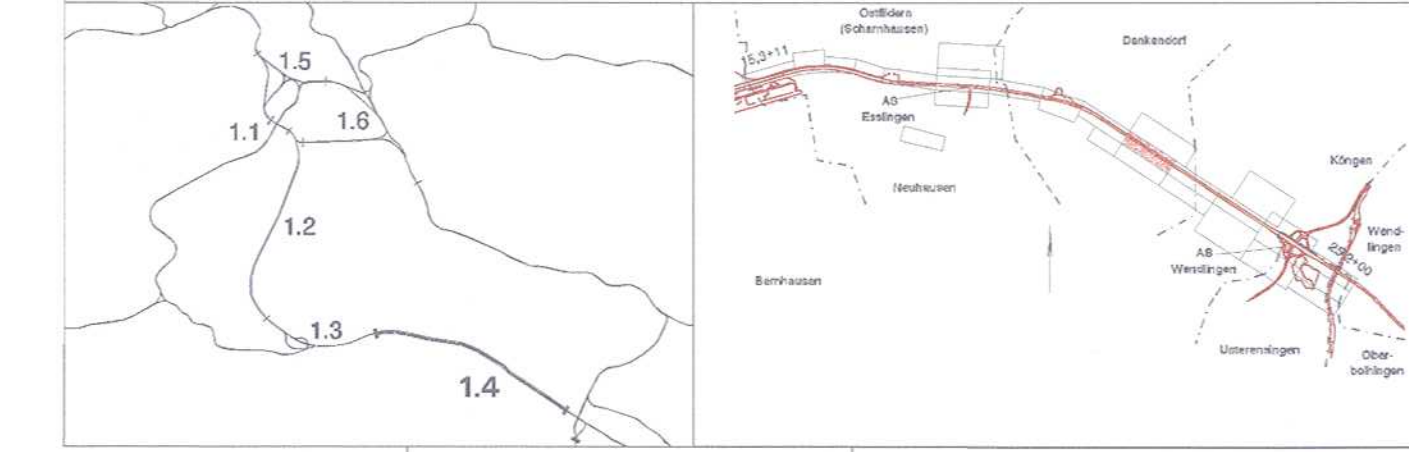

Geographische Codierung 1 4 0 0 0	Blattschnittcodierung 4 8 1 3 1 0 - - -	Organisatorische Codierung P U A I - U K O 5 0 0
Auftraggeber DB Projekt Stuttgart-Ulm GmbH Pflanzengasse 17 70171 Stuttgart Tel. 07 11 / 838 19-0	Projektorganisation Diers & Sommer AG Joh. Conrad & Management GmbH 70173 Stuttgart Tel. 07 11 / 22 29 35-10 Fax. 07 11 / 22 29 33-90	Planer - bearbeitet im Auftrag der DB Projekt Stuttgart-Ulm GmbH DE-Consult Allgemeinle 48 70174 Stuttgart Tel. 07 11 / 229 18-0 Fax. 07 11 / 229 18-99

Landschaftspflegerischer Maßnahmenplan
 NBS km 21,168 bis 22,071

Datum Name
 Gezeichnet 08/03 Le
 Bearbeiter 08/03 Ja/Schm

Maßstab
1:1.000

Freigabe DBProjekt Stuttgart-Ulm GmbH
 10.08.2015
 Datum: 10.08.2015
 Ersatz für Plan-Nr. Phase Index
 Ersatz durch
 Plan-Nr. Anlage Planfeststellungsunterlagen
 Anlage 18.2.4
 Blatt 10 B von 21

Planungsrechtliche
 Zulassungsentscheidung
 erteilt am 16. Oktober 2015
 59101-591pa/09-2014009
 Eisenbahn-Bundesamt,
 Außenstelle Karlsruhe/Stuttgart
 Im Auftrag:

Umwelt- und Landschaftsplanung
 DR SCHLIESE, DR SCHMIDT & DR. BAHMANN GbR
 Langgasse 1, 70509 Stuttgart, Tel. 07141 9000-0, Fax 91000-9

Für den Generalplaner PIA 1.4 DE-Consult erstellt von: