


M:\sax\2013\B022\_Nygh\yauas\dat\_cad\daten\_ap\_west\_14013\PRUEFLAS\ANLAGE\99\map\_west\_Anlage\_9\_2\_Blatt\_3B\_Grv-ig\_neudg  
 31.01.2014, 8:05 Wehrer@db.de

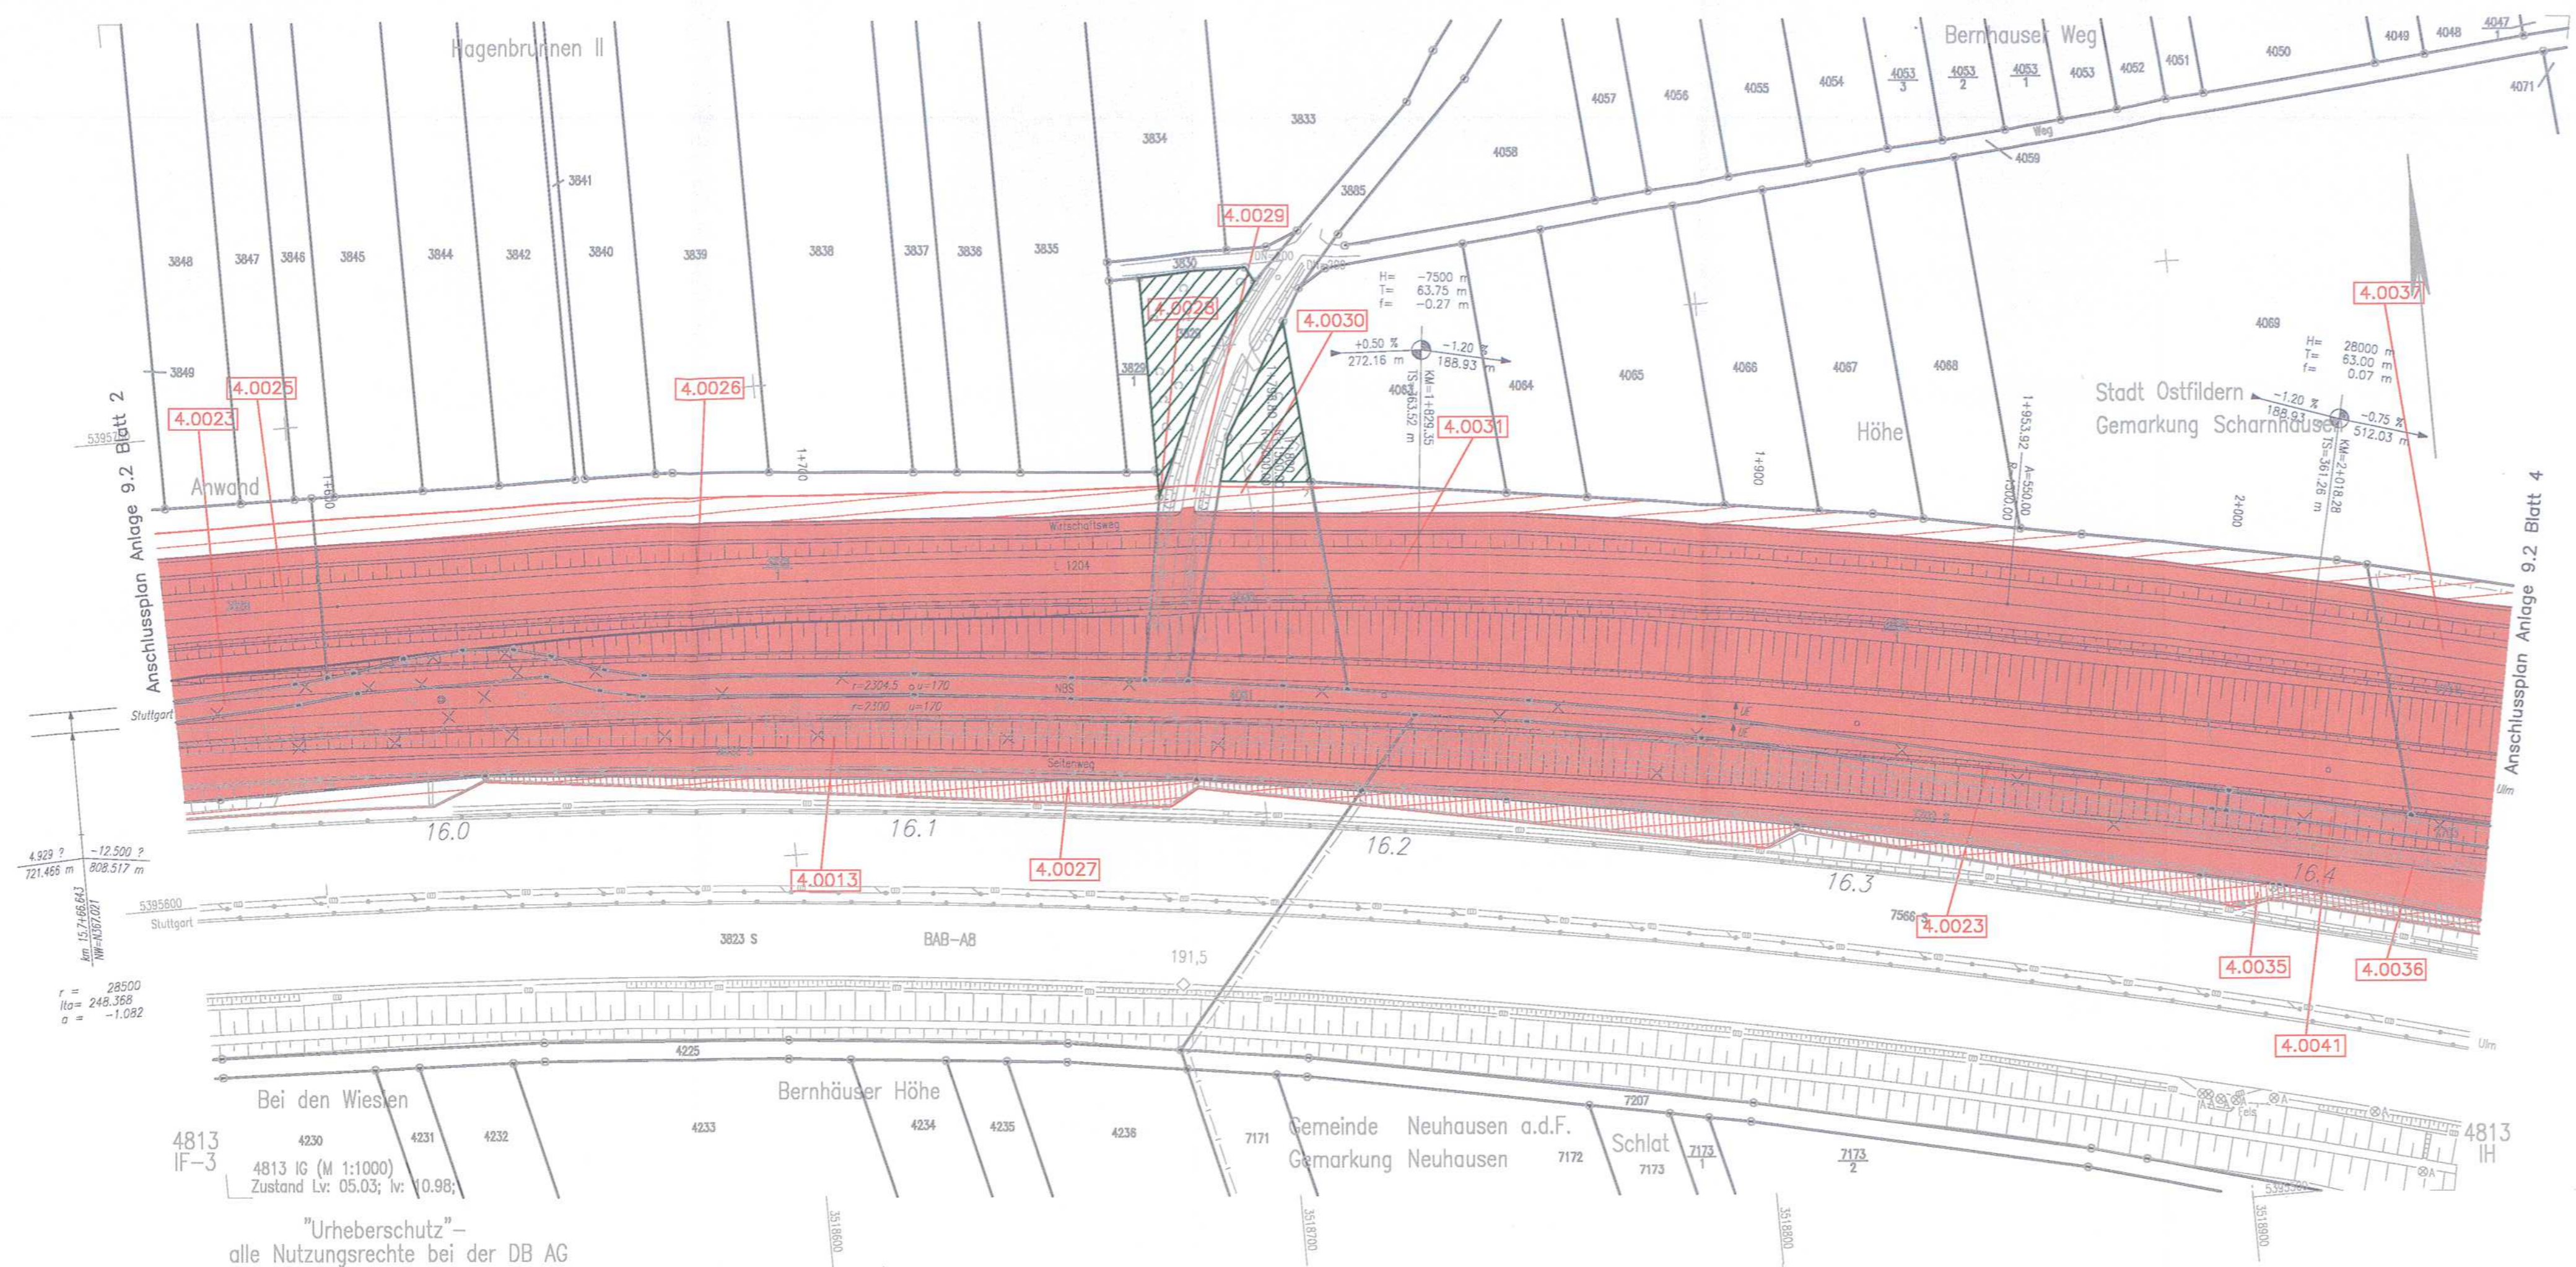

**LEGENDE:**

- Begrenzung Bahnanlage
- zu erwerbende Fläche
- vorübergehende Inanspruchnahme während der Bauzeit (Schraffur im rechten Winkel zum Nordpfeil)
- dingliche Belastung (Schraffur parallel zum Nordpfeil)
- vorübergehende Inanspruchnahme während der Bauzeit und dingliche Belastung
- Planung (nachrichtlich)
- Planung
- bauzeitliche Maßnahmen
- vorübergehende Inanspruchnahme

**4. Änderungsverfahren**


- vorübergehende Inanspruchnahme

Kartengrundlage: Katasterunterlagen des Vermessungsamtes Plochingen  
 Für das Projekt Stuttgart 21 überarbeitet durch SEIB Ingenieur-Consult GmbH



**Umgestaltung des Bahnknotens Stuttgart**  
 Ausbau- und Neubaustrecke Stuttgart – Augsburg  
 Bereich Stuttgart–Wendlingen

Planfeststellungsabschnitt 1.4 Filderbereich bis Wendlingen  
 Bauabschnitt km 15,3+11 – km 25,2+00

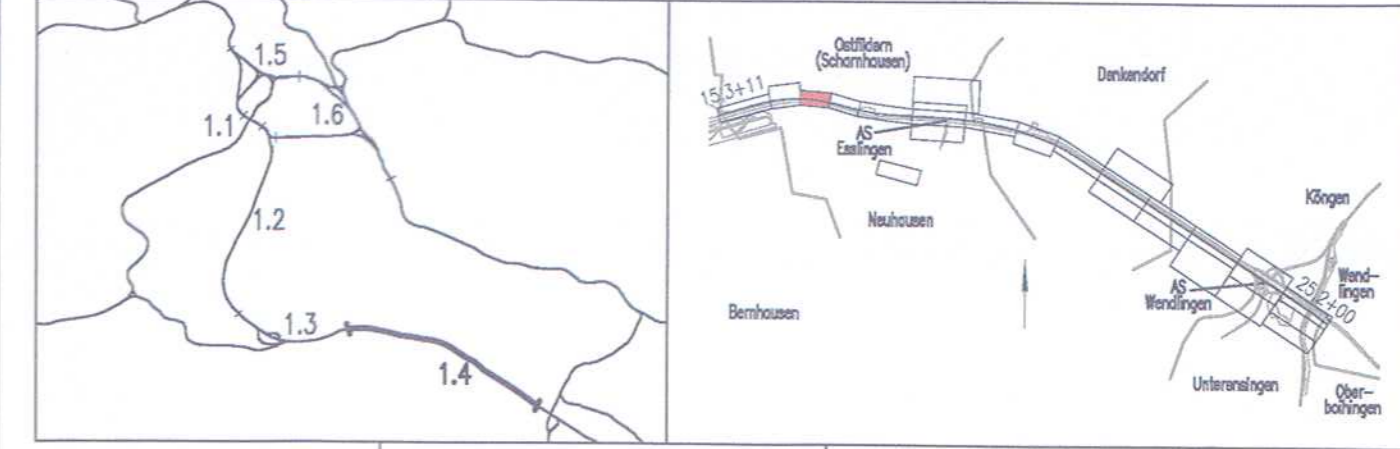

Geographische Codierung 1.4 0 2 0 0		Blattschnittcodierung 4 8 1 3 I G		Organisatorische Codierung P L v e V K 2 G 0	
Auftraggeber DB Projekt Stuttgart-Ulm GmbH Röppelstraße 17 70191 Stuttgart Tel. 07 11 / 933 19 - 0		Projektsteuerung Dreier & Sommer Infra Consult & Management GmbH Lautenschlagerstraße 2 70173 Stuttgart Tel. 07 11 / 22 29 33 - 10 Fax. 07 11 / 22 29 33 - 90		Planner – bearbeitet im Auftrag der DB Projekt Stuttgart-Ulm GmbH Aufgestellt: <b>DE-Consult</b> gez. Glaser Stuttgart, 30.09.2003	

<b>Grunderwerb</b>		Datum	Name								
Lageplan		Gezeichnet	09/03 LHI								
NBS km 15,943...16,435		Bearbeiter	09/03 KGU								
"Urheberschutz" – Alle Rechte bei der DB Projekt Stuttgart-Ulm GmbH		Maßstab <b>1:1000</b>									
Änderungsvermerke		Freigabe DB Projekt Stuttgart-Ulm GmbH <i>gez. Jacobi</i>									
<table border="1"> <thead> <tr> <th>Index</th> <th>Änderungen</th> <th>Datum</th> <th>Name</th> </tr> </thead> <tbody> <tr> <td>B</td> <td>Änderungen LBP-Maßnahmen Die DB Projekt-Stuttgart-Ulm GmbH ist Rechtsnachfolger der DB ProjektBau GmbH</td> <td>05.02.2014</td> <td>gez. Jacobi</td> </tr> </tbody> </table>		Index	Änderungen	Datum	Name	B	Änderungen LBP-Maßnahmen Die DB Projekt-Stuttgart-Ulm GmbH ist Rechtsnachfolger der DB ProjektBau GmbH	05.02.2014	gez. Jacobi	Datum: 05.02.2014	
Index	Änderungen	Datum	Name								
B	Änderungen LBP-Maßnahmen Die DB Projekt-Stuttgart-Ulm GmbH ist Rechtsnachfolger der DB ProjektBau GmbH	05.02.2014	gez. Jacobi								
Ersatz für Plan-Nr.		Ersetzt durch									
Ersatz für Plan-Nr.		Ersetzt durch									
Anlage Planfeststellungsunterlagen		Anlage 9.2									
Anlage 9.2		Blatt 3B von 24									

Planungsrechtliche  
 Zulassungsentscheidung  
 erteilt am 16. Oktober 2015  
 59101-591pa/009-2014#009  
 Eisenbahn-Bundesamt,  
 Außenstelle Karlsruhe/Stuttgart