

K:\PROJEKT\34\0062\PLANEST\PF1_L\VPRIET\3\BAU\DRUCK\ANLAGE\9.2\IP-20.DWG / Model
@16.05
17.05.2006 15:53 MS/HT




- LEGENDE:**
- Begrenzung Bahnanlage
 - zu erwerbende Fläche
 - vorübergehende Inanspruchnahme während der Bauzeit (Schrägrur im rechten Winkel zum Nordpfeil)
 - dingliche Belastung (Schrägrur parallel zum Nordpfeil)
 - vorübergehende Inanspruchnahme während der Bauzeit und dingliche Belastung
 - Planung (nachrichtlich)
 - Planung
 - bauzeitliche Maßnahmen
- 4. Änderungsverfahren:**
- zu erwerbende Fläche

Kartengrundlage: ALK-Daten des Vermessungsamtes Plochingen
Für das Projekt Stuttgart 21 überarbeitet durch SEIB Ingenieur-Consult GmbH

Umgestaltung des Bahnknotens Stuttgart
Ausbau- und Neubaustrecke Stuttgart – Augsburg
Bereich Stuttgart–Wendlingen

Planfeststellungsabschnitt 1.4 Filderbereich bis Wendlingen
Baubabschnitt km 15,3+11 – km 25,2+00

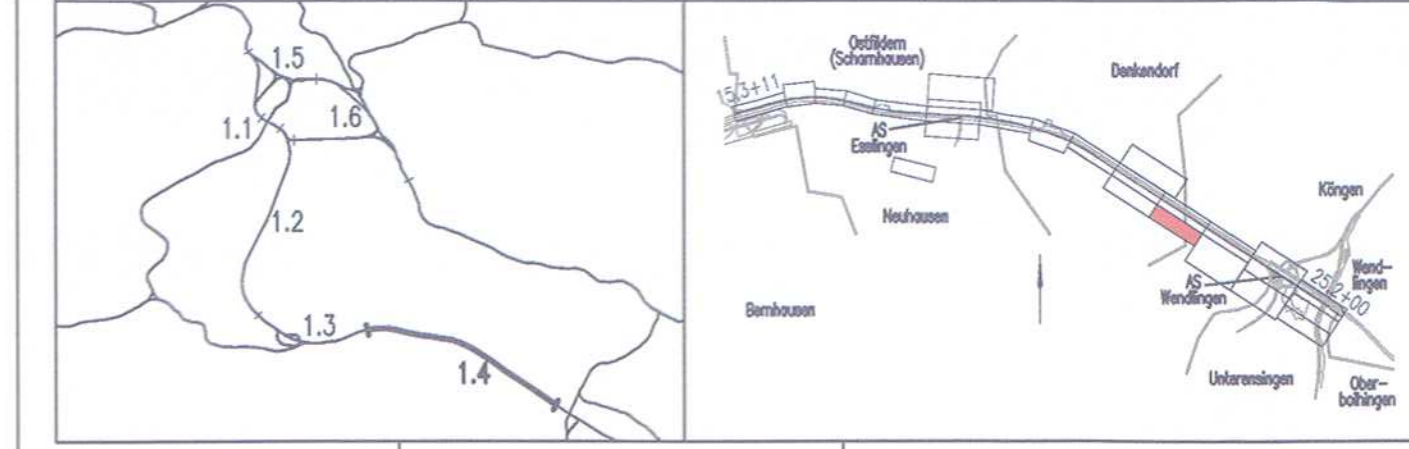

Geographische Codierung 1.4 P 2.0	Blattschnittcodierung 4 6 0 0 P 2 0	Organisatorische Codierung P L v e V K K G 0 A
Auftraggeber DB Projekt Stuttgart-Ulm GmbH Röppelstraße 17 70191 Stuttgart Tel. 07 11 / 833 19 - 0	Projektsteuerung Drees & Sommer Infra Consult & Management GmbH Ludwigsplatz 2 70173 Stuttgart Tel. 07 11 / 22 29 33 - 10 Fax 07 11 / 22 29 33 - 90	Planer – bearbeitet im Auftrag der DB Projekt Stuttgart-Ulm GmbH DE-Consult Jägerstraße 40 70174 Stuttgart Tel. 0711 / 229 18 - 0 Fax 0711 / 229 18 - 99 Aufgestellt: gez. Glaser Stuttgart, 30.09.2003

Grunderwerb		Datum	Name
Lageplan		07/03	LHI
LBP-Maßnahmen trassenfern		Bearbeiter	07/03 KGU
km 22,071 ... 22,974		Maßstab	

„Urneberschutz“ – Alle Rechte bei der DB Projekt Stuttgart-Ulm GmbH
Freigabe DB Projekt Stuttgart-Ulm GmbH

Index	Änderung	Datum	Name
A	Ergänzung der CEF-Maßnahme C4	10.08.2015	gez. Jacobi
Die DB Projekt-Stuttgart-Ulm GmbH ist Rechtsnachfolger der DB ProjektBau GmbH			

Ersetzt für Plan-Nr. Phase Index
Ersetzt durch Plan-Nr.
Anlage Planfeststellungsunterlagen
Anlage 9.2
Blatt 20A von 24

Geneh.
Planungsrechtliche Zulassungsentscheidung erteilt am 16. Oktober 2015
59101-591pa/009-2014#009
Eisenbahn-Bundesamt, Außenstelle Karlsruhe/Stuttgart
Im Auftrag