




Legende

4. Änderungsverfahren:
 zu erwerbende Fläche



Umgestaltung des Bahnknotens Stuttgart
 Ausbau- und Neubaustrecke Stuttgart - Augsburg
 Bereich Stuttgart-Wendlingen

Planfeststellungsabschnitt 1.4 Filderbereich bis Wendlingen
 Bauabschnitt km 15,3+11 - km 25,2+00

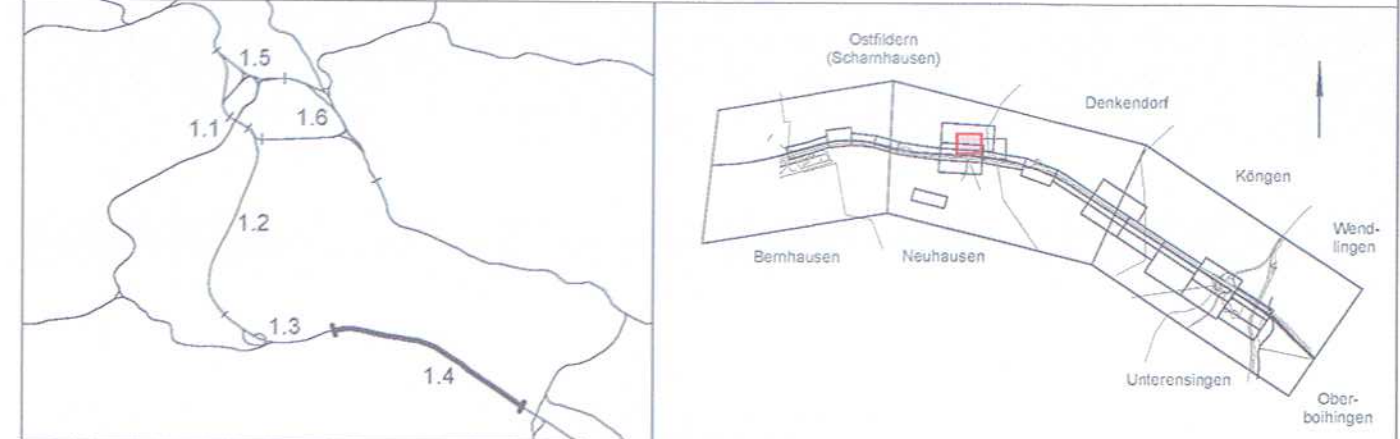

Geographische Codierung		Blattschnittcodierung		Organisatorische Codierung										
1.4	PFA	4	8	1	3	P	L	v	e	V	K	S	G	O
Bauabschnitt	Blattschnitt	Streckennummer	Bezirk	Phase	Planzeichen	Gewerk	Ebene	Planinhalt	Index					

Auftraggeber DB Projekt Stuttgart-Ulm GmbH Räpplengasse 17 70191 Stuttgart Tel. 0711/93319-0	Projektsteuerung Drees & Sommer Infra Consult & Management GmbH Lautenschlagerstraße 2 70173 Stuttgart Tel. 07 11 / 22 29 33 - 10 Fax. 07 11 / 22 29 33 - 90	Planner - bearbeitet im Auftrag der DB Projekt Stuttgart-Ulm GmbH Aufgestellt: M.Koch Gunzenhausen, den 08.07.2014
---	---	--

Grunderwerb LBP-Maßnahmen trassenfern km 18,400 - km 18,800	Datum	Name
	Gezeichnet	07.2014 Mn
	Bearbeiter	07.2014 Kc

"Urheberschutz" - Alle Rechte bei der DB Projekt Stuttgart-Ulm GmbH
 Maßstab: 1:1.000

Änderungsvermerke				Freigabe DB Projekt Stuttgart-Ulm GmbH <i>M. Koch</i> Datum: 08.07.2014
Index	Änderungen	Datum	Name	
				Ersatz für Plan-Nr. <input type="checkbox"/> Phase <input type="checkbox"/> Index <input type="checkbox"/> Ersetzt durch <input type="checkbox"/> Plan-Nr. <input type="checkbox"/>

Genehmigt am Datum Unterschrift

Im Auftrag *Rommel*
Rommel

Planungsrechtliche Zulassungsentscheidung
 erteilt am 16. Oktober 2015
 59101-591pa/009-2014#009
 Eisenbahn-Bundesamt,
 Außenstelle Karlsruhe/Stuttgart

Anlage Planfeststellungsunterlagen
 Anlage 9.2.2
 Blatt 2 von 4

baader Konzept 2.08.2015 GIS3: M:\uz\2013\13029_1\gis\gauss\140618_sap_west_grunderwerb_1000_biz.mxd