




Legende
4. Änderungsverfahren
 dinglich zu sichernde Fläche

Umgestaltung des Bahnknotens Stuttgart
 Ausbau- und Neubaustrecke Stuttgart - Augsburg
 Bereich Stuttgart-Wendlingen

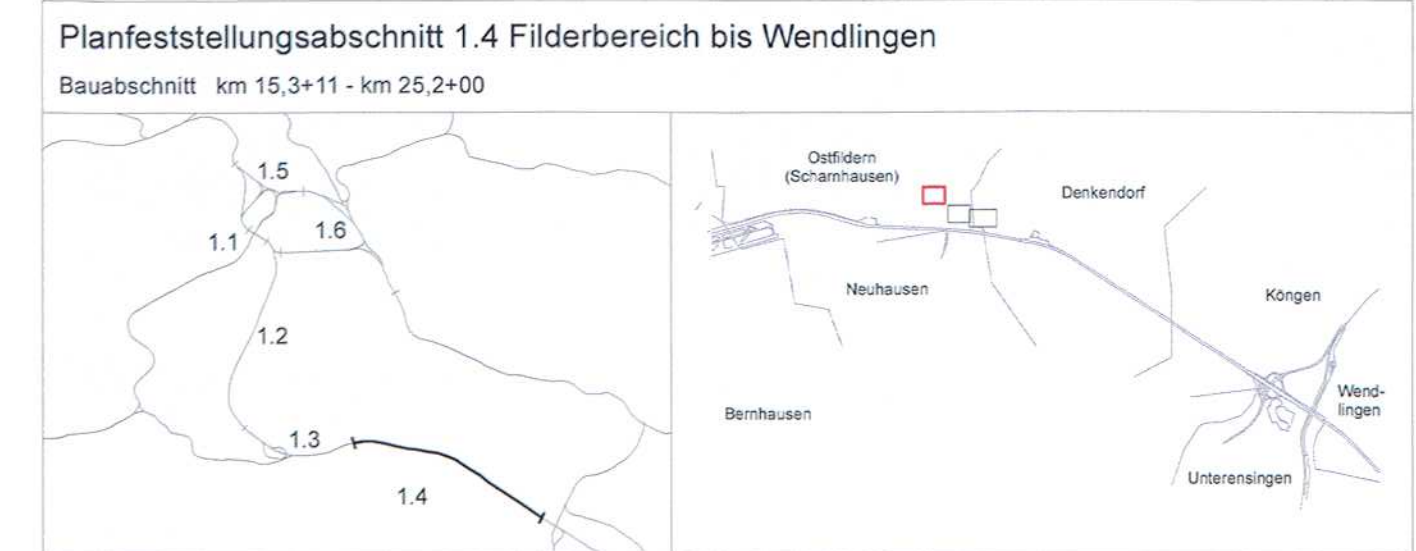

Geographische Codierung 1.4 PFA Bauabschnitt Blattschnitt	Blattschnittcodierung 4 8 1 3 Streckennummer Bezirk	Organisatorische Codierung P L v e V K S G 0 Phase Planzeichen Gewerk Ebene Planinhalt Index
Auftraggeber DB Projekt Stuttgart-Ulm GmbH Räpplengasse 17 70191 Stuttgart Tel. 0711/93319-0	Projektsteuerung Drees & Sommer Infra Consult & Management GmbH Lautenschlagerstraße 2 70173 Stuttgart Tel. 07 11 / 22 29 33 - 10 Fax. 07 11 / 22 29 33 - 90	Planer - bearbeitet im Auftrag der DB Projekt Stuttgart-Ulm GmbH Aufgestellt: M.Koch Gunzenhausen, den 10.08.2015

Grunderwerb
LBP-Maßnahmen trassenfern
 km 17,800 - km 18,200

Datum	Name
Gezeichnet 08.2015	Mn
Bearbeiter 08.2015	Kc

Maßstab: 1:1.000

"Urheberschutz" - Alle Rechte bei der DB Projekt Stuttgart-Ulm GmbH

Änderungsvermerke

Index	Änderungen	Datum	Name

Freigabe DB Projekt Stuttgart-Ulm GmbH
 Datum: 10.08.2015
 Ersatz für Plan-Nr. Phase Index
 Ersetzt durch Plan-Nr. Phase Index

Anlage Planfeststellungsunterlagen
 Anlage 9.2.2
 Blatt 3 von 4

Gene D: **Planungsrechtliche Zulassungsentscheidung erteilt am 16. Oktober 2015 59101-591pä/009-2014#009 Eisenbahn-Bundesamt, Außenstelle Karlsruhe/Stuttgart**
 Im Auftrag Rommel

Baader Konzept 19.08.2015 GIS: D:\vaz\2013\13029_1\gis\gauss\150811_sap_west_Grunderwerb_1000_b3.mxd