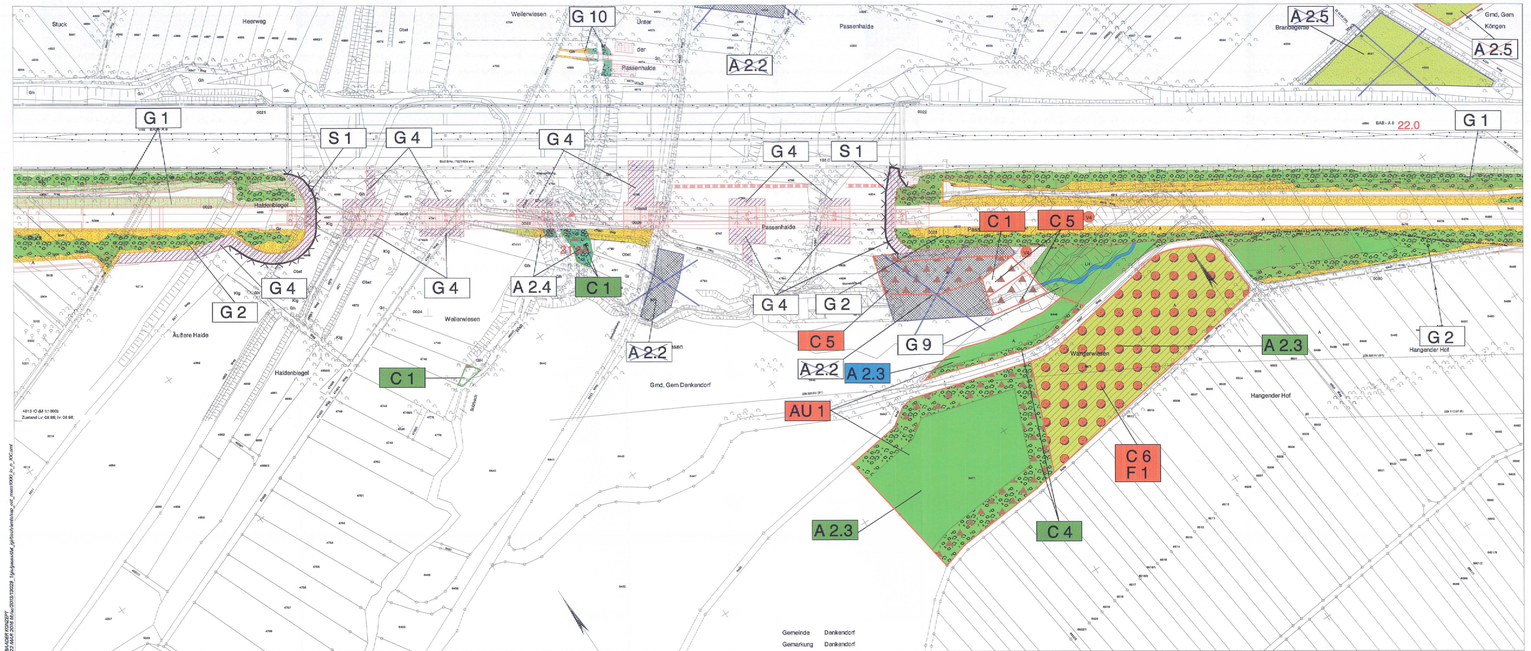

Legende

Bestand

- Wald
- Gehölz
- Grünland
- Acker, Obstplantagen
- Kleingärten, Obstbaumbestände
- Ruderalfläche
- Gewässer
- versiegelte, überbaute Flächen

Landschaftspflegerische Maßnahmen

- Waldneubegründung
- Anlage von Hecken, Feldgehölzen, Waldmänteln
- Anlage von gewässerbegleitenden Gehölzsäumen, Gehölzpflanzungen auf Feuchtstandorten
- Waldsaumgestaltung
- Anpflanzung von Einzelbäumen - Laubbäume
- Anpflanzung von Einzelbäumen - Obstbäume
- Herstellung von Habitatelementen
- Begrünung von Stütz-, Schallschutzwänden, einseitig
- Anlage von Streuobstwiesen
- Durchführung von Entwicklungsmaßnahmen in Streuobstbeständen
- Landschaftsrasenansaat
- Grünlandansaat
- Grünlandextensivierung
- Parkrasnichtungsfläche (Rasenansaat, Stauden- und Gehölzanpflanzung, Anlage von Wegen)
- Entwicklung und Pflege von Magerrasen und Feuchtwiesen nach Pflegeplan
- Einrichtung von Sukzessionsflächen, Saumzonen
- Entwicklung von Magerstandorten im Einschnitt
- Schotterrasen
- Rückführung von Gärten in Wiesenflächen
- Anlage von Gärten auf Ackerflächen
- Entwicklung von Feuchtbiotopen / Ansiedlung von Röhrichtpflanzen
- Anlage von Flachufern
- naturnahe Verlegung von Fließgewässern
- Geländemodellierung: Abgrabung / Aufschüttung
- Beseitigung von Verdolungen und Aufschüttungen
- Beseitigung von Fichtenaufforstungen
- Rekultivierung bauzeitlich beanspruchter Flächen
- Rückbau technischer Einrichtungen und Wege
- Einrichtung flächiger Schutzmaßnahmen
- Einrichtung von Schutzmaßnahmen
- S 1 Schutzmaßnahme (mit Nr.)
- G 1 Gestaltungsmaßnahme (mit Nr.)
- A 1 Ausgleichsmaßnahme (mit Nr.)
- E 1 Ersatzmaßnahme (mit Nr.)
- Aussichtspunkt
- Maßnahmenabgrenzung

Sonstiges

- 42+ Technische Planung mit Kilometrierung
- Baulogistikfläche
- Grenze des Untersuchungsraumes
- Gemarkungsgrenze
- 189 Flurstücksnummer

4. Änderungsverfahren nur nachrichtlich

- Ergänzende Maßnahmen
- Entfallende Maßnahmen
- A Aufstellung von Nistkästen
- C 1 CEF-Maßnahme (mit Nr.)

6. Änderungsverfahren

- Ergänzende Maßnahmen
- Entfallende Maßnahmen
- C 1 CEF-Maßnahme (mit Nr.)
- C 1 Aufstellung von Nistkästen
- C 4 Reisighaufen/Heckenanpflanzung für Neuntöter
- C 5 Anbringen von Fledermauskästen
- C 6 Ausgleichsmaßnahme Zauneidechse
- V 4 Vermeidungsmaßnahme (mit Nr.)
- V 4 Baumhöhlenkontrolle Fledermaus
- V 5 Baumhöhlenkontrolle / Umsiedlung Totholzkäfer
- V 6 Reptilienschutzzaun Umsiedlung
- V 7 Reptilienschutzzaun Baufeld
- AU 1 Ausgleichsmaßnahme (mit Nr.)
- AU 1 Begründung naturnaher Laubwaldbestände
- AU 2 Entwicklung Flachlandmähwiese
- R 1 Risikomanagement (mit Nr.)
- R 1 Aussiedlung Eremit
- F 1 FCS-Maßnahme (mit Nr.)
- F1 Erhaltungspflege/Neupflanzung Habitatbäume Eremit

Für den Generalplaner PIA 1.4 DE-Consult erstellt von:

USP/VEZ UND LANDSCHAFTSPLANUNG
Unterlagen 4.2BAB PlanArch 16.0 Build 20.0.0.0
Unterlagen 4.2BAB PlanArch 16.0 Build 20.0.0.0

Stuttgart 21

DB

Umgestaltung des Bahnknotens Stuttgart

Ausbau- und Neubaustrecke Stuttgart - Augsburg
Bereich Stuttgart-Wendlingen

Planfeststellungsabschnitt 1.4 Filderbereich bis Wendling

Bauabschnitt bis 15,3+11 - bis 20,2+00

Planungsrechtliche Zulassungsentscheidung erteilt am 09.04.2019 Az.: 4121.Dok#3/NBS 48/04
Eisenbahn-Bundesamt
Außenstelle Karlsruhe/Stuttgart

Geographische Codierung: 1 4 1 4 0 0
Wbs Baustrecke Bauabschnitt

Bahnhofscodierung: 4 8 1 3 1 0 _ _ _
Bahnhofsnummer Suffix

Organisatorische Codierung: P U a i _ U K O S 0 0
Plan Ausbau/Neubau Bereich Strecke Planfeld Index

Auftraggeber
DB Projekt Stuttgart-Ulm GmbH
Filderhauptstraße 57
70191 Stuttgart
Tel. 07 11 / 358 58 – 0

Projektsteuerung
Drees & Sommer AG
Mitu Consult & Management GmbH
Lautenschlagerstraße 2
70173 Stuttgart
Tel. 07 11 / 22 22 33 – 10
Fax. 07 11 / 22 22 33 – 60

Planer - beauftragt im Auftrag der DB Projekt Stuttgart-Ulm GmbH
DE-Consult
„Sportpalais 40
70174 Stuttgart
Tel. 0711 / 2858 58 – 0
Fax 0711 / 2858 58 – 50

Aufgestellt: DE-Consult
gez. Glaser
Stuttgart, 30.09.2003

Landschaftspflegerischer Maßnahmenplan

NBS km 21,168 bis 22,071

	Datum	Name
Gezeichnet	08/03	Le
Bearbeitet	08/03	Ja/Schm

Maßstab: 1:1.000

Freigabe DBProjekt Stuttgart-Ulm GmbH
gez. Jacob
Datum: 18.01.2019

Ersatz für Plan-Nr.:
Ersetzt durch Plan-Nr.:

Anlage Planfeststellungsverfahren

Anlage 18.2.4
Blatt 10 C von 22

"Urheberschutz" - Alle Rechte bei der DB Projekt Stuttgart-Ulm GmbH

Änderungsvermerks

Nr.	Änderungen	Datum	Name
1	Neuplot 2: Teilblatt Maßnahme A 2.3	31.08.2004	gez. Bertram
2	Teilblatt auf die Maßnahme A 2.4		
3	Ergänzung der Maßnahmen A 2.4		
4	Anpassung an Stand 1.4 PFA 1 Wendlingen 5.Tiefer	04.07.2013	gez. Jacob
5	Übernahme Bestand und Maßnahmen aus Planfeststellung der DB Projekt Neu Ulm		
6	Anpassung an Stand Ausgabe		
7	Ergänzung der CEF-Maßnahmen und Darstellungsanpassungen	18.01.2019	gez. Jacob

Genehmigungsvermerk - Eisenbahn-Bundesamt

Datum	Genehmigungsvermerk	Name	Unterschrift

BAUGRUPPENPFAD
Z:\1.4\04\1.4\04\1.4\04