

Legende

Bestand

- Wald
- Gehölz
- Grünland
- Acker, Obstplantagen
- Kleingärten, Obstbaumbestände
- Ruderalfläche
- Gewässer
- versiegelte, überbaute Flächen

Landschaftspflegerische Maßnahmen

- Waldneubegründung
- Anlage von Hecken, Feldgehölzen, Waldmänteln
- Anlage von gewässerbegleitenden Gehölzsäumen, Gehölzpflanzungen auf Feuchtstandorten
- Waldsaumgestaltung
- Anpflanzung von Einzelbäumen - Laubbäume
- Anpflanzung von Einzelbäumen - Obstbäume
- Herstellung von Habitatelementen
- Begrünung von Stütz-, Schallschutzwänden, einseitig
- Anlage von Streuobstwiesen
- Durchführung von Entwicklungsmaßnahmen in Streuobstbeständen
- Landschaftsrasenansaat
- Grünlandansaat
- Grünlandextensivierung
- Parkanlageflächen (Rasenansaat, Stauden- und Gehölzanzpflanzung, Anlage von Wegen)
- Entwicklung und Pflege von Magerrasen und Feuchtwiesen nach Pflegeplan
- Einrichtung von Sukzessionsflächen, Saumzonen
- Entwicklung von Magerstandorten im Einschnitt
- Schotterrasen
- Rückführung von Gärten in Wiesenflächen
- Anlage von Gärten auf Ackerflächen
- Entwicklung von Feuchtbiosphären / Ansiedlung von Rohrichtpflanzen
- Anlage von Flachufern
- naturnahe Verlegung von Fließgewässern
- Geländemodellierung: Abgrabung / Aufschüttung
- Beseitigung von Verdolungen und Aufschüttungen
- Beseitigung von Fichtenaufforstungen

- Rekultivierung bauzeitlich beanspruchter Flächen
- Rückbau technischer Einrichtungen und Wege
- Einrichtung flächiger Schutzmaßnahmen
- Einrichtung von Schutzmaßnahmen
- Schutzmaßnahme (mit Nr.)
- Gestaltungsmaßnahme (mit Nr.)
- Ausgleichsmaßnahme (mit Nr.)
- Ersatzmaßnahme (mit Nr.)
- Aussichtspunkt
- Maßnahmenabgrenzung


Sonstiges

- Technische Planung mit Kilometrierung
- Baulogistikfläche
- Grenze des Untersuchungsraumes
- Gemarkungsgrenze
- Flurstücksnummer

6. Änderungsverfahren

- Ergänzende Maßnahmen
- Entfallende Maßnahmen
- CEF-Maßnahme (mit Nr.)
 - C 1 Aufstellung von Nistkästen
 - C 4 Reisighaufen/Heckenanzpflanzung für Neuntöter
 - C 5 Anbringen von Fledermauskästen
 - C 6 Ausgleichsmaßnahme Zauneidechse
- Vermeidungsmaßnahme (mit Nr.)
 - V 4 Baumhöhlenkontrolle Fledermaus
 - V 5 Baumhöhlenkontrolle / Umsiedlung Totholzkäfer
 - V 6 Reptilienschutzzaun Umsiedlung
 - V 7 Reptilienschutzzaun Baufeld
- Ausgleichsmaßnahme (mit Nr.)
 - AU 1 Begründung naturnaher Laubwaldbestände
 - AU 2 Entwicklung Flachlandmähwiese
- Risikomanagement (mit Nr.)
 - R 1 Aussiedlung Eremit

Umgestaltung des Bahnknotens Stuttgart
 Ausbau- und Neubaustrecke Stuttgart - Augsburg
 Bereich Stuttgart-Wendlingen

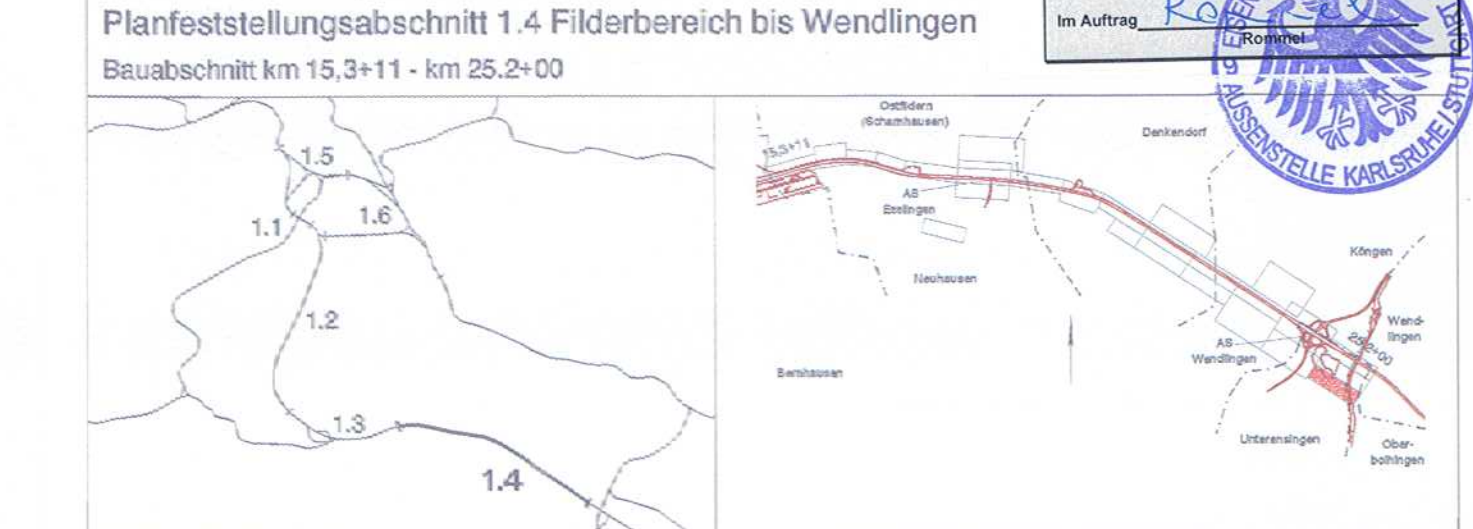

Geographische Codierung 1.4 1 4 0 0	Blattschnittcodierung 4 8 1 3 I T 3 - -	Organisatorische Codierung P U a l - U K V 5 0 0
Auftraggeber DB Projekt Stuttgart-Ulm GmbH PFA, Bauabschnitt, Blattschnitt	Projektsteuerung Drees & Steiner AG Intra Con UL & Management GmbH Lauterbachgalerie 2 70174 Stuttgart Tel. 07 11 / 22 22 33 - 10 Fax. 07 11 / 22 22 33 - 90	Planer - bearbeitet im Auftrag der DB Projekt Stuttgart-Ulm GmbH CE-Consult Jägerstraße 40 70174 Stuttgart Tel. 0711 / 229 18 - 0 Fax. 0711 / 229 18 - 99

Landschaftspflegerischer Maßnahmenplan NBS km 24,780 bis 25,200		Datum	Name
Gezeichnet	08/03	Lo	
Bearbeiter	08/03	Ja/Schm	

"Urheberschutz" - Alle Rechte bei der DB Projekt Stuttgart-Ulm GmbH			
Änderungsvermerk	Änderungen	Datum	Name
A	Anpassung Maßnahme A 5.3 und A 5.7 an Schaltung Revisionsraum	31.05.2006	gez. Marquart
B	Ergänzung CEF-Maßnahmen und Anpassung Maßnahme A 5.3	08.03.2015	gez. Jacobs

Genehmigungsvermerk - Eisenbahn-Bundesamt			
Datum	Genehmigungsvermerk	Nama	Unterschrift

Freigabe DB Projekt Stuttgart-Ulm GmbH
 Datum: 09.03.2015
 Ersetzt durch Phase Index
 Ersetzt durch Plan-Nr.
 Anlage Planfeststellungsunterlagen
Anlage 18.2.4
 Blatt 17B von 22

BAUER KONZEPT
 15. JAN 2016 14:52 (M 1:1000)
 Zustand Lr: 08.08.12 08.08.12