



**Legende**  
**Biotope Bestand**

- Wald
- Kleingärten
- Gehölz
- Grünland
- Gewässer
- Acker
- versiegelte Flächen
- Ruderal

**Landschaftspflegerische Maßnahmen**

- C1 CEF-Maßnahme mit Nr.
- C1 Aufstellung von Nistkästen




**Umgestaltung des Bahnknotens Stuttgart**  
Ausbau- und Neubaustrecke Stuttgart - Augsburg  
Bereich Stuttgart-Wendlingen

Planungsrechtliche  
Zulassungsentscheidung  
erteilt am 08.04.2016  
59101-591/pä/009-2014#016  
Eisenbahn-Bundesamt  
Außenstelle Karlsruhe/Stuttgart  
Im Auftrag *R. Romm*



Planfeststellungsabschnitt 1.4 Filderbereich bis Wendlingen  
Bauabschnitt km 15,3+11 - km 25,2+00

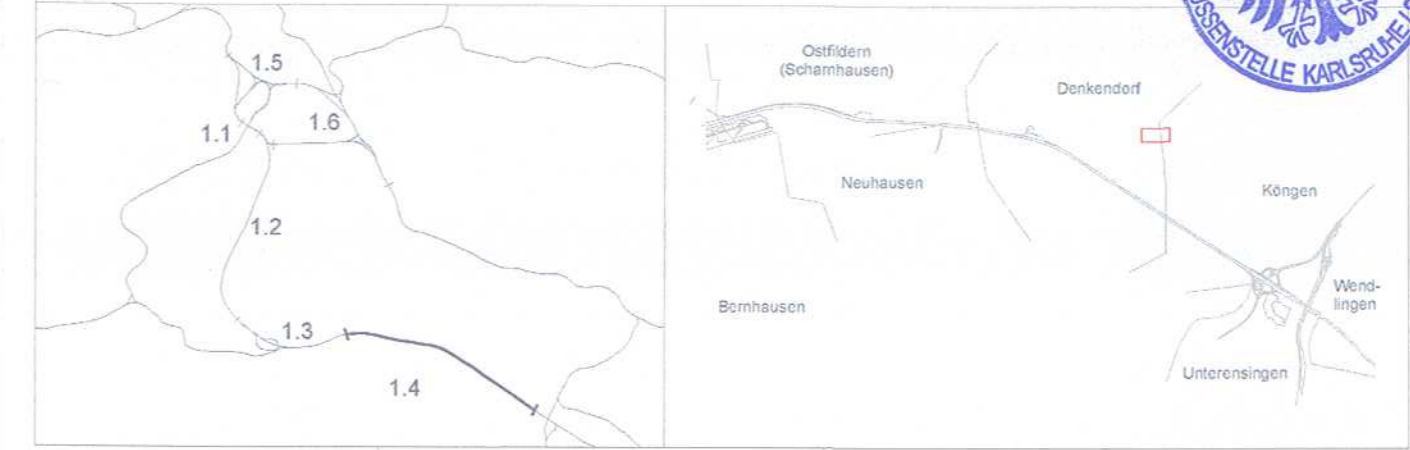

Geographische Codierung		Blattschnittcodierung		Organisatorische Codierung								
1.4	1 4 0 0	4 8 1 3		P	U	a	i	U	K	5	0	0
PFA	Bauabschnitt	Blattschnitt	Streckennummer	Bezirk	Phase	Planzeichen	Gewerk	Ebene	Planinhalt	Index		
Auftraggeber		Projektsteuerung		Planer - bearbeitet im Auftrag der DB Projekt Stuttgart-Ulm GmbH								
DB Projekt Stuttgart-Ulm GmbH Rappienstraße 17 70191 Stuttgart Tel. 0711/93319-0		Drees & Sommer Infra Consult & Management GmbH Lautenschlagerstraße 2 70173 Stuttgart Tel. 07 11 / 22 29 33 - 10 Fax. 07 11 / 22 29 33 - 90		 <i>ppa. M. Koch</i> M. Koch Gunzenhausen, den 19.01.2016								

Landschaftspflegerischer Maßnahmenplan km 21,900 - km 22,500		Datum	Name																								
		Gezeichnet	03.2015 Mn																								
"Urheberschutz" - Alle Rechte bei der DB Projekt Stuttgart-Ulm GmbH		Bearbeiter	03.2015 Kc																								
		Maßstab	1:1.000																								
Änderungsvermerke		Freigabe DB Projekt Stuttgart-Ulm GmbH <i>bezi. Jacobi</i>																									
<table border="1"> <thead> <tr> <th>Index</th> <th>Änderungen</th> <th>Datum</th> <th>Name</th> </tr> </thead> <tbody> <tr><td> </td><td> </td><td> </td><td> </td></tr> <tr><td> </td><td> </td><td> </td><td> </td></tr> <tr><td> </td><td> </td><td> </td><td> </td></tr> <tr><td> </td><td> </td><td> </td><td> </td></tr> <tr><td> </td><td> </td><td> </td><td> </td></tr> </tbody> </table>		Index	Änderungen	Datum	Name																					Datum: 19.01.2016	
Index	Änderungen	Datum	Name																								
Ersatz für Plan-Nr.		Phase	Index																								
Ersetzt durch Plan-Nr.																											
Genehmigungsvermerk - Eisenbahn-Bundesamt		Anlage Planfeststellungsunterlagen																									
<table border="1"> <thead> <tr> <th>Datum</th> <th>Genehmigungsvermerk</th> <th>Name</th> <th>Unterschrift</th> </tr> </thead> <tbody> <tr><td> </td><td> </td><td> </td><td> </td></tr> <tr><td> </td><td> </td><td> </td><td> </td></tr> </tbody> </table>		Datum	Genehmigungsvermerk	Name	Unterschrift									Anlage 18.2.4													
Datum	Genehmigungsvermerk	Name	Unterschrift																								
		Blatt 22 von 22																									

baader Konzept  
1.01.2016 GIS: M:\bz\2013\13029\_1\gis\laus\160119\_sep\_ost\_massnahmen\_1000\_bf22.mxd