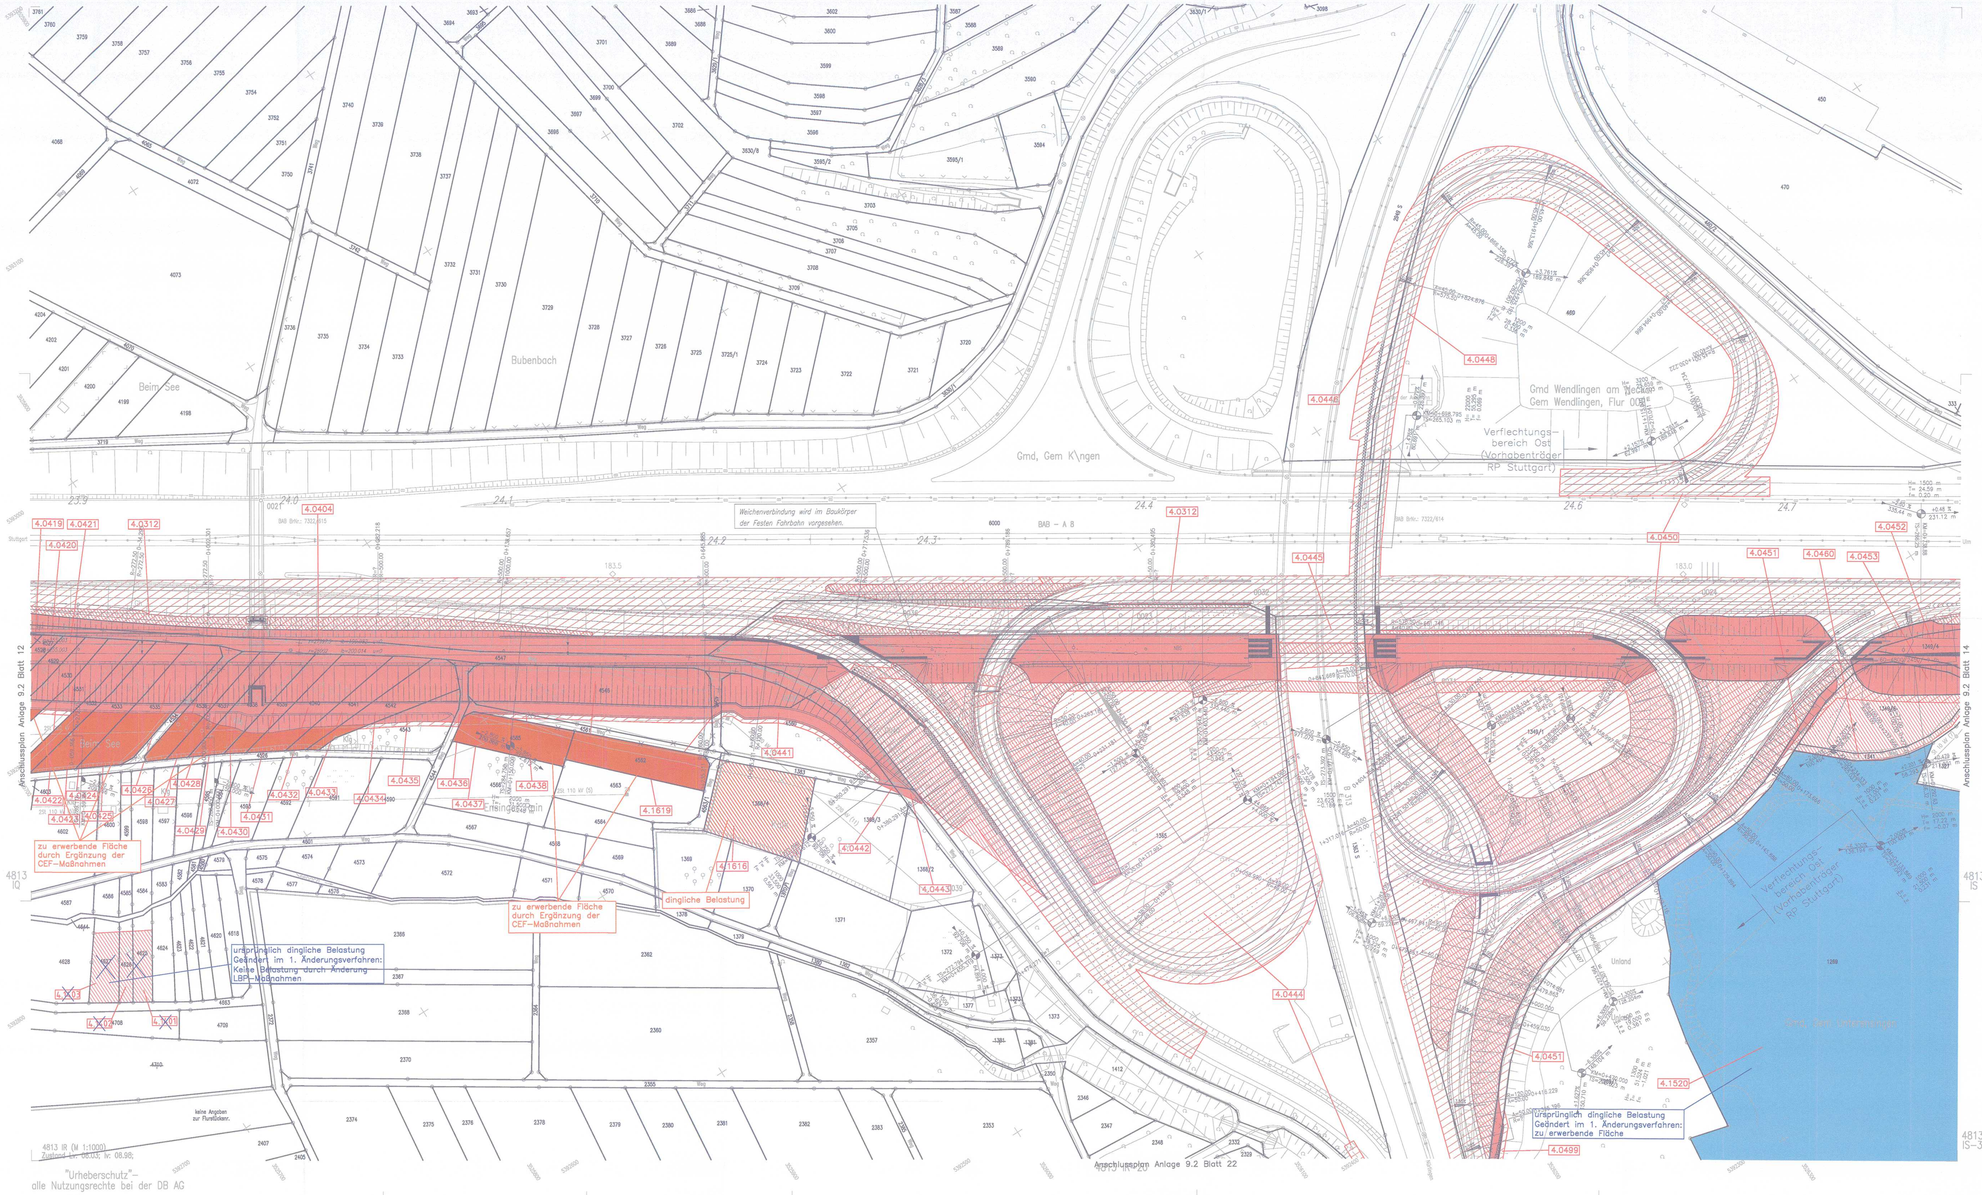

LEGENDE:

- Begrenzung Bahnanlage
- zu erwerbende Fläche
- vorübergehende Inanspruchnahme während der Bauzeit (Schraffur im rechten Winkel zum Nordpfeil)
- dingliche Belastung (Schraffur parallel zum Nordpfeil)
- vorübergehende Inanspruchnahme während der Bauzeit und dingliche Belastung
- Planung (nachrichtlich)
- Planung
- bauzeitliche Maßnahmen

1. Änderungsverfahren:

- zu erwerbende Fläche
- vorübergehende Inanspruchnahme während der Bauzeit (Schraffur im rechten Winkel zum Nordpfeil)
- dingliche Belastung (Schraffur parallel zum Nordpfeil)
- vorübergehende Inanspruchnahme während der Bauzeit und dingliche Belastung
- Planung alt, nach 1.Änderungsverfahren nicht mehr aktuell

6. Änderungsverfahren:

- zu erwerbende Fläche
- dingliche Belastung

Kartengrundlage: Bestandsdaten der automatisierten Liegenschaftskarte 1998
Für das Projekt Stuttgart 21 überarbeitet durch SEB Ingenieur–Consult GmbH

Stuttgart 21

DB

Umgestaltung des Bahnknotens Stuttgart

Ausbau– und Neubaustrecke Stuttgart – Augsburg
Bereich Stuttgart–Wendlingen

Planfeststellungsabschnitt 1.4 Filderbereich bis Wendlingen
Bauabschnitt km 15,3+11 – km 25,2+00

Planungsrechtliche Zulassungsentscheidung erteilt am 08.04.2010 59101-591pa009-2010/PFA1 Eisenbahn-Bundesamt Außenstelle Karlsruhe
Im Auftrag

Geographische Codierung			Blattschnittcodierung			Organisatorische Codierung			
1.4	0	2	0	0		4 8 1 3 I R	P	L v e	V K C G 0 B
Pfa	Bauabschnitt	Bestandsnr.	Blattschnittnummer		Bezirk	Projektbereich	Gewerk	Esamtnummer	Planinhalt Index

Auftraggeber: DB Projekt-Stuttgart-Ulm GmbH, Rötenbergstraße 17, 70190 Stuttgart, Tel. 07 11 / 933 19 – 0

Projektsteuerung: Drees & Sommer Infra Consult & Management GmbH, Lindenspürstraße 9, 70176 Stuttgart, Tel. 07 11 / 22 29 33 – 10, Fax. 07 11 / 22 29 33 – 90

Planer – bearbeitet im Auftrag der DB Projekt-Stuttgart-Ulm GmbH: DE-Consult, Jägerstraße 43, 70174 Stuttgart, Tel. 0711 / 229 18 – 0, Fax 0711 / 229 18 – 99

Aufgestellt: DE-Consult
gez. Glaser
Stuttgart, 30.09.2003

Grunderwerb

Lageplan

NBS km 23,877...24,780

	Datum	Name
Gezeichnet	09/03	LHI
Bearbeiter	09/03	KGU

Maßstab 1:1000

"Urheberschutz" – Alle Rechte bei der DB Projekt-Stuttgart-Ulm GmbH

Änderungsvermerke

Index	Änderungen	Datum	Name
A	Änderung LBP-Maßnahmen	31.05.2006	gez. Mechsert
	Änderung Grunderwerb		
B	Ergänzung der CEF-Maßnahmen	19.01.2016	gez. Jacobi
	Die DB Projekt–Stuttgart–Ulm GmbH ist Rechtsnachfolger der DB ProjektBau GmbH		

Freigabe DB Projekt–Stuttgart–Ulm GmbH
gez. Jacobi
Datum: 19.01.2016

Ersatz für Plan-Nr. Index
Ersetzt durch Plan-Nr. Index

Genehmigungsvermerk – Eisenbahn–Bundesamt

Datum	Genehmigungsvermerk	Name	Unterschrift

Anlage Planfeststellungsunterlagen
Anlage 9.2
Blatt 13B von 25