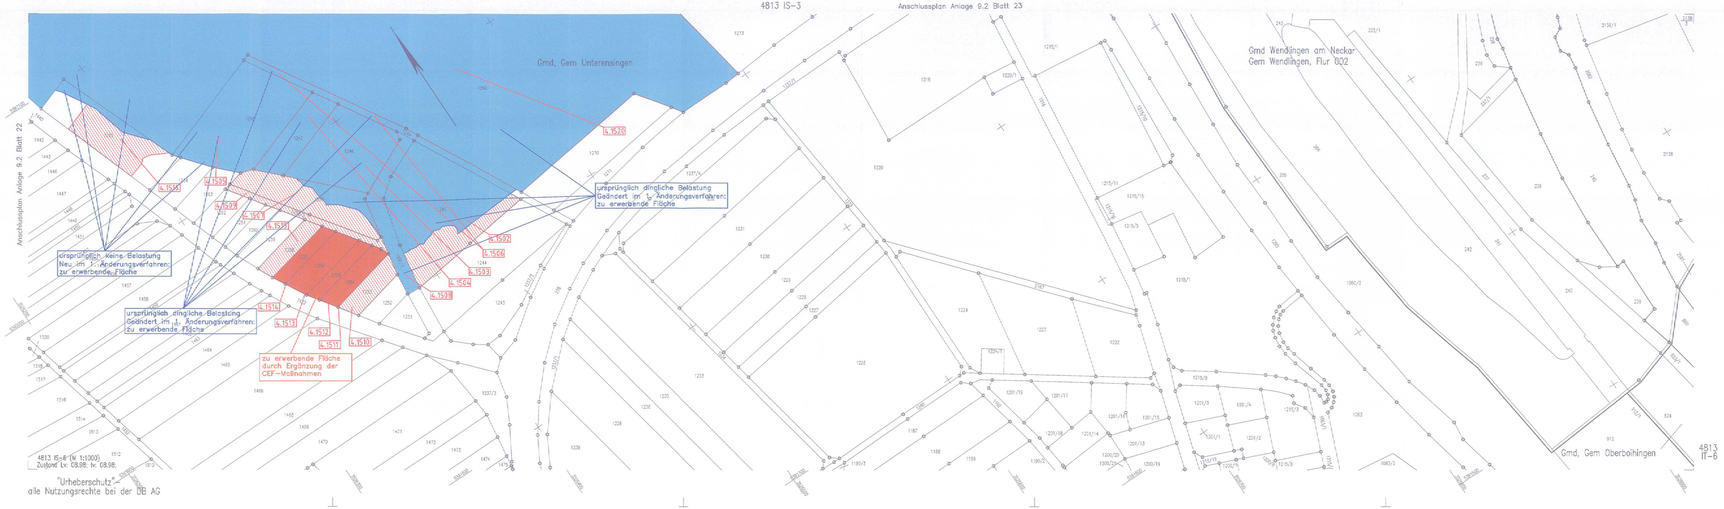

LEGENDE:

- Begrenzung Bahnanlage
- zu erwerbende Fläche
- vorübergehende Inanspruchnahme während der Bauzeit (Schraffur im rechten Winkel zum Nordpfeil)
- dingliche Belastung (Schraffur parallel zum Nordpfeil)
- vorübergehende Inanspruchnahme während der Bauzeit und dingliche Belastung
- Planung (nachrichtlich)
- Planung
- bauzeitliche Maßnahmen

1. Änderungsverfahren:

- zu erwerbende Fläche
- vorübergehende Inanspruchnahme während der Bauzeit (Schraffur im rechten Winkel zum Nordpfeil)
- dingliche Belastung (Schraffur parallel zum Nordpfeil)
- vorübergehende Inanspruchnahme während der Bauzeit und dingliche Belastung
- Planung alt, nach 1.Änderungsverfahren nicht mehr aktuell

6. Änderungsverfahren:

- zu erwerbende Fläche

Kartengrundlage: Bestandsdaten der automatisierten Liegenschaftskarte 1998
Für das Projekt Stuttgart 21 überarbeitet durch SBB Ingenieur-Consult GmbH

Stuttgart 21

DB

Umgestaltung des Bahnknotens Stuttgart

Ausbau- und Neubaustrecke Stuttgart – Augsburg
Bereich Stuttgart-Wendlingen

Planfeststellungsabschnitt 1.4 Filderbereich bis Wendlingen
Bauabschnitt km 15,341 – km 25,240

Planungsrechtliche Zulassungsentscheidung erteilt am 08.04.2016
55151-SFS/5009-2014#016
Eisenbahn-Bundesamt,
Außenstelle Karlsruhe/Frankfurt
Im Auftrag: Rechtsbehelfsbelehrung beachten!

Geographische Codierung	Blattschnittcodierung	Organisatorische Codierung
1.4 I S S (Nr. Bauabschnitt Bereich)	4 5 0 3 I S – 6 (Gradabschnitt Blatt)	P L V e V K O G O B (Phase Planungsraum Gewerk Dokm Planfeld Index)

Auftraggeber: DB Projekt-Stuttgart-Ulm GmbH, Heilmannstr. 27, 70191 Stuttgart, Tel. 01 17 / 222 19 – 0

Projektbearbeitung: Drees & Sommer AVIS Consult & Management GmbH, Rotebühlstraße 86 / 2, 70173 Stuttgart, Tel. 01 11 / 22 25 22 – 11, Fax 01 11 / 22 25 22 – 90

Planer – bearbeitet im Auftrag der DB Projekt-Stuttgart-Ulm GmbH: SK-Consult, Jägerstraße 40, 70174 Stuttgart, Tel. 0711 / 229 18 – 0, Fax 0711 / 229 18 – 99

Aufgestellt: DE-Consult
gez. Glaser
Stuttgart, 30.09.2003

Grunderwerb
Lageplan
LBP–Maßnahmen trassenfern
km 24,780 ... 25,200

	Datum	Name
Gezeichnet	07/03	LHI
Bearbeitet	07/03	KGU

Maßstab: 1:1000

"Urheberschutz" – Alle Rechte bei der DB Projekt-Stuttgart-Ulm GmbH

Änderungsvermerke

Index	Änderungen	Datum	Name
A	Änderung LBP–Maßnahmen	31.05.2005	gez. Wenzel
	Aufnahme Fauna Schnecken		
B	Aufnahme der CEF–Maßnahmen	18.01.2016	gez. Jacob
	Die DB Projekt-Stuttgart-Ulm GmbH ist Rechtsnachfolger der DB Projektbau GmbH		

Freigabe DB Projekt-Stuttgart-Ulm GmbH
gez. Jacob
Datum: 18.01.2016

Genehmigungsvermerk – Eisenbahn-Bundesamt

Datum	Genehmigungsvermerk	Name	Unterschrift

Ersatz für Plan-Nr.
Ersetzt durch Plan-Nr.

Anlage Planfeststellungsunterlagen
Anlage 9.2
Blatt 24B von 25