


Schnitt A-A
Blick von Osten

Umgestaltung des Bahnknotens Stuttgart
Ausbau- und Neubaustrecke Stuttgart - Augsburg
Bereich Stuttgart-Wendlingen

Planfeststellungsabschnitt 1.4 Filderbereich bis Wendlingen
Bauberschnitt km 15,3+11 - km 25,2+00

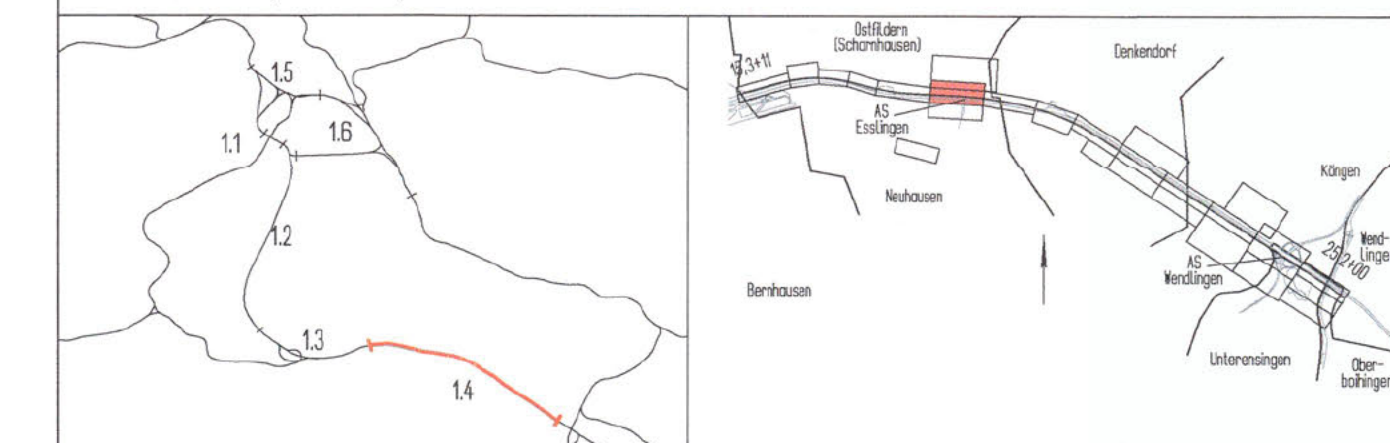

Geographische Codierung		Blattschnittcodierung		Organisatorische Codierung	
1.4	03 00	4 8 1 3	I K	P	I b q
FA	Bauberschnitt	Streckennummer	Bezirk	Phase	Blanzzeichen
Auftraggeber		Projektsteuerung		Planner - bearbeitet im Auftrag der	
DB Projekt Stuttgart-Ulm GmbH Rappelstraße 11 70391 Stuttgart		DB Projekt Stuttgart-Ulm GmbH		Aufgestellt:	
		DB Engineering & Consulting GmbH Mönchstr. 29 70391 Stuttgart		RS Ingenieure Beratende Ingenieure VBI Baugenieurbüro D-71855 Achen Altenhofstraße 1 Telefon 071418949-0 Telefax 071418949-30	
				Stuttgart, 20.11.2019	

<p>Bauwerksplan EU über Wirtschaftsweg km 18,1+98,15 bis 18,2+07,65 Schnitt A-A</p>		Datum	Name	
		Gezeichnet	11/19	Karch
		Bearbeiter	11/19	Karch
		Maßstab	1 : 100	


"Urheberschutz" - Alle Rechte bei der DB Projekt Stuttgart-Ulm GmbH

Index	Änderungen	Datum	Name
A	Feststellungsentwurf AB Umgestaltung der AS Esslingen des Regierungspräsidiums Stuttgart	28.08.2018	C. Wolff
B	Kappenverbreiterung wegen Lastabtrag Blendschutzwandverankerung	11/2019	R. Karch

Freigabe DB Projekt Stuttgart-Ulm GmbH
gez.
Datum: 29.11.2019
Ersatz für Plan-Nr. Phase
Ersetzt durch Plan-Nr. Index
Anlage Planfeststellungsunterlagen
Anlage 7.3
Blatt 2B von 3


BAB Achse

BAB
Richtungsfahrbahn Karlsruhe

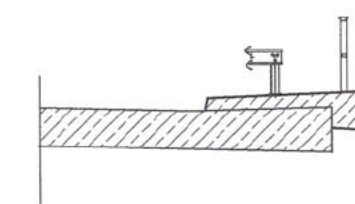

Außenkante BAB-
Bauwerk (Nordseite)

48,587

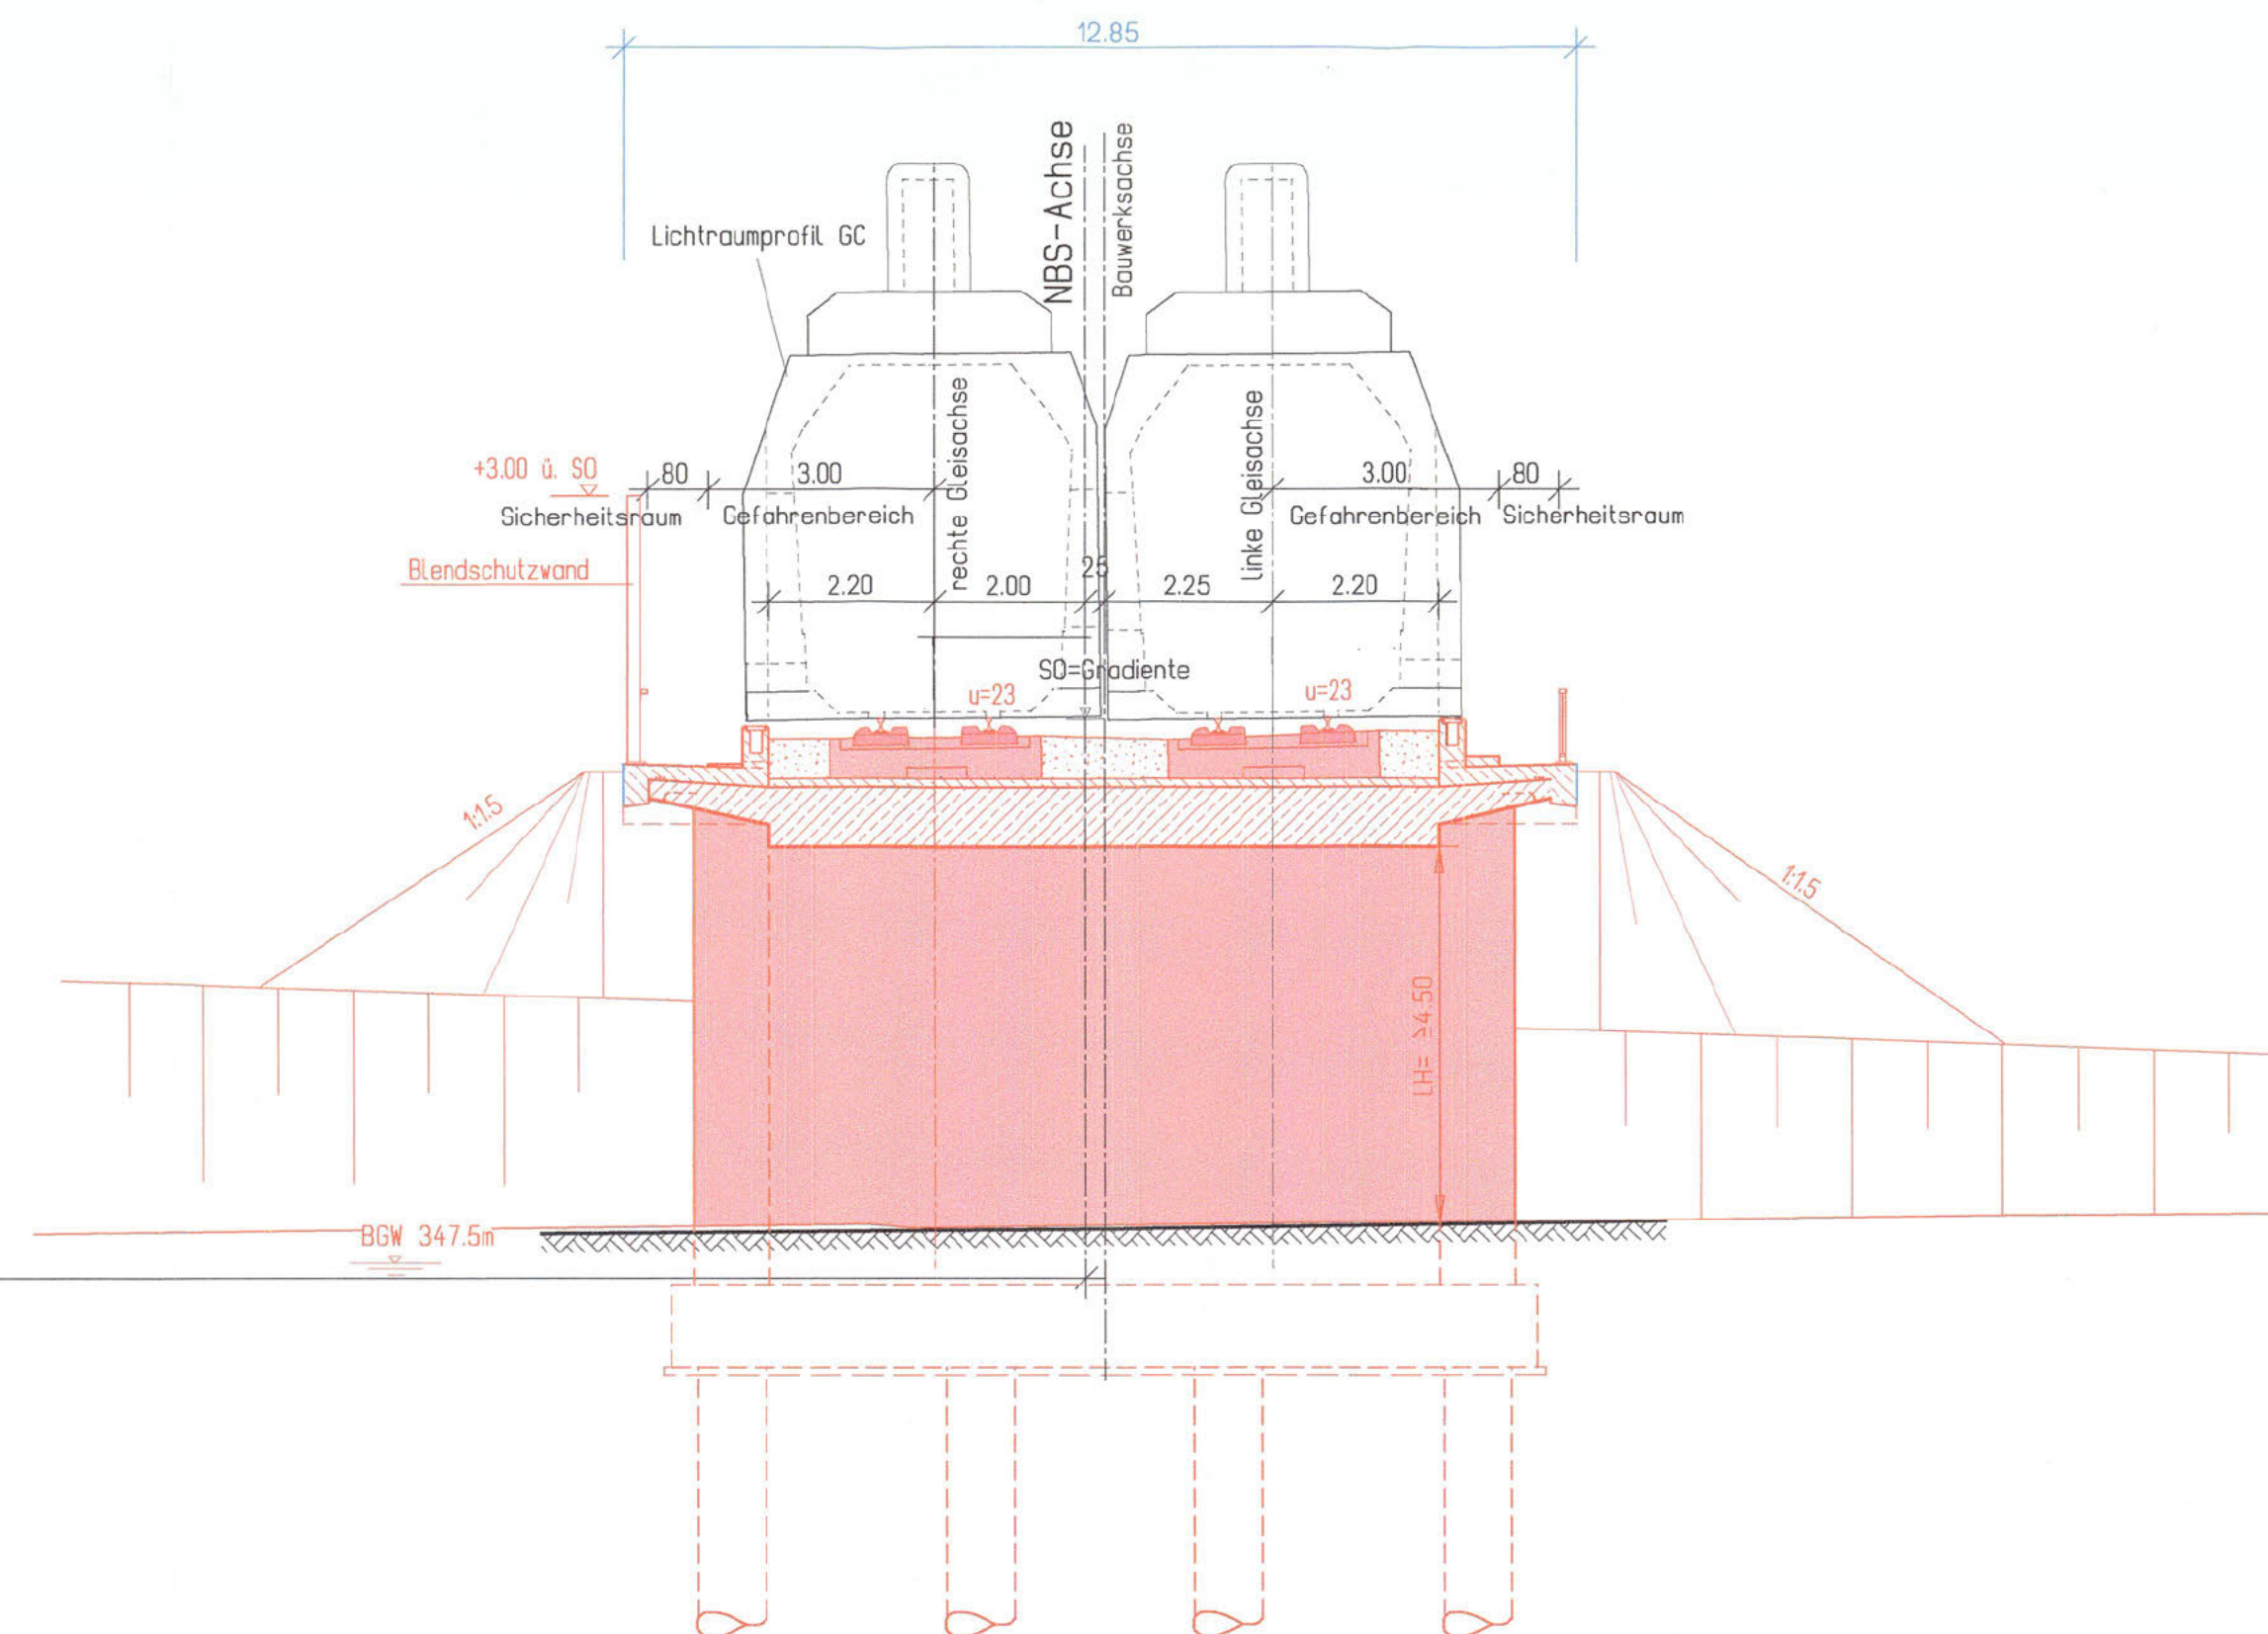

Alle Höhenangaben im Neuen System

Mögliche Leitungen siehe Unterlage 10.1, Anlage 2

Genehmigungsverm	
Datum	