



Strecken- und Achsbezeichnungen

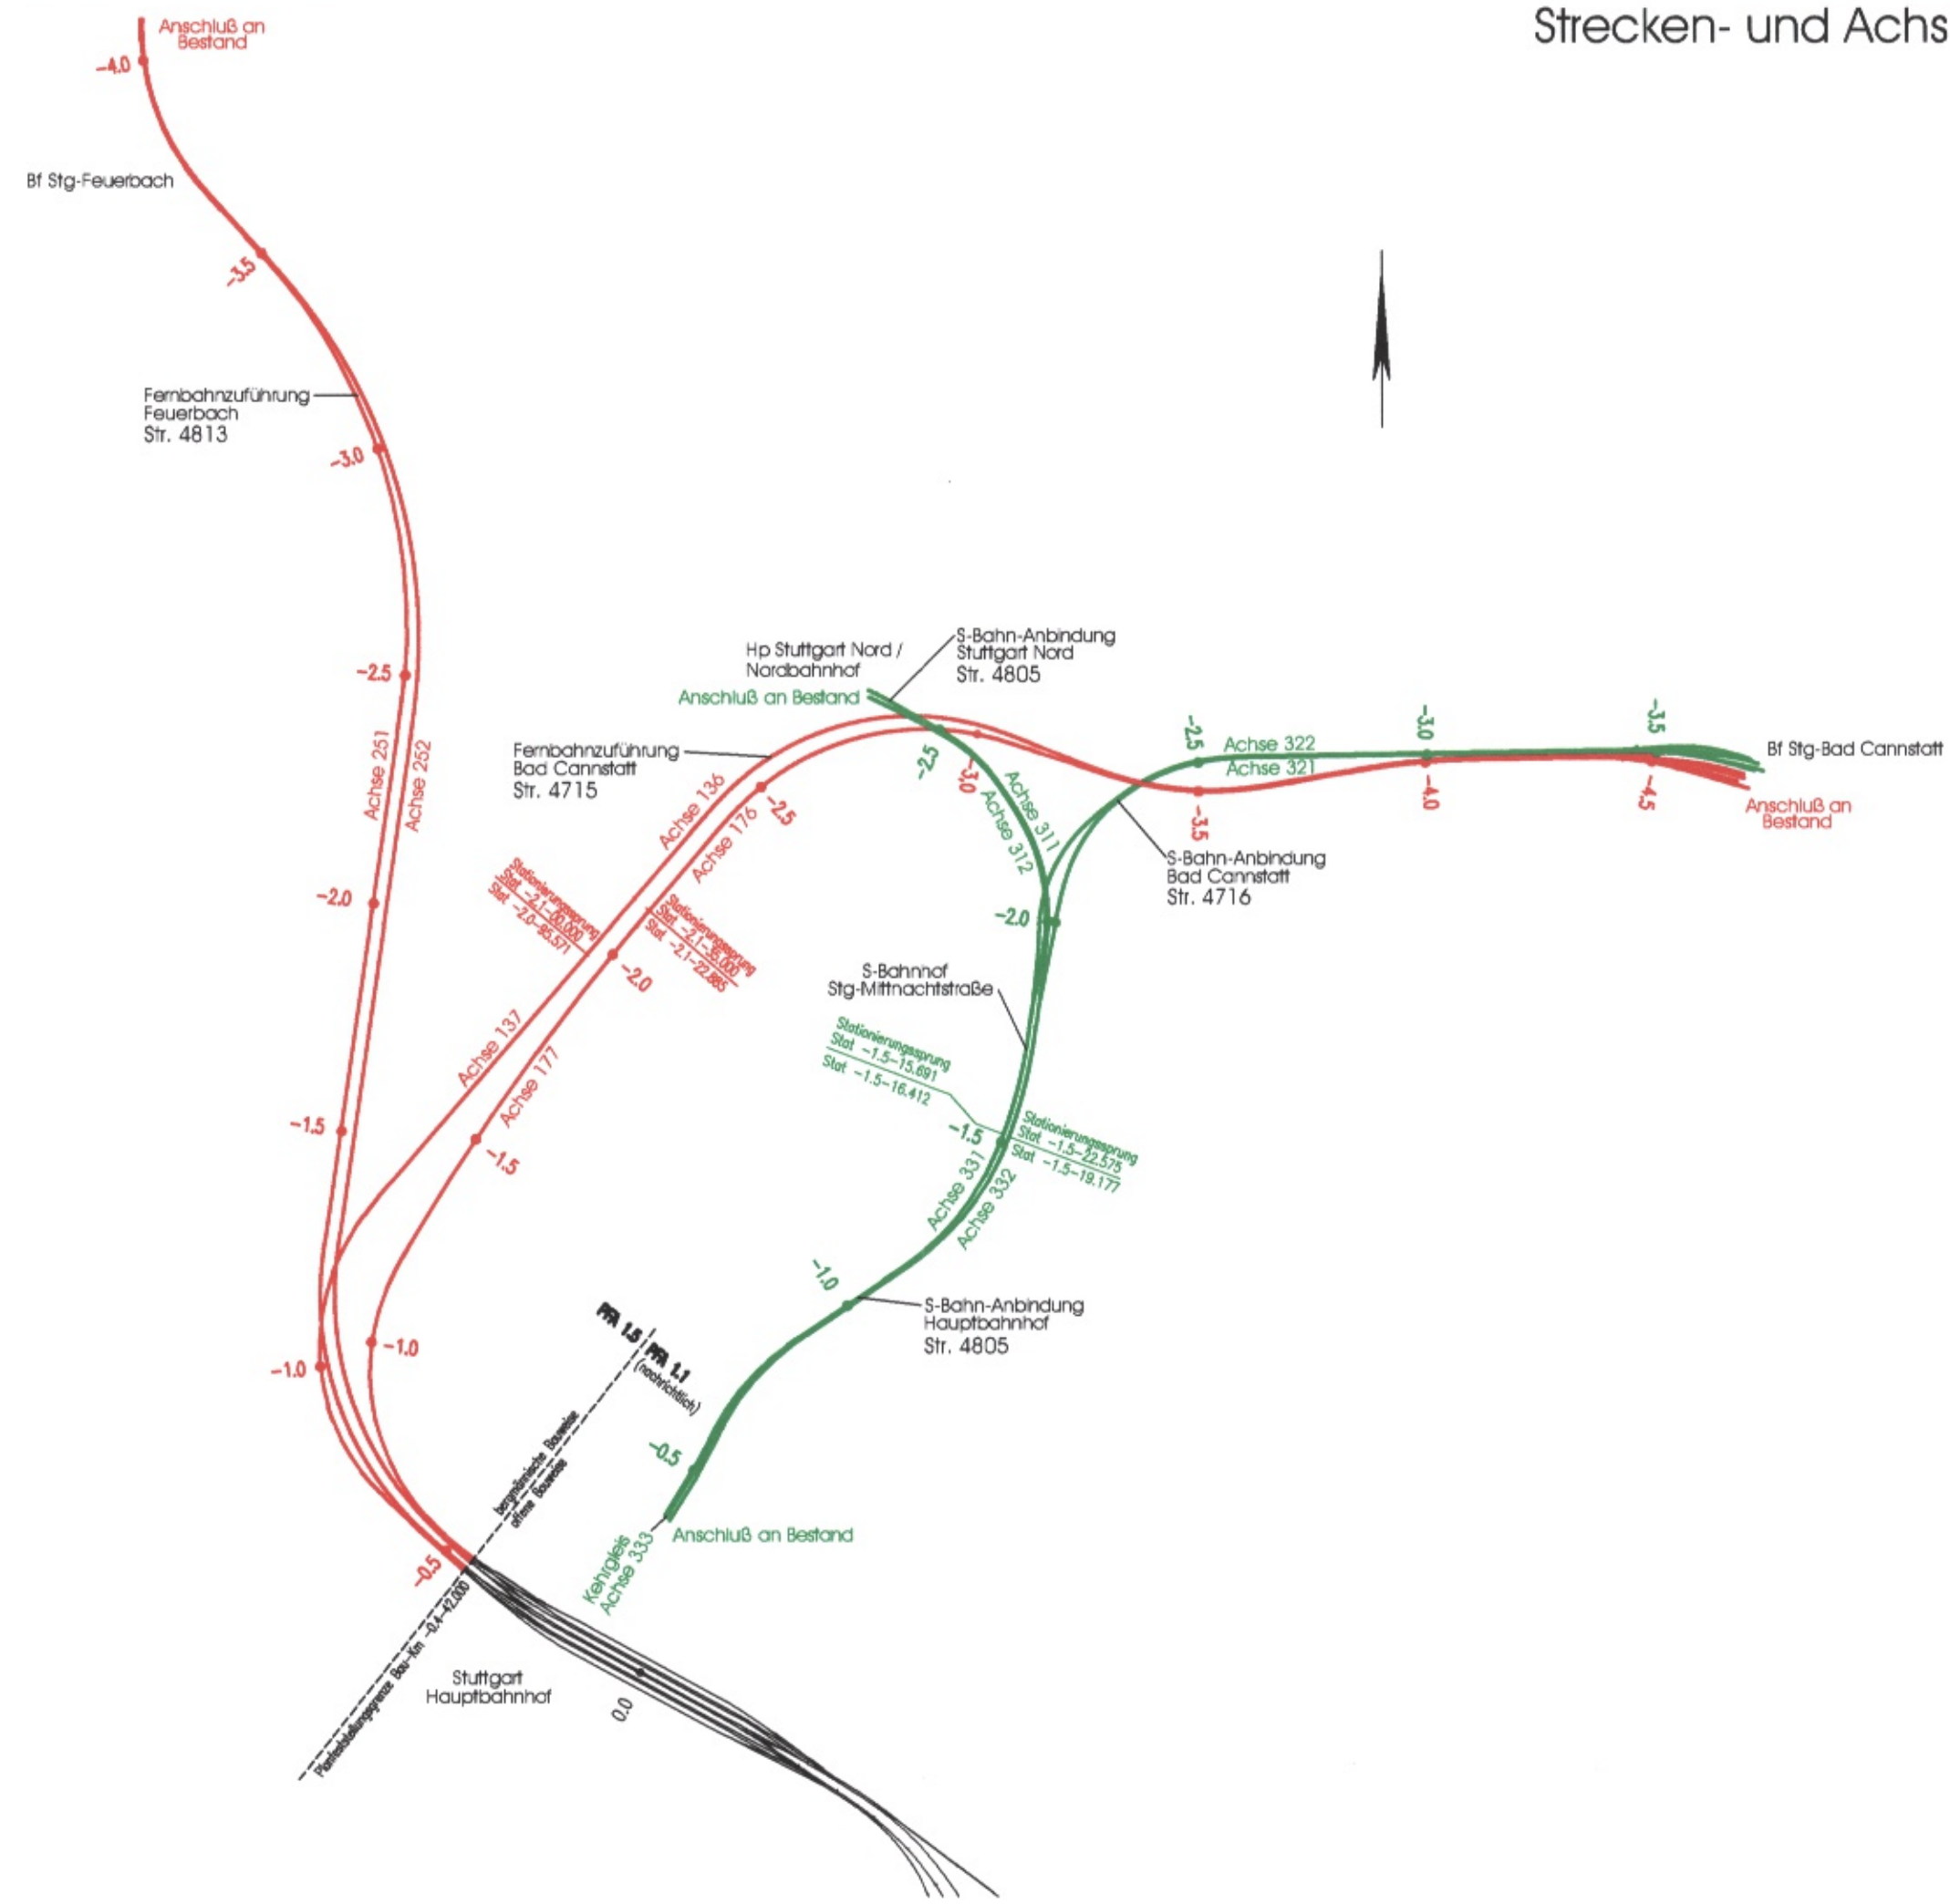

- Legende
- Fernbahn
 - S-Bahn

Anlage 1.2

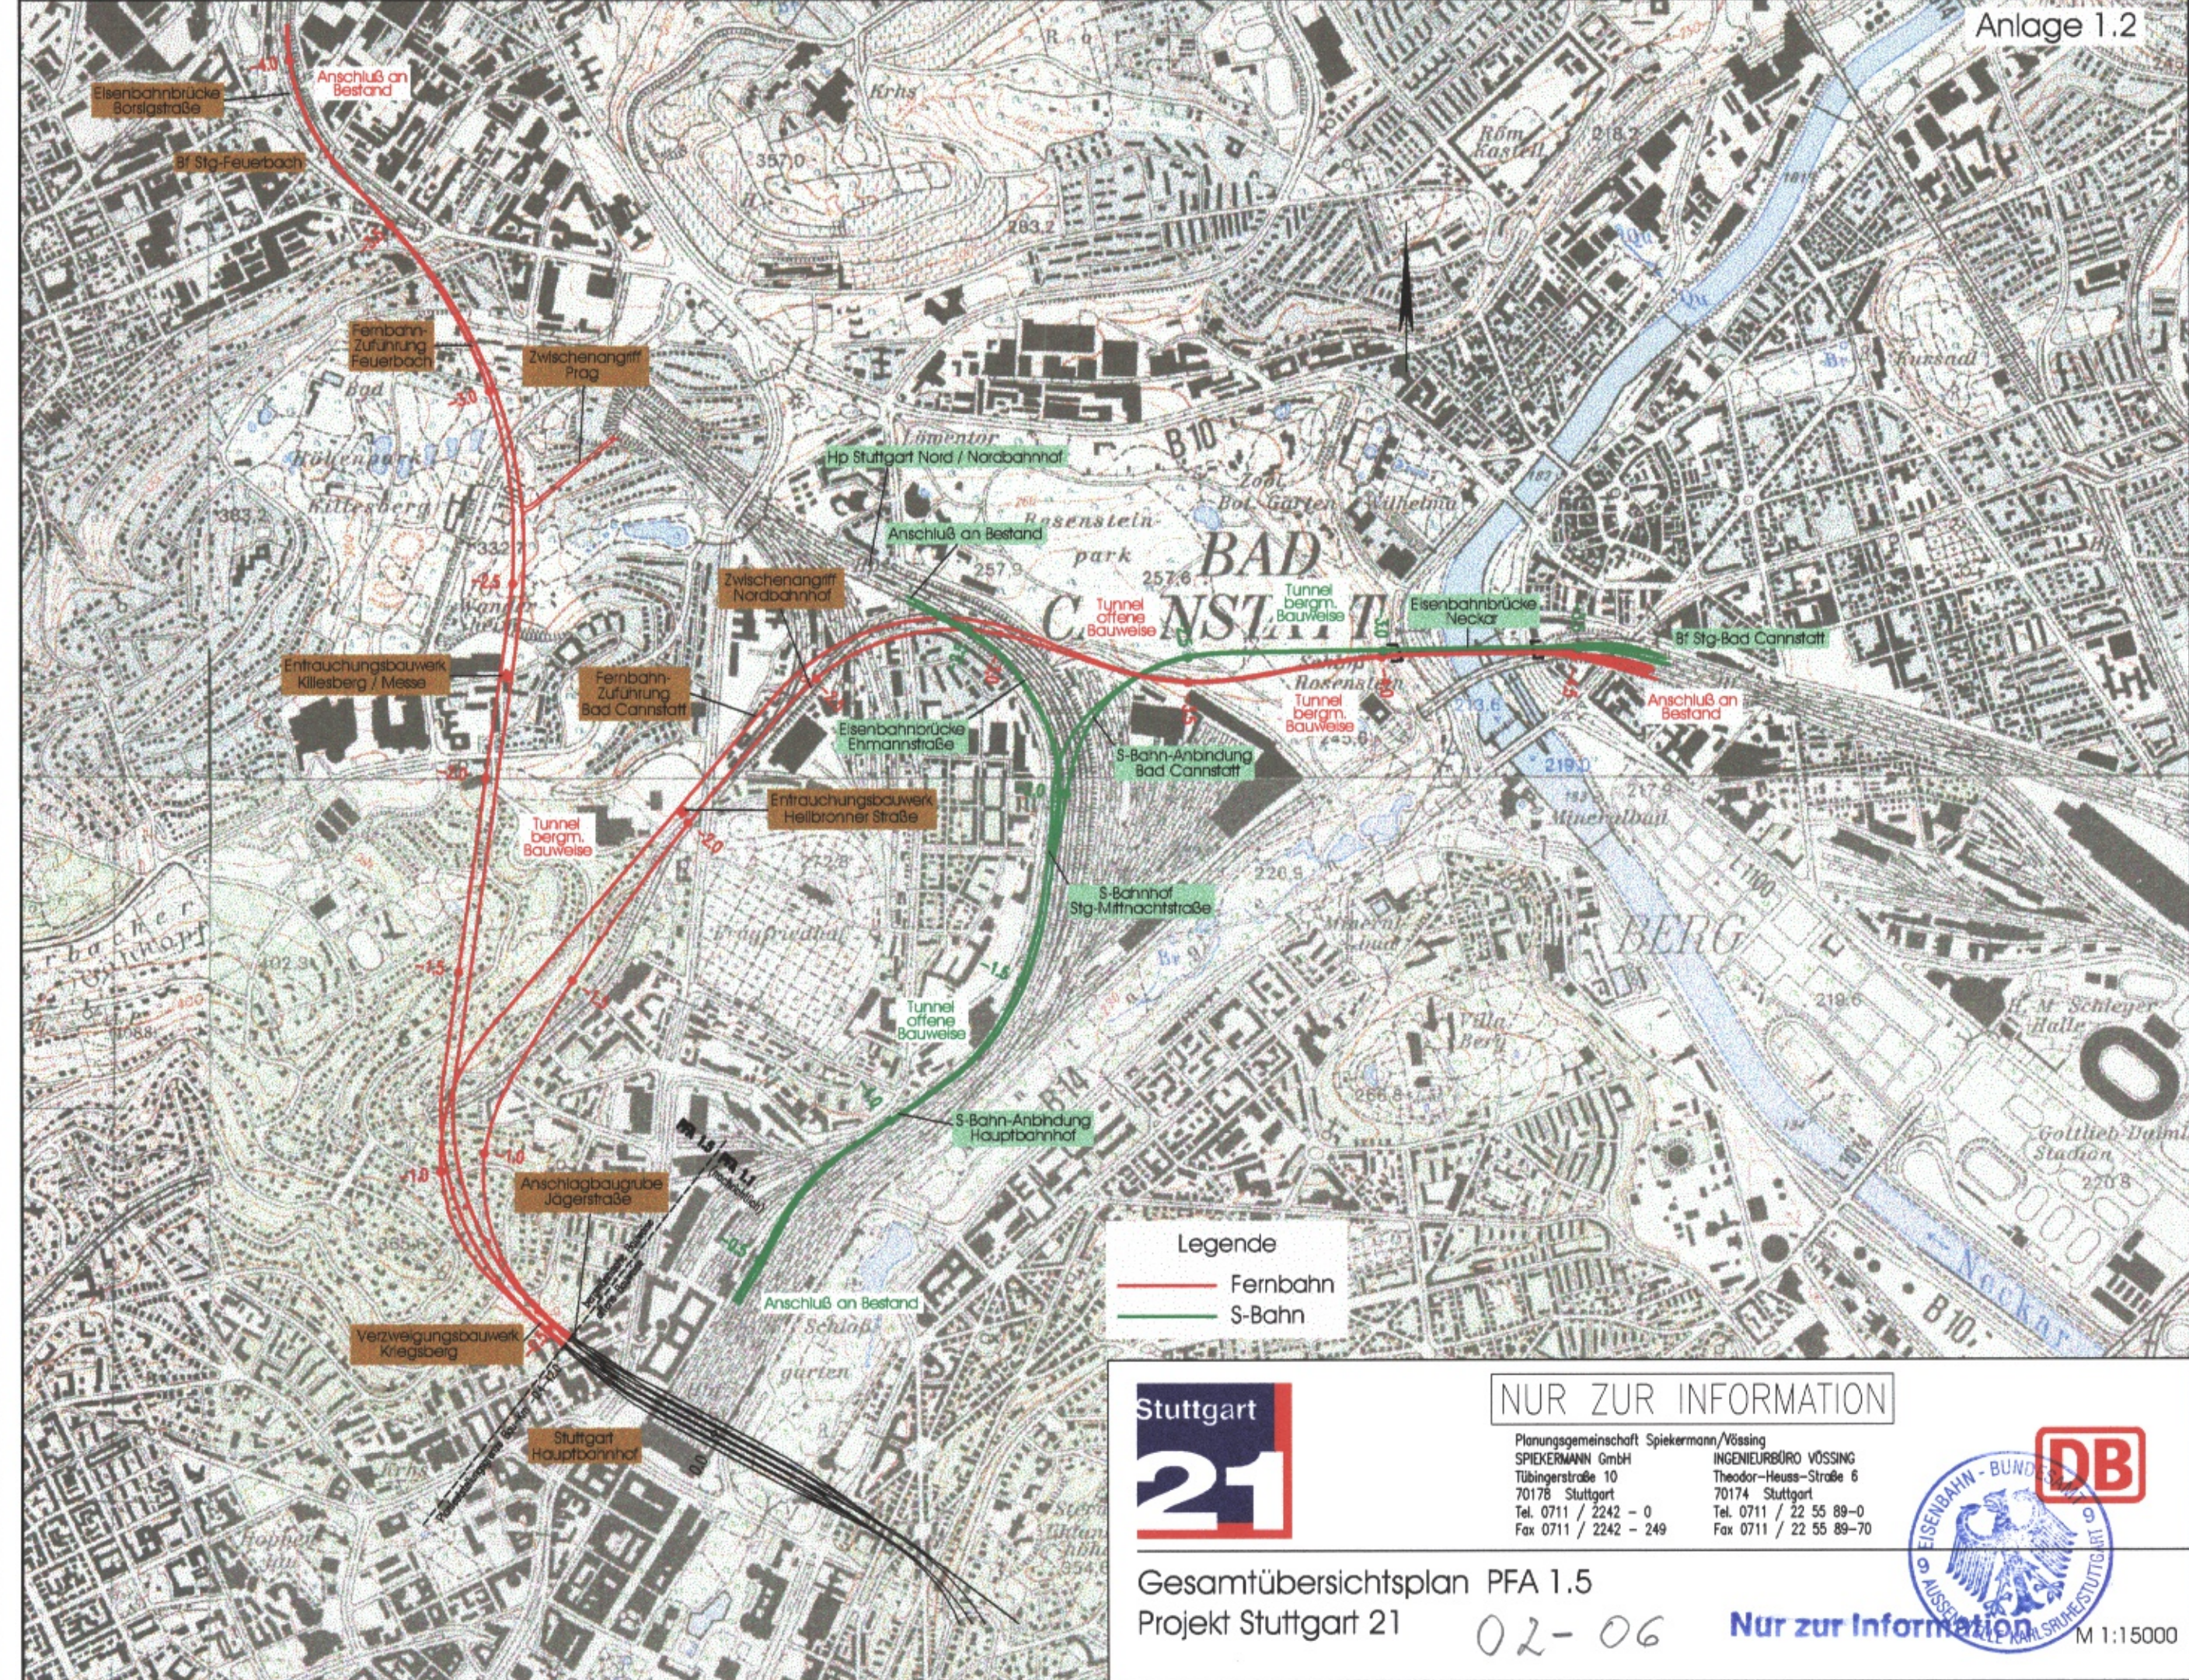

- Legende
- Fernbahn
 - S-Bahn



NUR ZUR INFORMATION

Planungsgemeinschaft SPIEKERMANN GmbH Tübingerstraße 10 70178 Stuttgart Tel. 0711 / 2242 - 0 Fax 0711 / 2242 - 249	INGENIEURBÜRO VÖSSING Theodor-Haus-Strasse 6 70174 Stuttgart Tel. 0711 / 22 55 89-0 Fax 0711 / 22 55 89-70
---	--

Gesamtübersichtsplan PFA 1.5
Projekt Stuttgart 21

02-06

Nur zur Information



M 1:15000