



Planfeststellungsunterlagen

Umgestaltung des Bahnknotens Stuttgart

Ausbau- und Neubaustrecke Stuttgart - Augsburg
Bereich Stuttgart - Wendlingen mit Flughafenbindung

Abschnitt 1.5

Zuführung Feuerbach und Bad Cannstatt


Bau-km -4.0 -90.3 bis -0.4 -42.0 und -4.8 -64.4 bis -0.4 -42.0

Anlage 2: Übersichtspläne (2.1 – 2.8)

DBProjekte Süd GmbH
Deutsche Bahn Gruppe
Wolframstraße 20
70191 Stuttgart

im Auftrag der



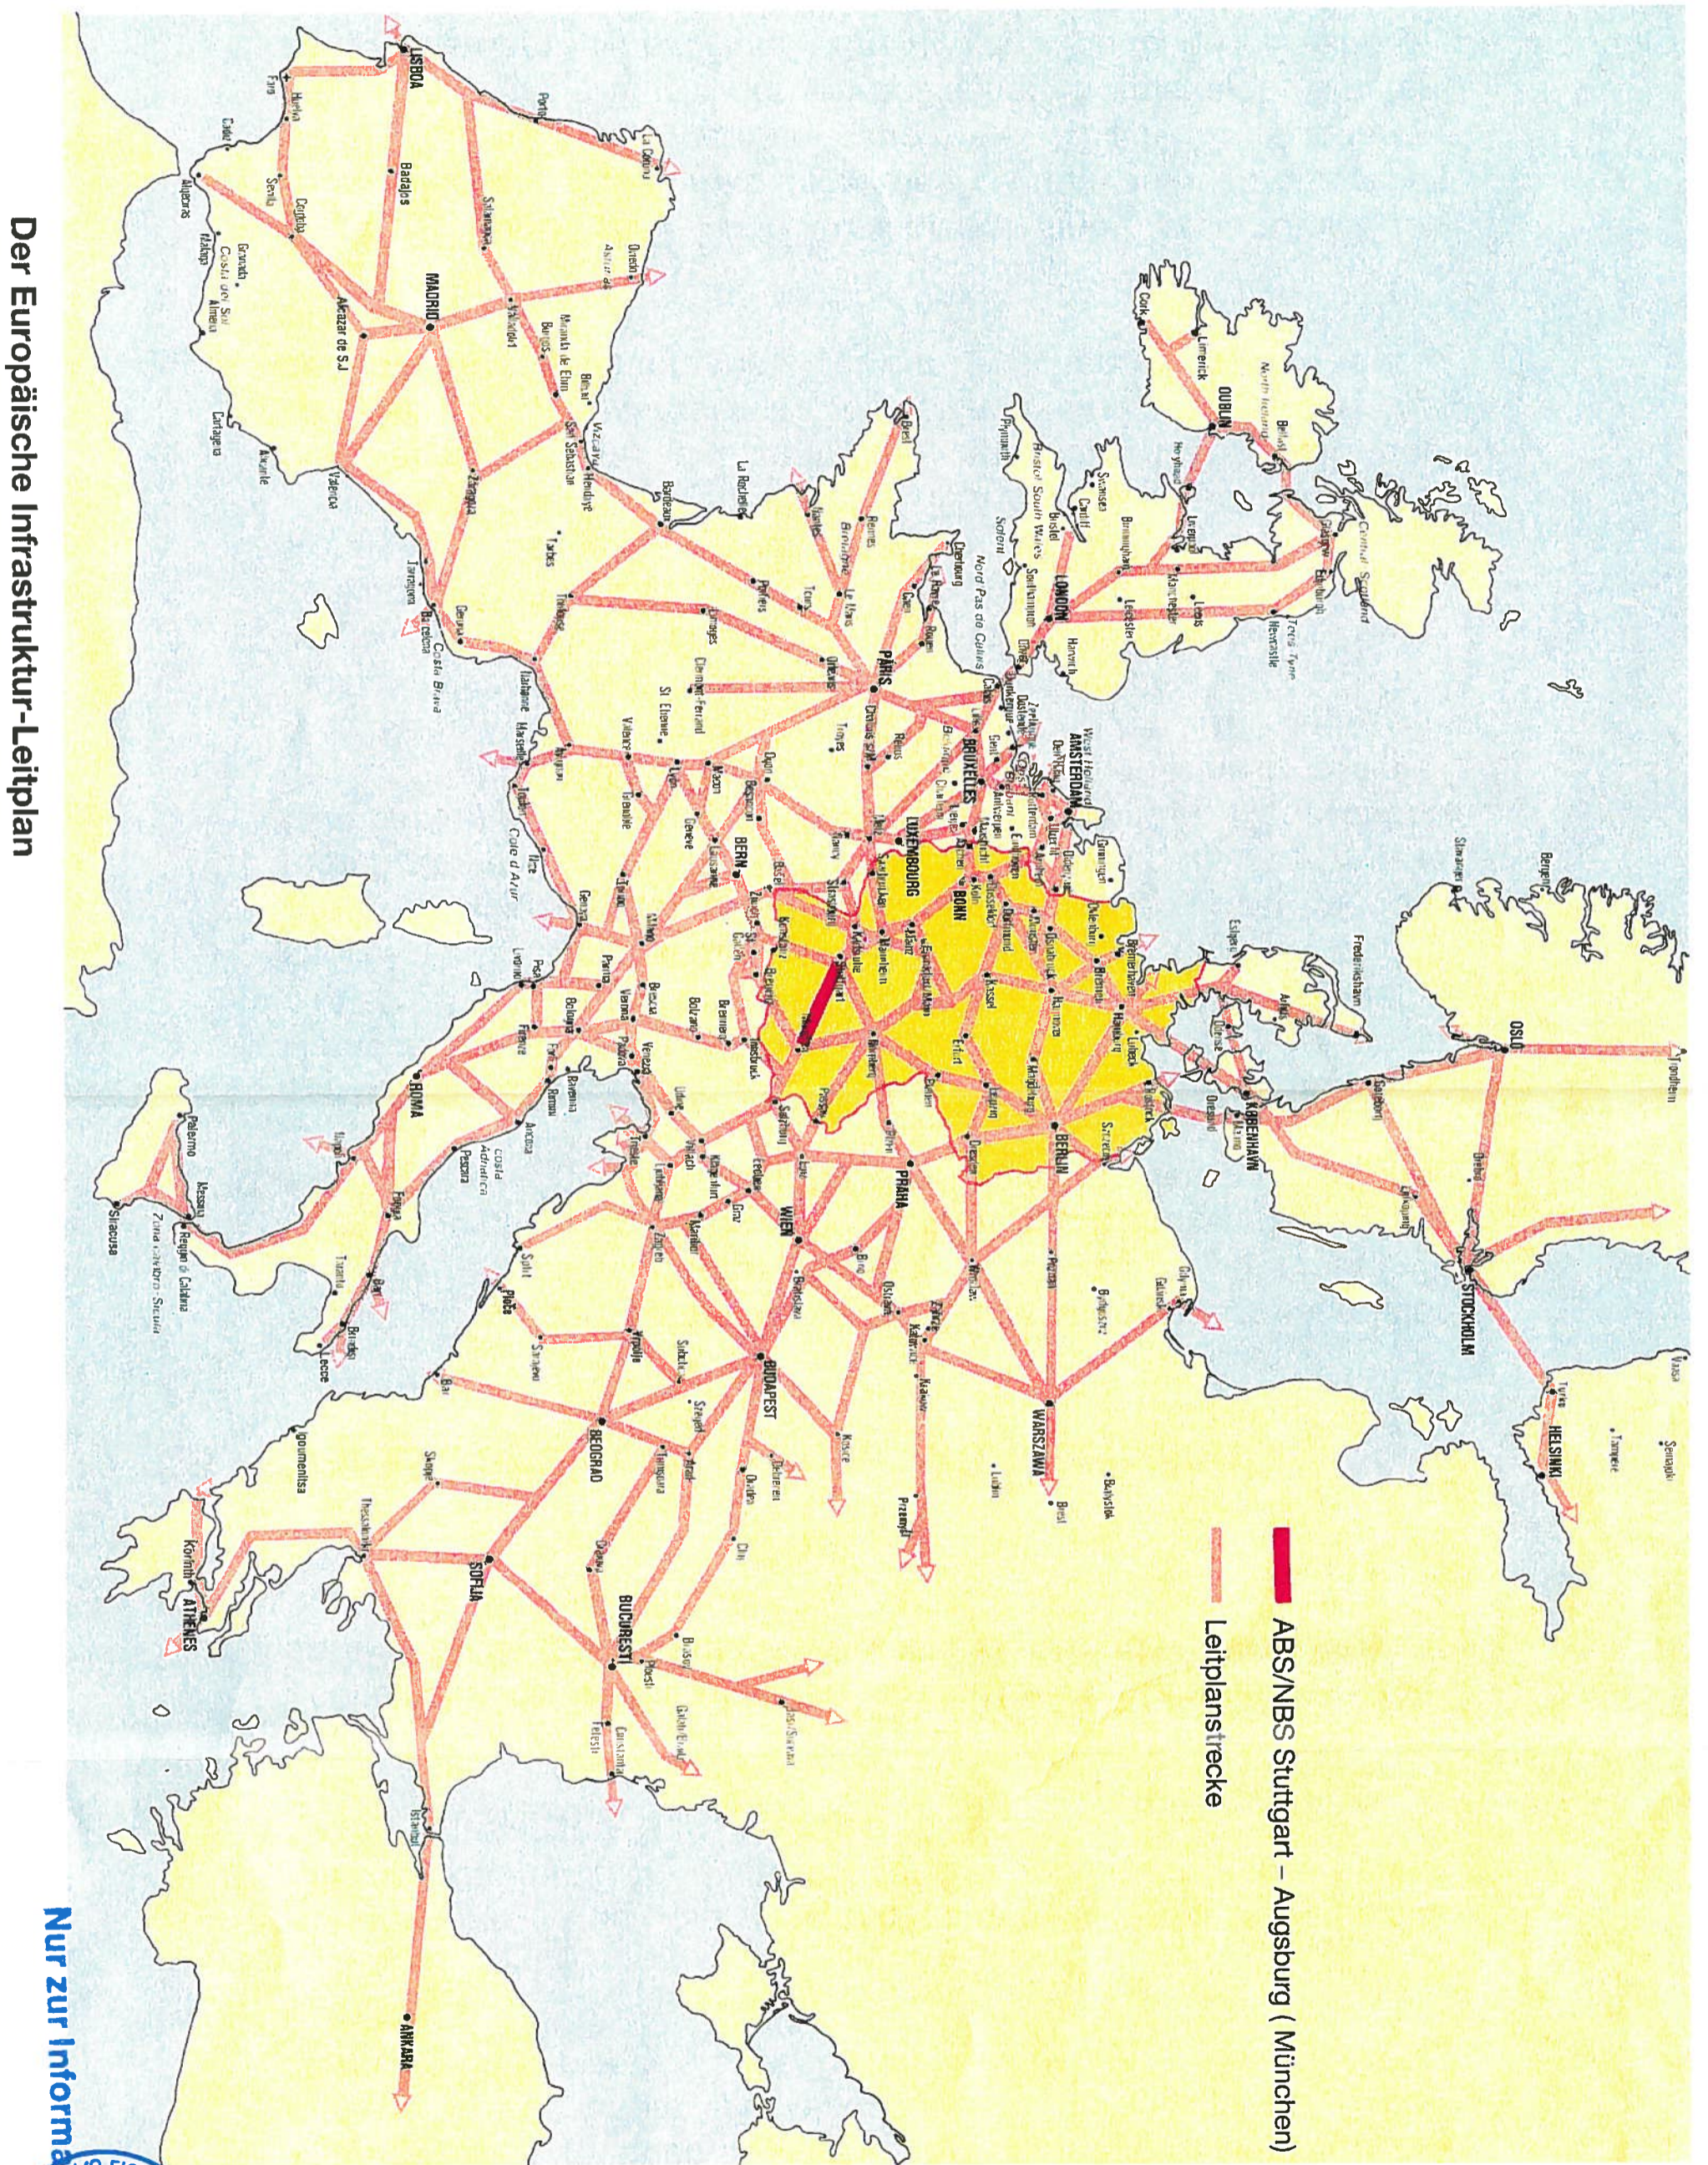

Der Europäische Infrastruktur-Leitplan

NUR zur Information

EISENBAHN - BUNDESAMT
STRECKENSTELLE KARLSRUHE-STUTTGART