

NUR ZUR INFORMATION!




Planungsgemeinschaft Speckermann/Vossing
SPECKERMANN GmbH
 Beratende Ingenieure
 Tübingerstraße 10
 70178 Stuttgart
 Tel. 0711 / 2242 - 0
 Fax 0711 / 2242 - 249

INGENIEURBÜRO VOSSING
 Theodor-Heuss-Straße 6
 70174 Stuttgart
 Tel. 0711 / 22 55 89-0

Gesamtübersichtsplan PFA 1.5
Projekt Stuttgart 21 M 1:25000



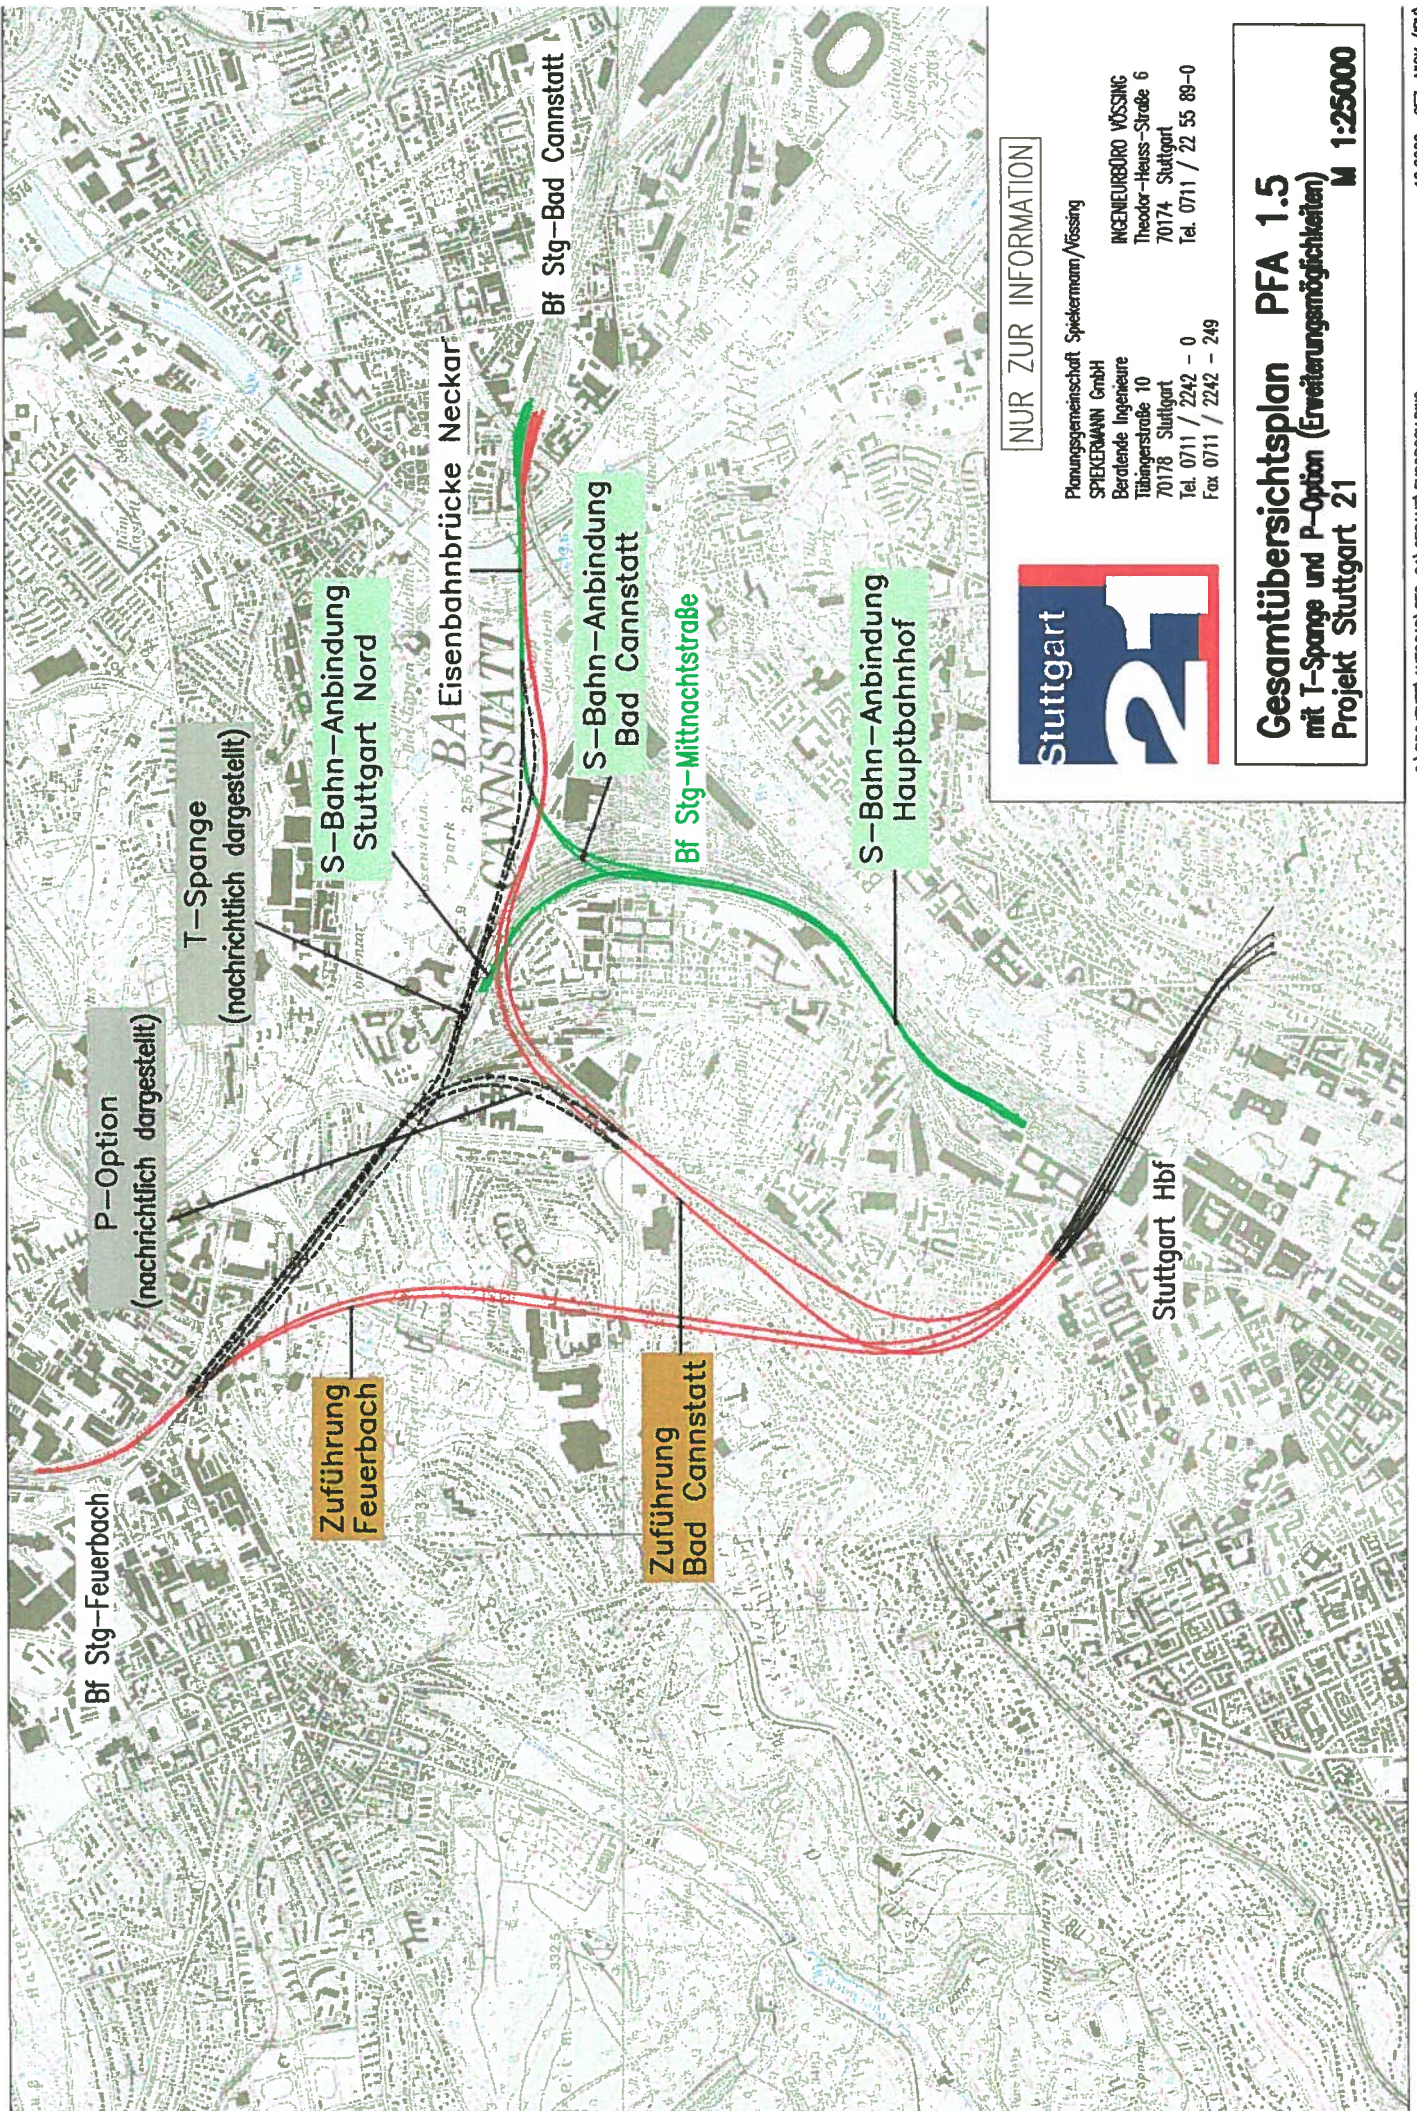

P-Option
(nachrichtlich dargestellt)

T-Spange
(nachrichtlich dargestellt)

Zuführung
Feuerbach

Zuführung
Bad Cannstatt

S-Bahn-Anbindung
Stuttgart Nord

S-Bahn-Anbindung
Bad Cannstatt

Bf Stg-Mittnachtstraße

S-Bahn-Anbindung
Hauptbahnhof

Bf Stg-Feuerbach

Bf Stg-Bad Cannstatt

Stuttgart Hbf

NUR ZUR INFORMATION



Planungsgemeinschaft Spekermann/Vössing
 SPIEKERMANN GmbH
 Beratende Ingenieure
 Tübingerstraße 10
 70178 Stuttgart
 Tel. 0711 / 2242 - 0
 Fax 0711 / 2242 - 249

INGENIEURBÜRO VOSSING
 Theodor-Heuss-Straße 6
 70174 Stuttgart
 Tel. 0711 / 22 55 89-0

Gesamtübersichtsplan PFA 1.5
 mit T-Spange und P-Option (Erweiterungsmöglichkeiten)
 Projekt Stuttgart 21
 M 1:25000