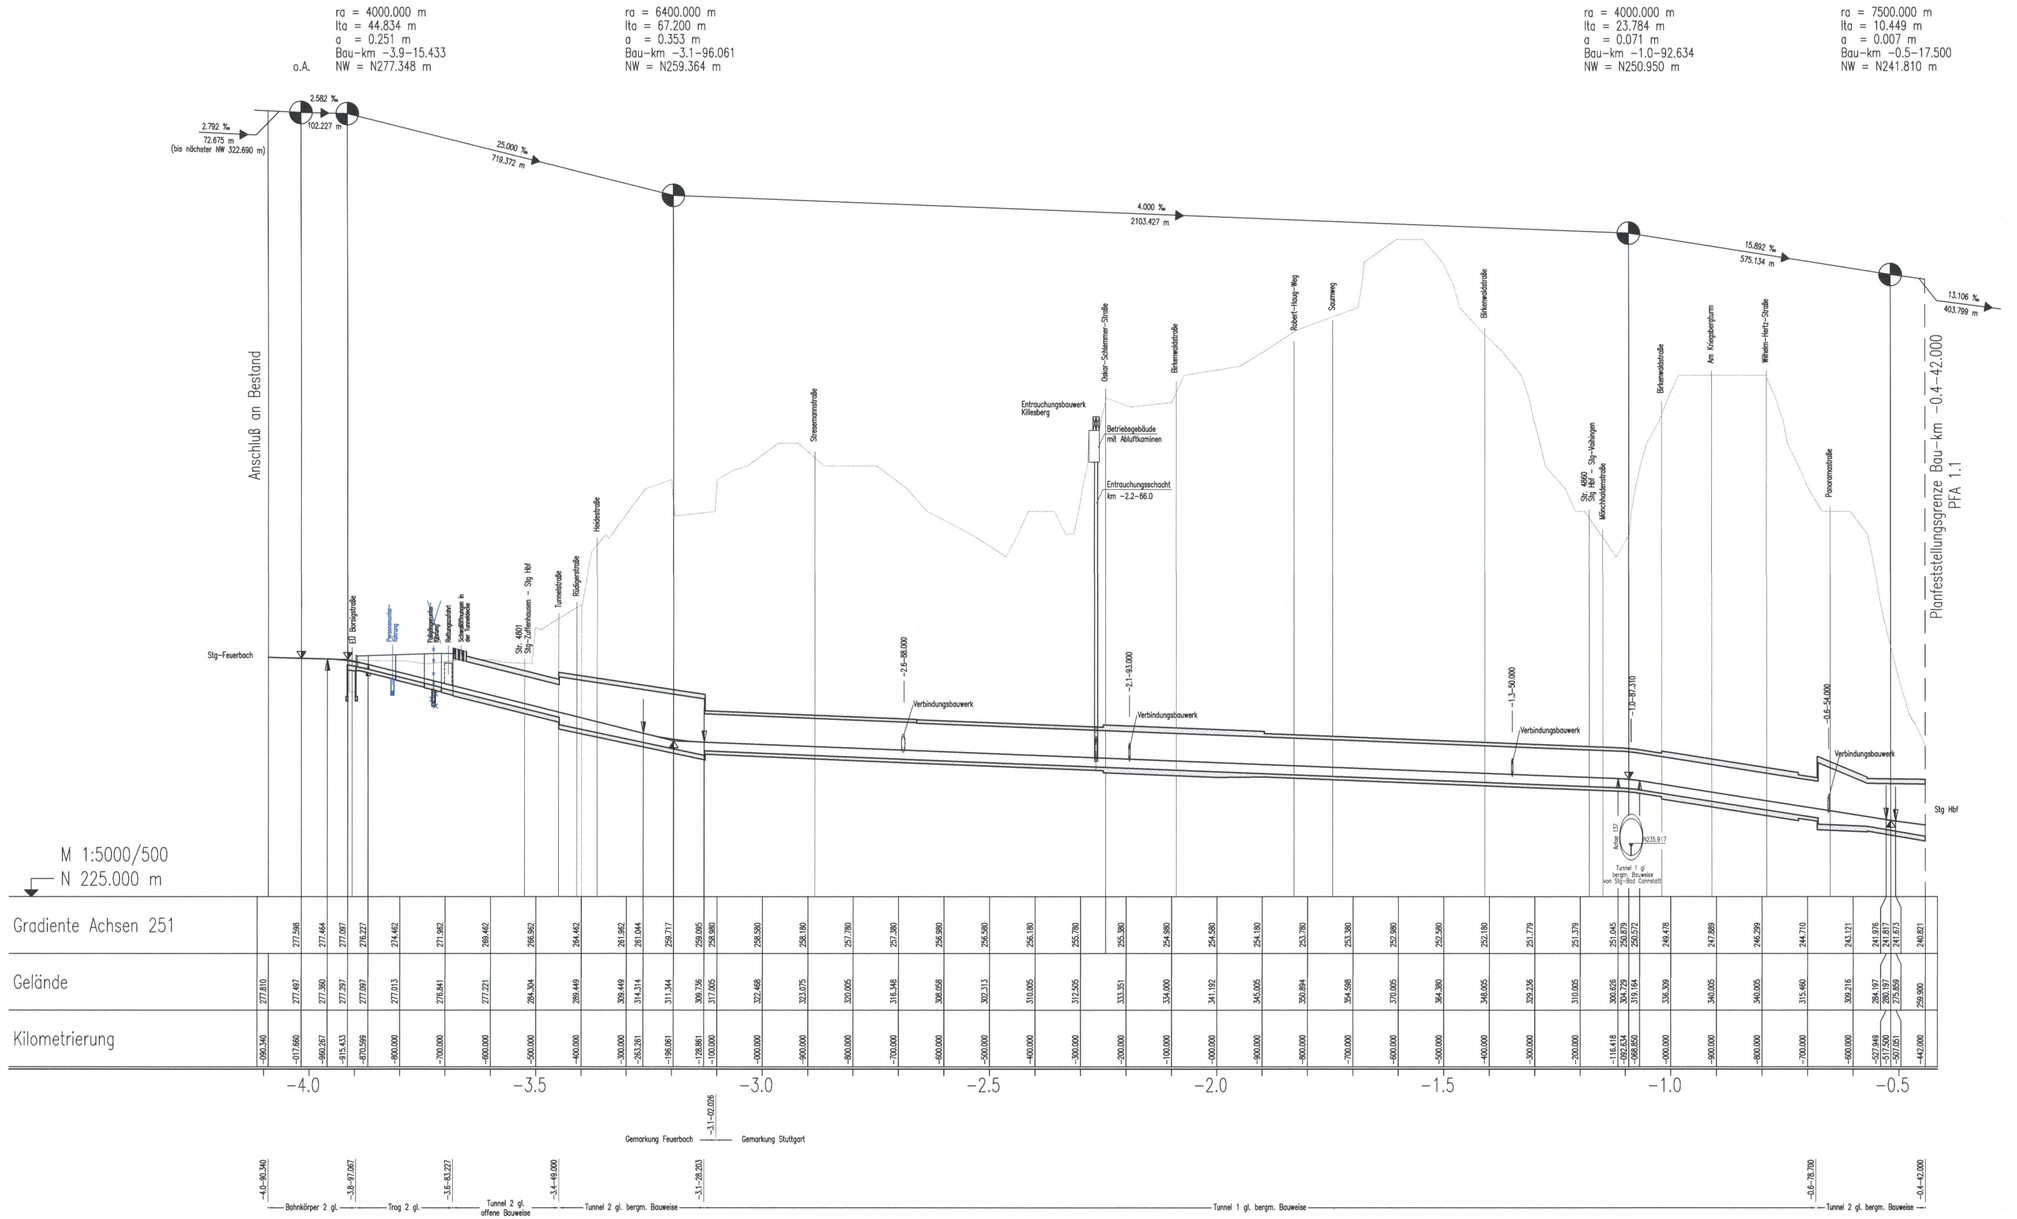

bearbeitet von: müller+hereth

Ingenieurbüro für Tunnel- und Felsbau
Karlstraße 48b
76133 Karlsruhe
Tel. (0721) 35481-0
Fax (0721) 35481-25
E-mail: office.karlsruhe@mueller-hereth.com

Höhenangaben im NEUEN SYSTEM:
Höhendifferenz zw. altem (württ.) System und Neuem System

Stuttgart 21

Planfeststellung vom 13. OKT. 2006 DB
Az.: 59160 PAP-PE 21-PFA1.5
Eisenbahn-Bundesamt Abt. Magistrale Stuttgart
im Auftrag

Umgestaltung des Bahnknotens Stuttgart

Ausbau- und Neubaustrecke Stuttgart – Augsburg
Bereich Stuttgart – Wendlingen mit Flughafenanbindung

Planfeststellungsabschnitt 1.5 Zuführung Feuerbach/Bad Cannstatt – Generalplanung
Bau-km -4.0-90.340 bis Bau-km -0.4-42.000 / Stat. -4.8-64.359 bis Bau-km -0.4-42.000

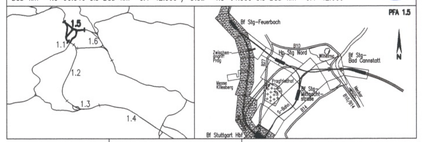

Geographische Codierung: PFA 1.5 | Bauabschnitt 0 1 | Blattschnitt 0 0
Blattschnittcodierung: Streckennummer 4 8 1 3 | Bezirk X X X X
Organisatorische Codierung: Phase P | Planzeichen I s h G | Gewerk V M | Ebene Y 1 | Planinhalt 0 A | Index

Auftraggeber
DBProjekt Bau GmbH
Niederlassung Südwest
Projektzentrum Stuttgart 1
Wönchhalde 29
70191 Stuttgart
Tel. 07 11 / 20 92 - 77 00
Fax. 07 11 / 20 92 - 77 77

Projektsteuerung
Drees & Sommer
Infra Consult & Management GmbH
Lautenschlagerstraße 2
70173 Stuttgart
Tel. 07 11 / 22 29 33 - 10
Fax. 07 11 / 22 29 33 - 90

Planer – bearbeitet im Auftrag der DBProjektBau GmbH
Planungsgemeinschaft S/BW für Stuttgart 21 PFA 1.5
SPIEKERMANN GmbH
Tübinger Straße 10
70178 Stuttgart
Tel. 0711/ 22 40-0
Fax. 0711/ 22 40-249
INGENIEURBÜRO VÖTZING
Charlottenplatz 8
70173 Stuttgart
Tel. 0711/ 22 55 89-0
Fax. 0711/ 22 55 89-70

Stuttgart, den 17.12.02

Übersichtshöhenplan

Fernbahn von Feuerbach, Achse 251
Str. 4813 Stg-Feuerbach – Ulm Hbf, Bau-km -4.0-90.340 bis -0.4-42.000

	Datum	Name
Gezeichnet	12/02	Volk (BV)
Bearbeiter	12/02	Memmler (BV)

Maßstab 1:5000/500

"Urheberschutz" – Alle Rechte bei der DBProjektBau GmbH

Freigabe DBProjektBau GmbH
gez. P. Marquart
Datum: 09.06.06

Änderungsvermerke

Index	Änderungen	Datum	Name
A	1. Änderungsverfahren: neue Personenunterführungsanlage bei Bau-km -3.9-16.500; und Entfall gesonte Fußgängerunterführung bei Bau-km -3.7-24.700	07.07.04	gez. Marquart

Ersatz für Plan-Nr. | Index
Ersetzt durch Plan-Nr. | Index

Genehmigungsvermerk – Eisenbahnbundesamt

Datum	Genehmigungsvermerk	Name	Unterschrift
	02-09		

Anlage Planfeststellungsunterlagen
Anlage 2.7.1
Blatt 1A von 2

G:\PROJEKTE\AUTOCAD\STG_21\FERNBAHN\GLEIS\HPLN\H1PAP1.DWG